
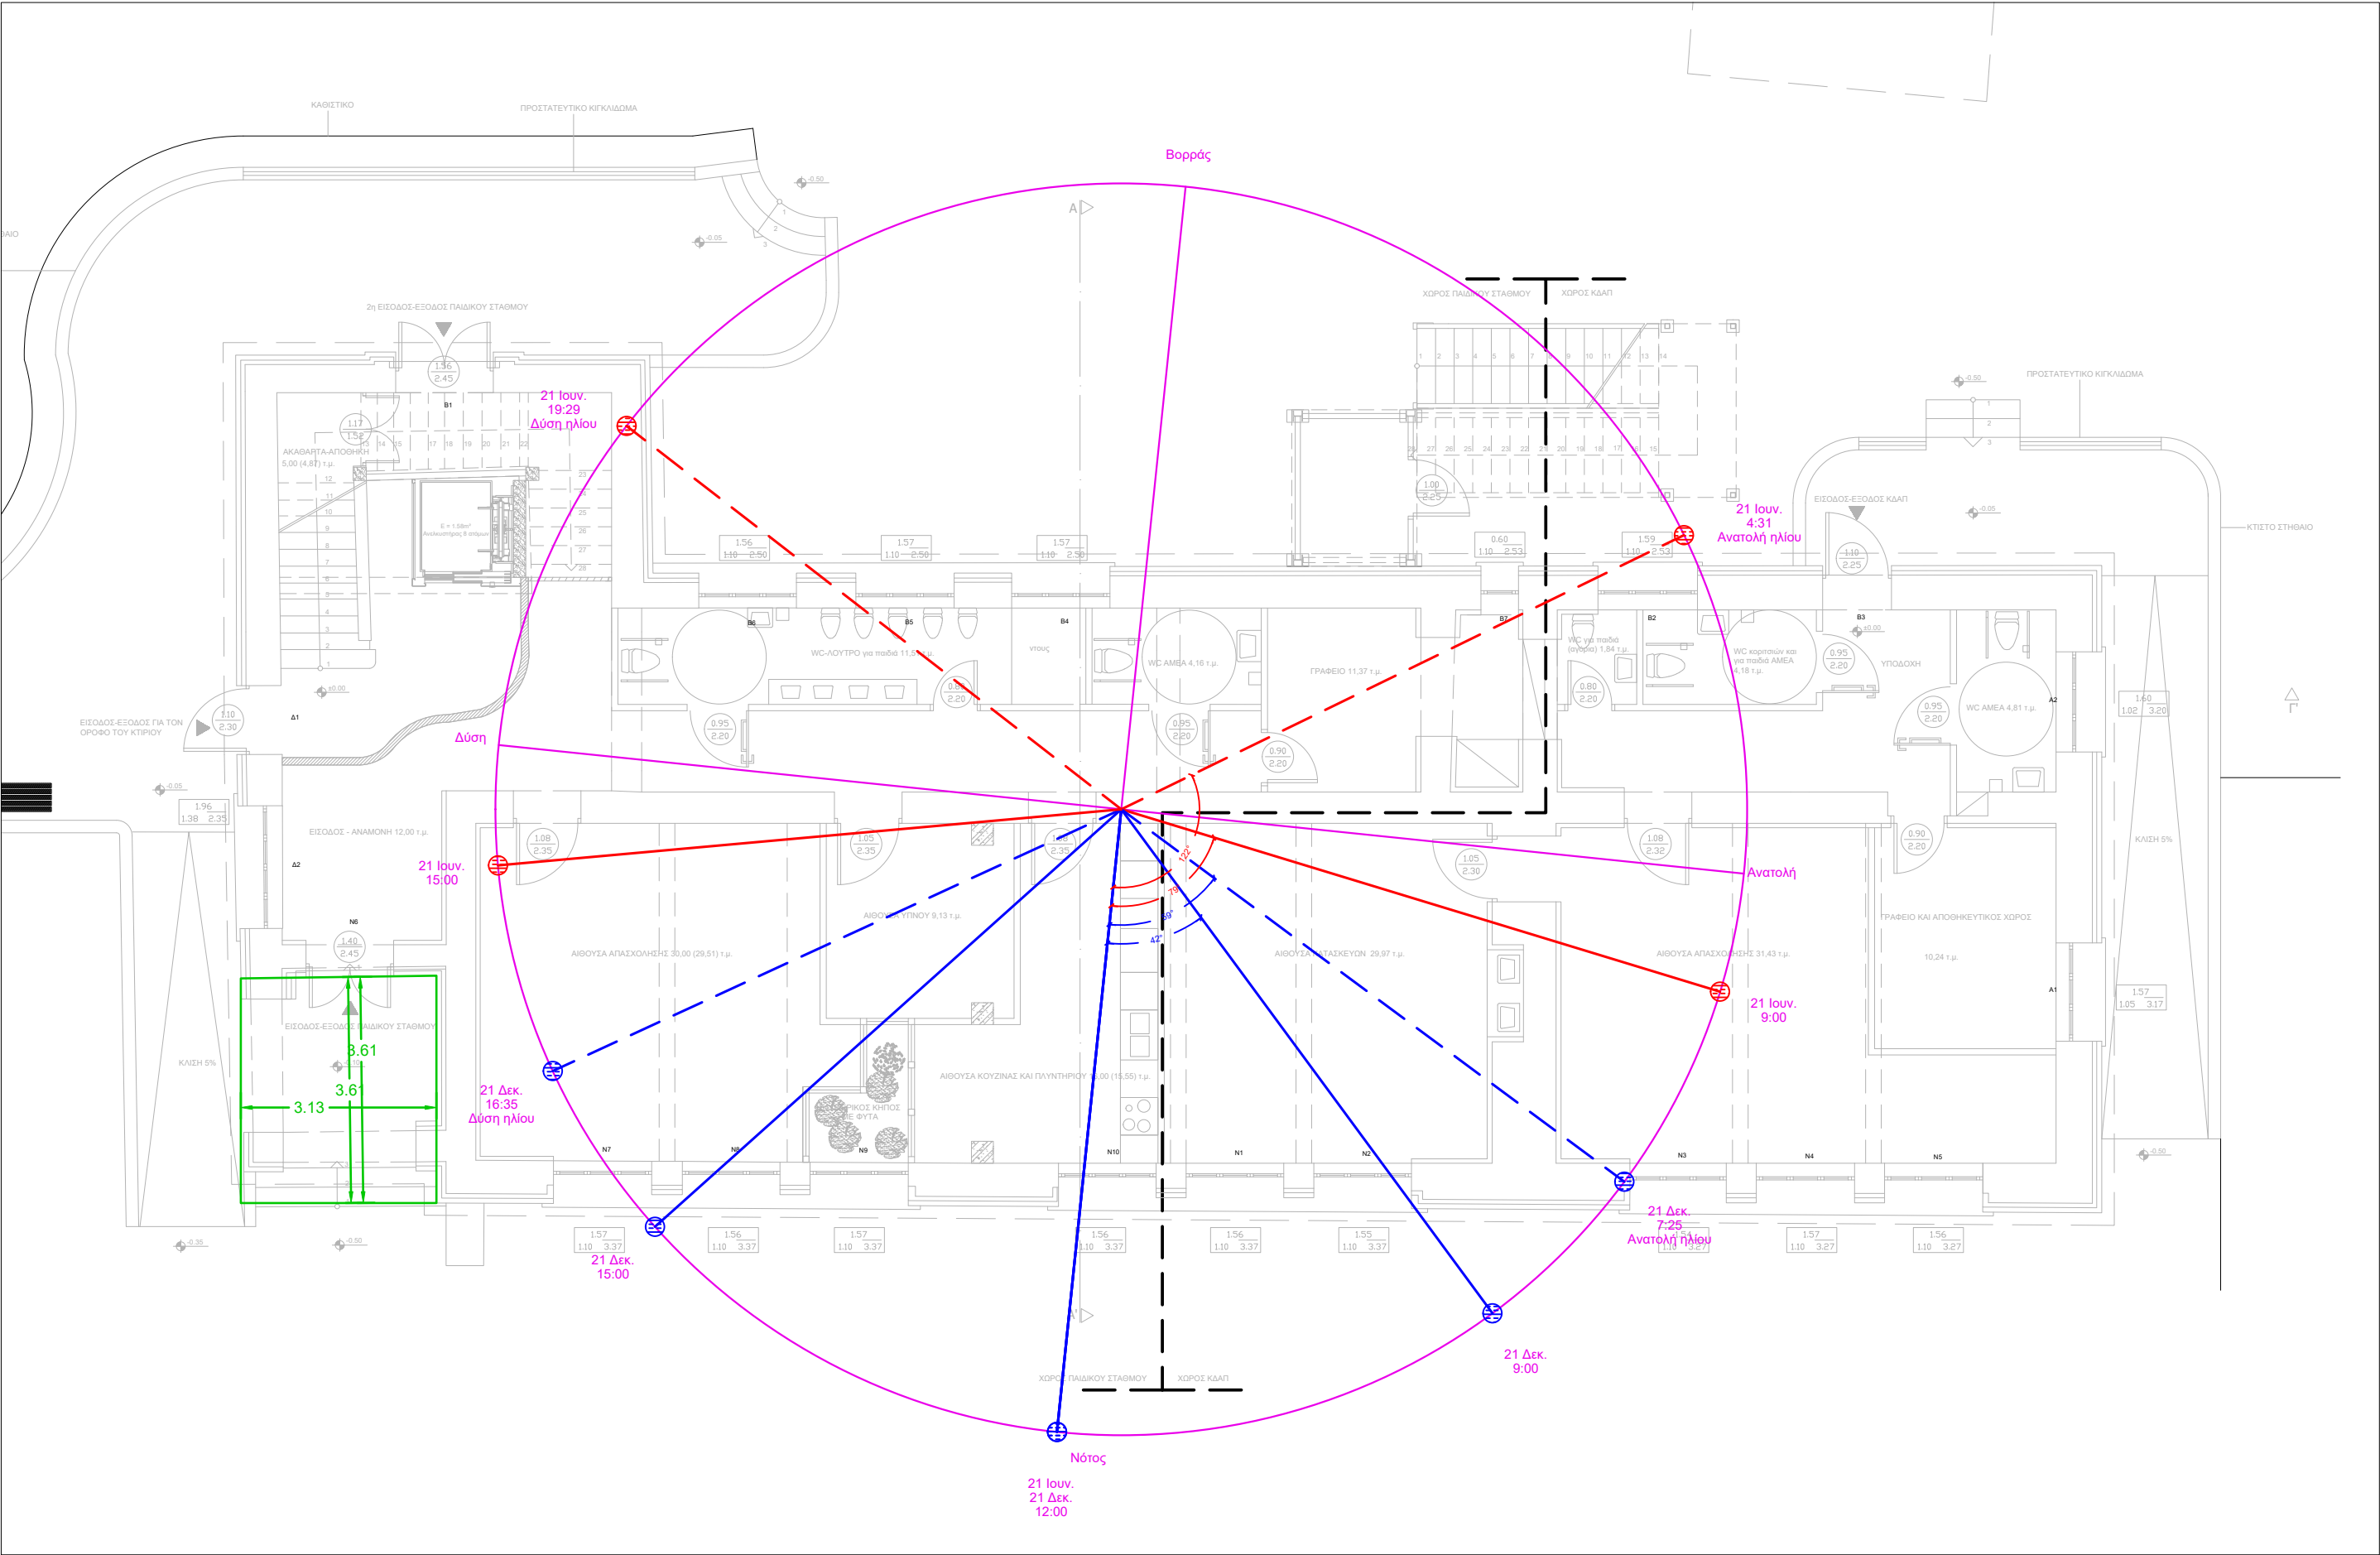


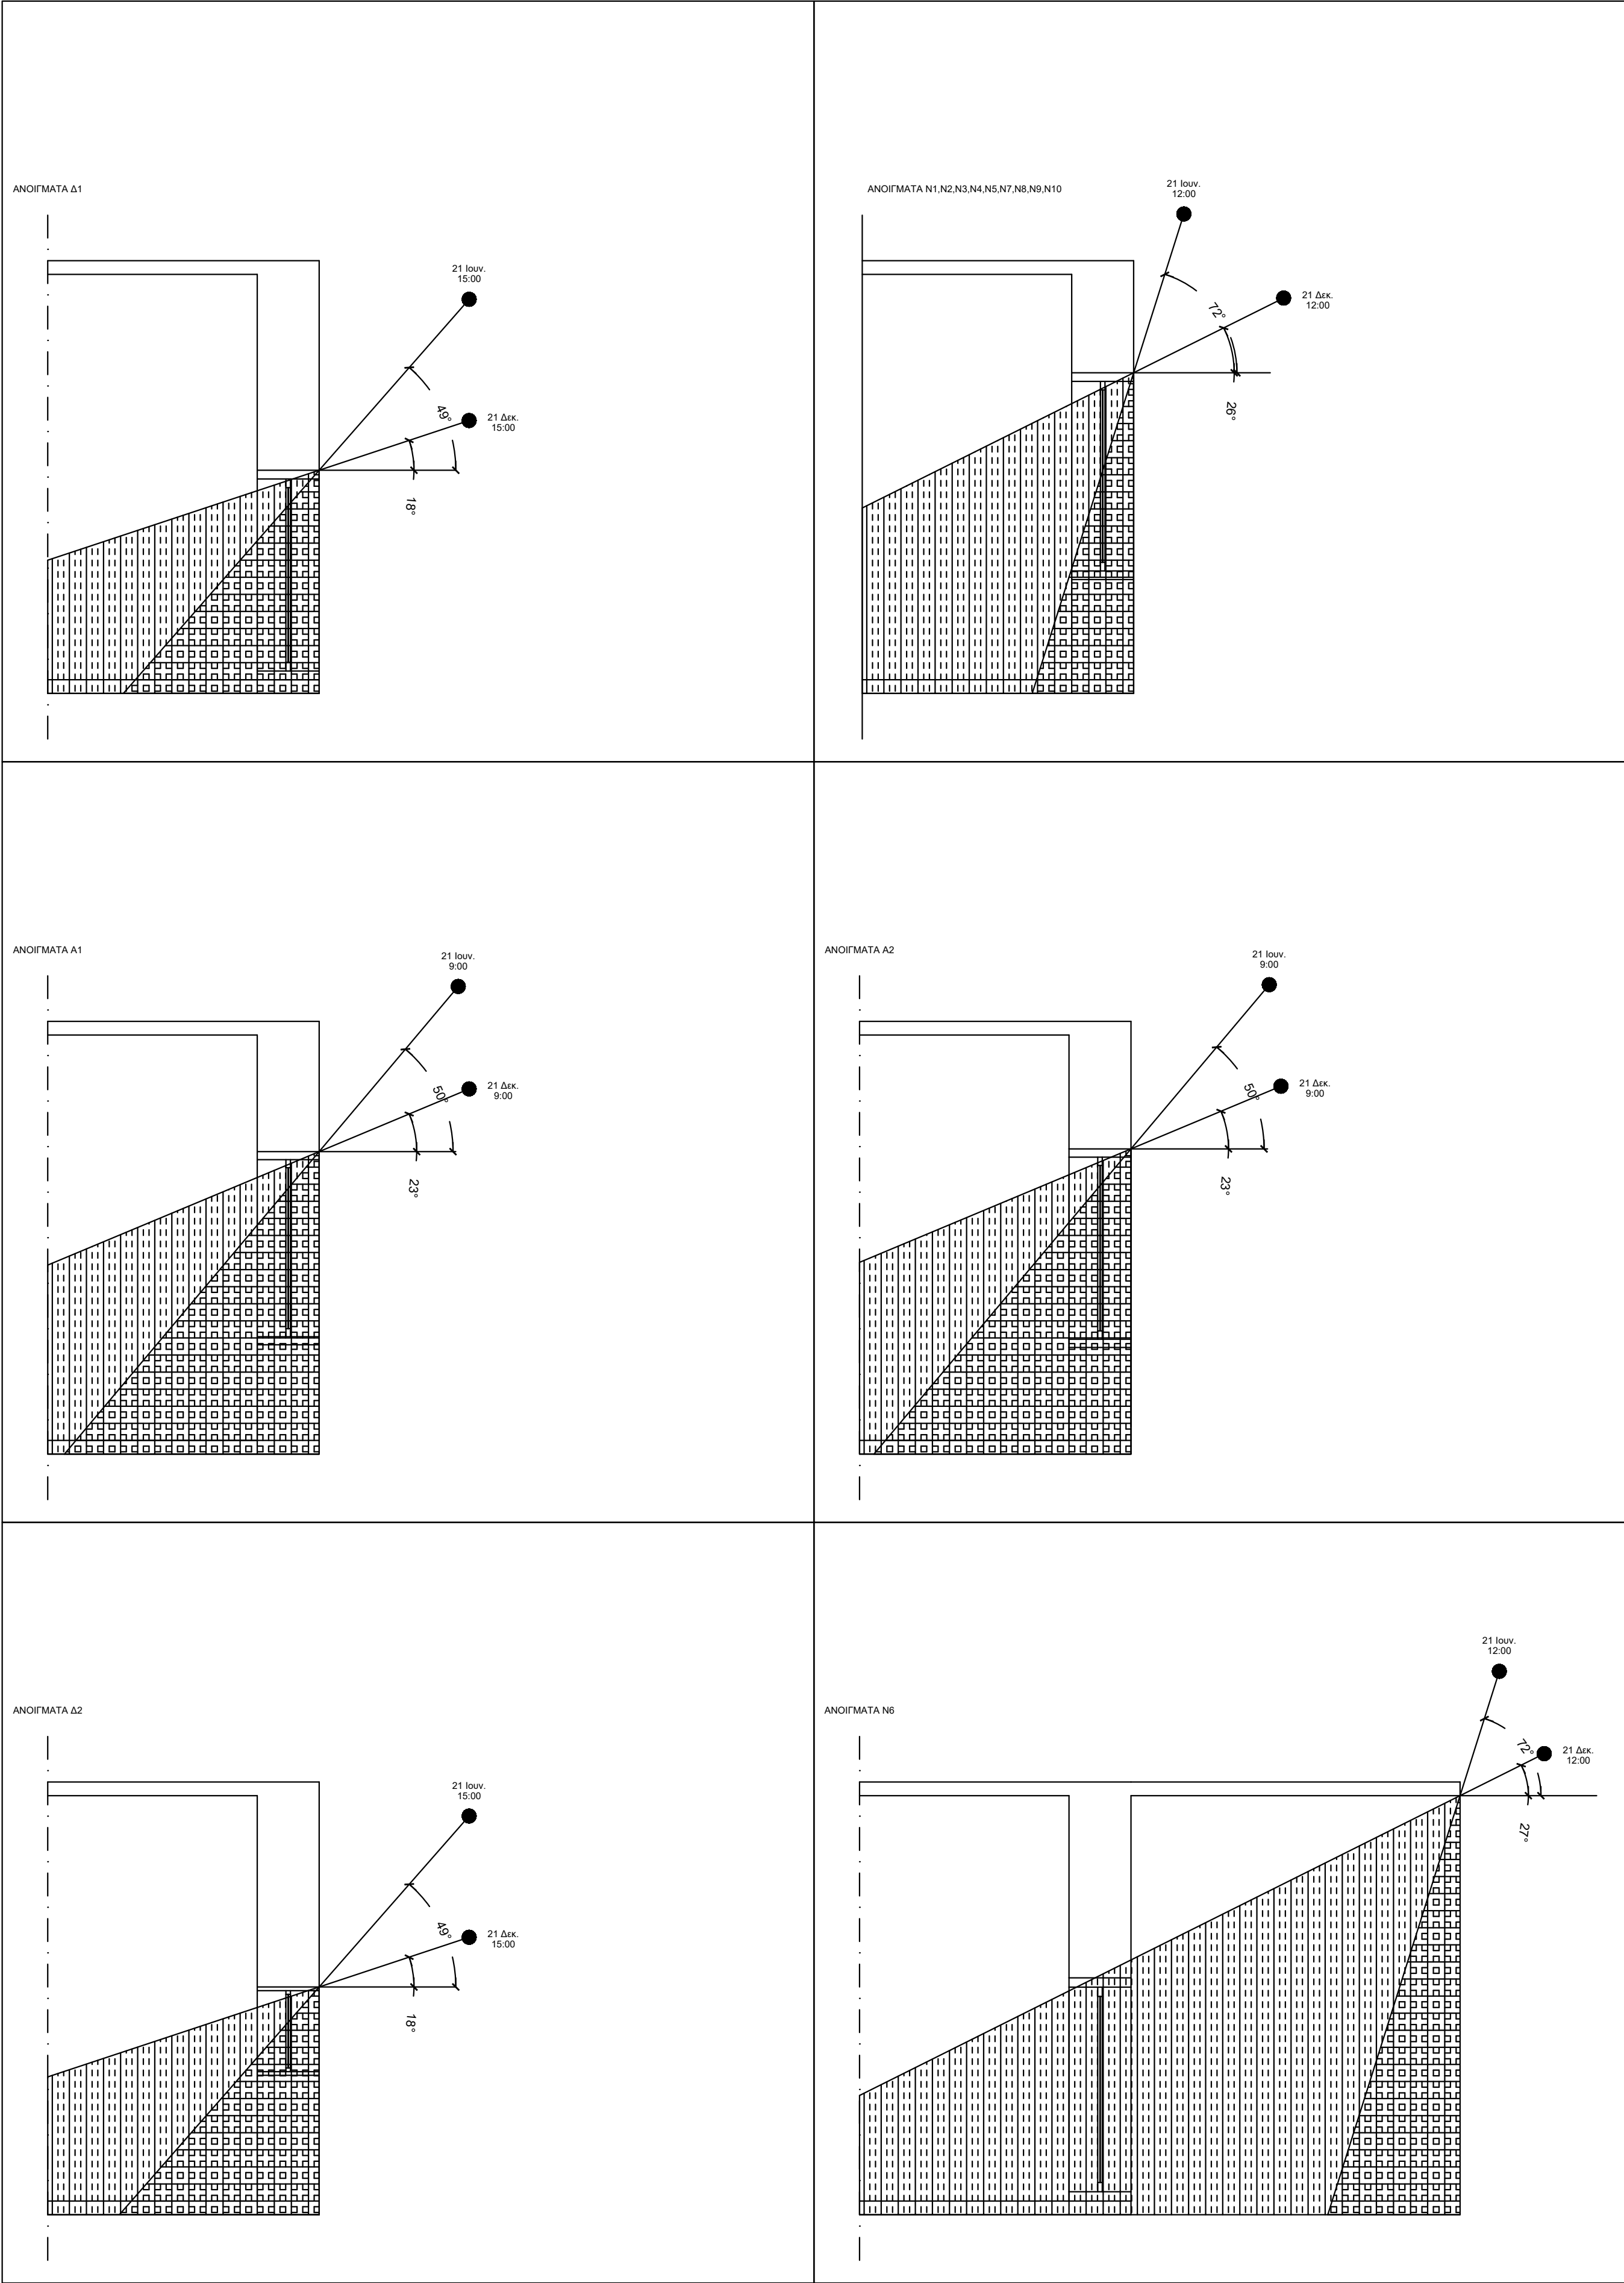

Μήνες	Ώρα	Προσανατολισμός Β				Προσανατολισμός 174				Προσανατολισμός Δ				Προσανατολισμός 84				Προσανατολισμός Ν				Προσανατολισμός -6				Προσανατολισμός Α				Προσανατολισμός -96			
		HSA	VSA	HSA	VSA	HSA	VSA	HSA	VSA	HSA	VSA	HSA	VSA	HSA	VSA	HSA	VSA	HSA	VSA	HSA	VSA	HSA	VSA	HSA	VSA	HSA	VSA	HSA	VSA				

ΦΟΡΕΑΣ ΑΝΑΘΕΣΗΣ:

ΕΛΛΗΝΙΚΗ ΔΗΜΟΚΡΑΤΙΑ
ΠΕΡΙΦΕΡΕΙΑ ΚΕΝΤΡΙΚΗΣ ΜΑΚΕΔΟΝΙΑΣ
ΠΕΡΙΦΕΡΕΙΑΚΗ ΕΝΟΤΗΤΑ ΣΕΡΡΩΝ
ΔΗΜΟΣ ΗΡΑΚΛΕΙΑΣ
ΔΙΝΣΗ ΤΕΧΝΙΚΩΝ ΥΠΗΡΕΣΙΩΝ, ΠΟΛΕΟΔΟΜΙΑΣ ΚΑΙ ΠΕΡΙΒΑΛΛΟΝΤΟΣ
ΤΜΗΜΑ ΤΕΧΝΙΚΩΝ ΥΠΗΡΕΣΙΩΝ & ΠΟΛΕΟΔΟΜΙΑΣ

ΘΕΣΗ:

ΧΡΥΣΟΧΩΡΑΦΑ ΣΕΡΡΩΝ

ΤΙΤΛΟΣ ΣΥΜΒΑΣΗΣ:

ΜΕΛΕΤΗ ΕΦΑΡΜΟΓΗΣ ΚΑΙ ΤΕΥΧΗ ΔΗΜΟΠΡΑΤΗΣΗΣ ΓΙΑ ΤΟ ΕΡΓΟ
"ΔΗΜΙΟΥΡΓΙΚΗ ΕΠΑΝΑΧΡΗΣΗ ΤΟΥ ΔΗΜΟΤΙΚΟΥ ΣΧΟΛΕΙΟΥ
ΧΡΥΣΟΧΩΡΑΦΩΝ"

ΕΝΩΣΗ ΟΙΚΟΝΟΜΙΚΩΝ ΦΟΡΕΩΝ

ΑΝΑΔΟΧΟΣ

C O N S O R T I S
Γεώργιος Μ. Τσοκόλης και ΣΙΑ Ε.Ε.

Εδρα:
Λεωφ. Γεωργίου Σουλής 27, Τ.Θ. 4316
Τ.Κ. 57001, Ηρακλή
τηλ. 2310.886338 fax: 2310.886338
email: info@consortis.gr
www.consortis.gr

Ομάδα μελέτης:
Γεώργιος Παπαγεωργίου
Αλεξάνδρα Πάτση
Χαρίκλεια Κυριακίδου
Σάβvas Άντας Γκούλια

ΑΝΑΔΟΧΟΣ

ΣΑΡΡΟΠΟΥΛΟΣ ΚΩΝΣΤΑΝΤΙΝΟΣ

Εδρα:
Στ. Καζαντζίδη 47, Κτίριο "Thermi II", Τ.Θ. 8131
Τ.Κ. 57001, Ηρακλή
τηλ. 2310.534751
email: sarrop.k@gmail.com

Ομάδα μελέτης:
Κωνσταντίνος Σαρροπούλου
Παύλος Λαγός
Γεώργιος Λαγός

ΑΝΑΔΟΧΟΣ

ΑΓΓΕΛΟΥ ΔΗΜΗΤΡΙΟΣ

Εδρα:
Α. Καραϊσκάκη 13
Τ.Κ. 54655, Θεσσαλονίκη
τηλ. 2310.277831
email: aggelou.61@gmail.com

Ομάδα μελέτης:
Δημήτριος Αγγέλου
Ιωάννης Δρακούλας

ΤΙΤΛΟΣ ΣΧΕΔΙΟΥ:

ΜΕΛΕΤΗ ΕΝΕΡΓΕΙΑΚΗΣ ΑΠΟΔΟΣΗΣ
ΣΚΙΑΣΜΟΣ ΑΝΟΙΓΜΑΤΩΝ ΑΠΟ
ΠΡΟΒΟΛΟΥΣ ΚΑΙ ΠΛΕΥΡΙΚΑ ΣΤΟΙΧΕΙΑ
ΚΑΤΟΨΗ ΙΣΟΓΕΙΟΥ

ΚΑΙΜΑΚΑ:

ΑΡΙΘΜΟΣ ΣΧΕΔΙΟΥ:

1 : 100

ΕΝΑΚ.3

Ο ΣΥΝΤΑΣΑΣ

ΓΙΑ ΤΗΝ ΕΝΩΣΗ
Ο κανόν επιμέλειας

ΚΩΝΣΤΑΝΤΙΝΟΣ ΠΑΡΡΟΠΟΥΛΟΣ
ΔΙΠΛ. ΜΗΧΑΝΟΛΟΓΟΣ-ΗΛΕΚΤΡΟΛΟΓΟΣ Α.Π.Θ.
ΜΕΛΟΣ Τ.Ε.Ε. ΑΡΧΙΤΕΚΤΟΝΙΚΗΣ ΚΑΤΕΥΘΥΝΣΗΣ
ΣΤ. ΚΑΖΑΝΤΖΙΔΗ 47 - Τ.Θ. 8131
Τ.Κ. 57001 ΗΡΑΚΛΕΙΑ - ΤΗΛ. 2310-534751
Α.Φ.Μ. 99034968 - Δ.Ο.Υ. Γ' ΕΡΕΣΣΙΑΚΩΝ

ΣΑΡΡΟΠΟΥΛΟΣ ΚΩΝΣΤΑΝΤΙΝΟΣ
Μηχανολόγος Μηχανικός

ΕΛΕΓΧΘΗΚΕ:/...../.....

ΤΣΑΚΟΥΜΗΣ ΓΕΩΡΓΙΟΣ
Αγγ. Τοπογράφος Μηχανικός, Μ.Σο.

ΘΕΩΡΗΘΗΚΕ:/...../.....

ΜΠΟΥΣΙΟΣ ΔΗΜΗΤΡΙΟΣ
Τοπογράφος Μηχανικός, Τ.Ε.

ΧΡΟΝΟΣ ΠΑΡΑΔΟΣΗΣ: ΦΕΒΡΟΥΑΡΙΟΣ 2022

Έκδοση 1η