
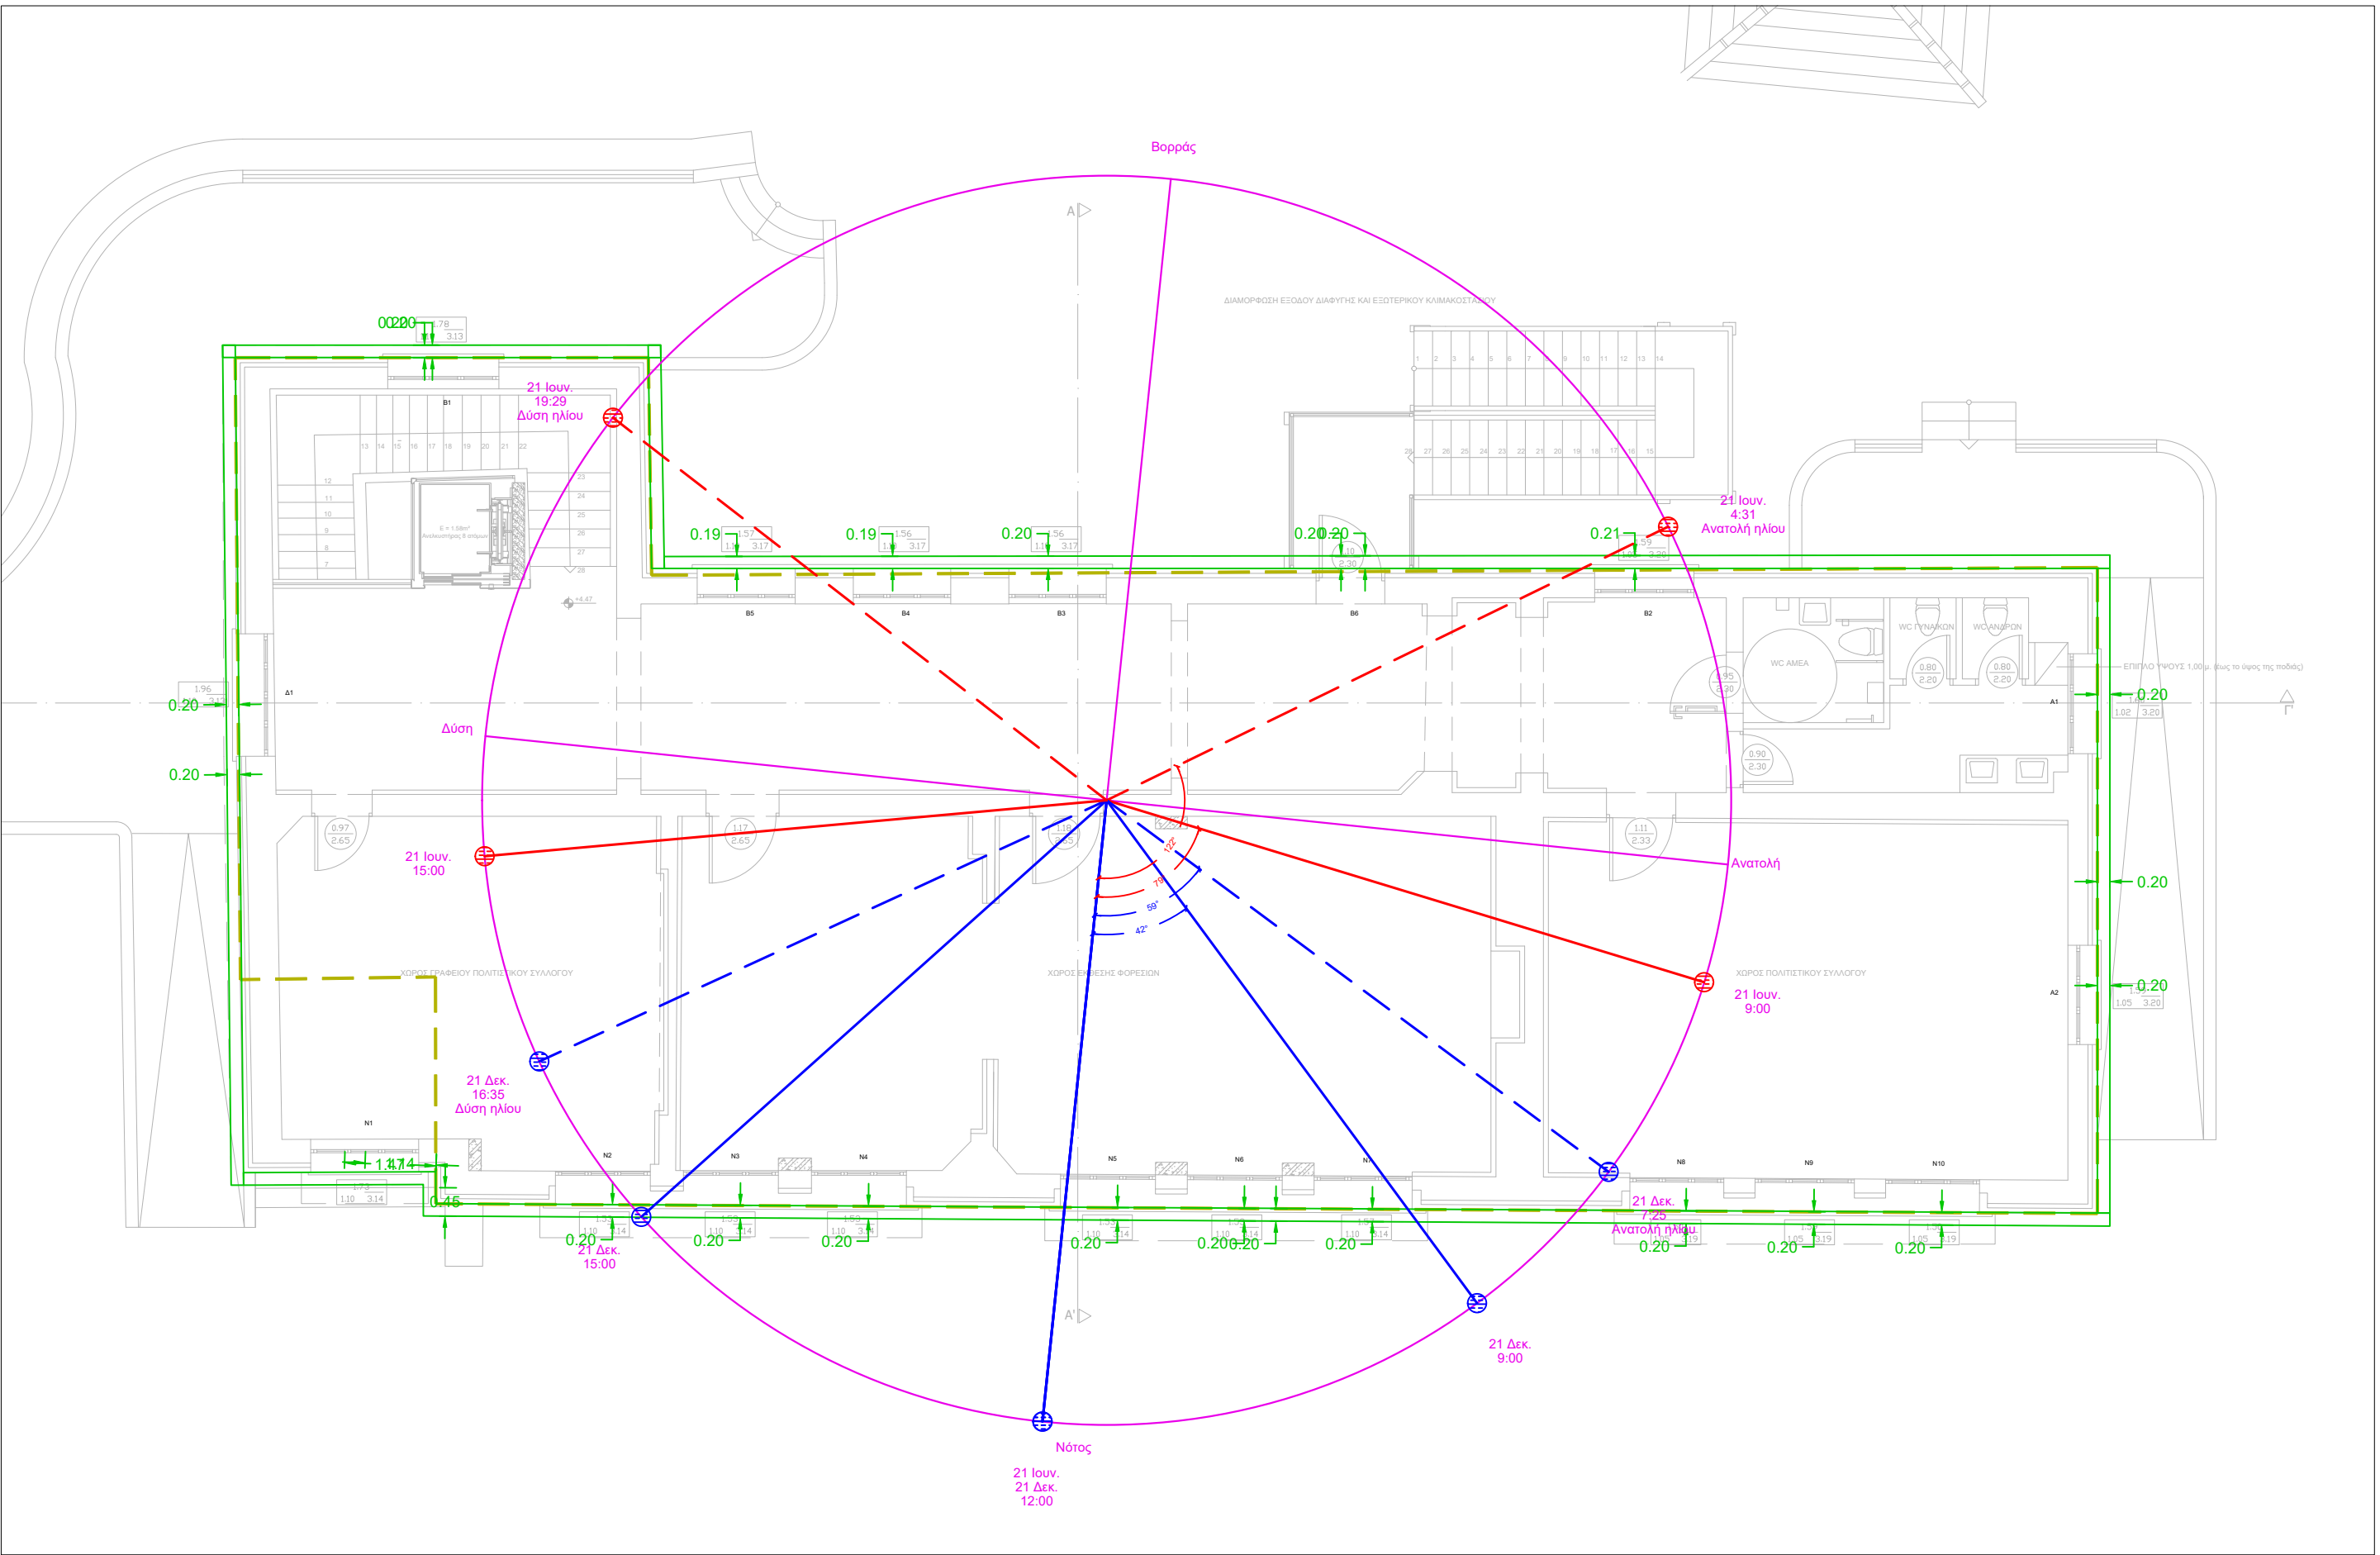


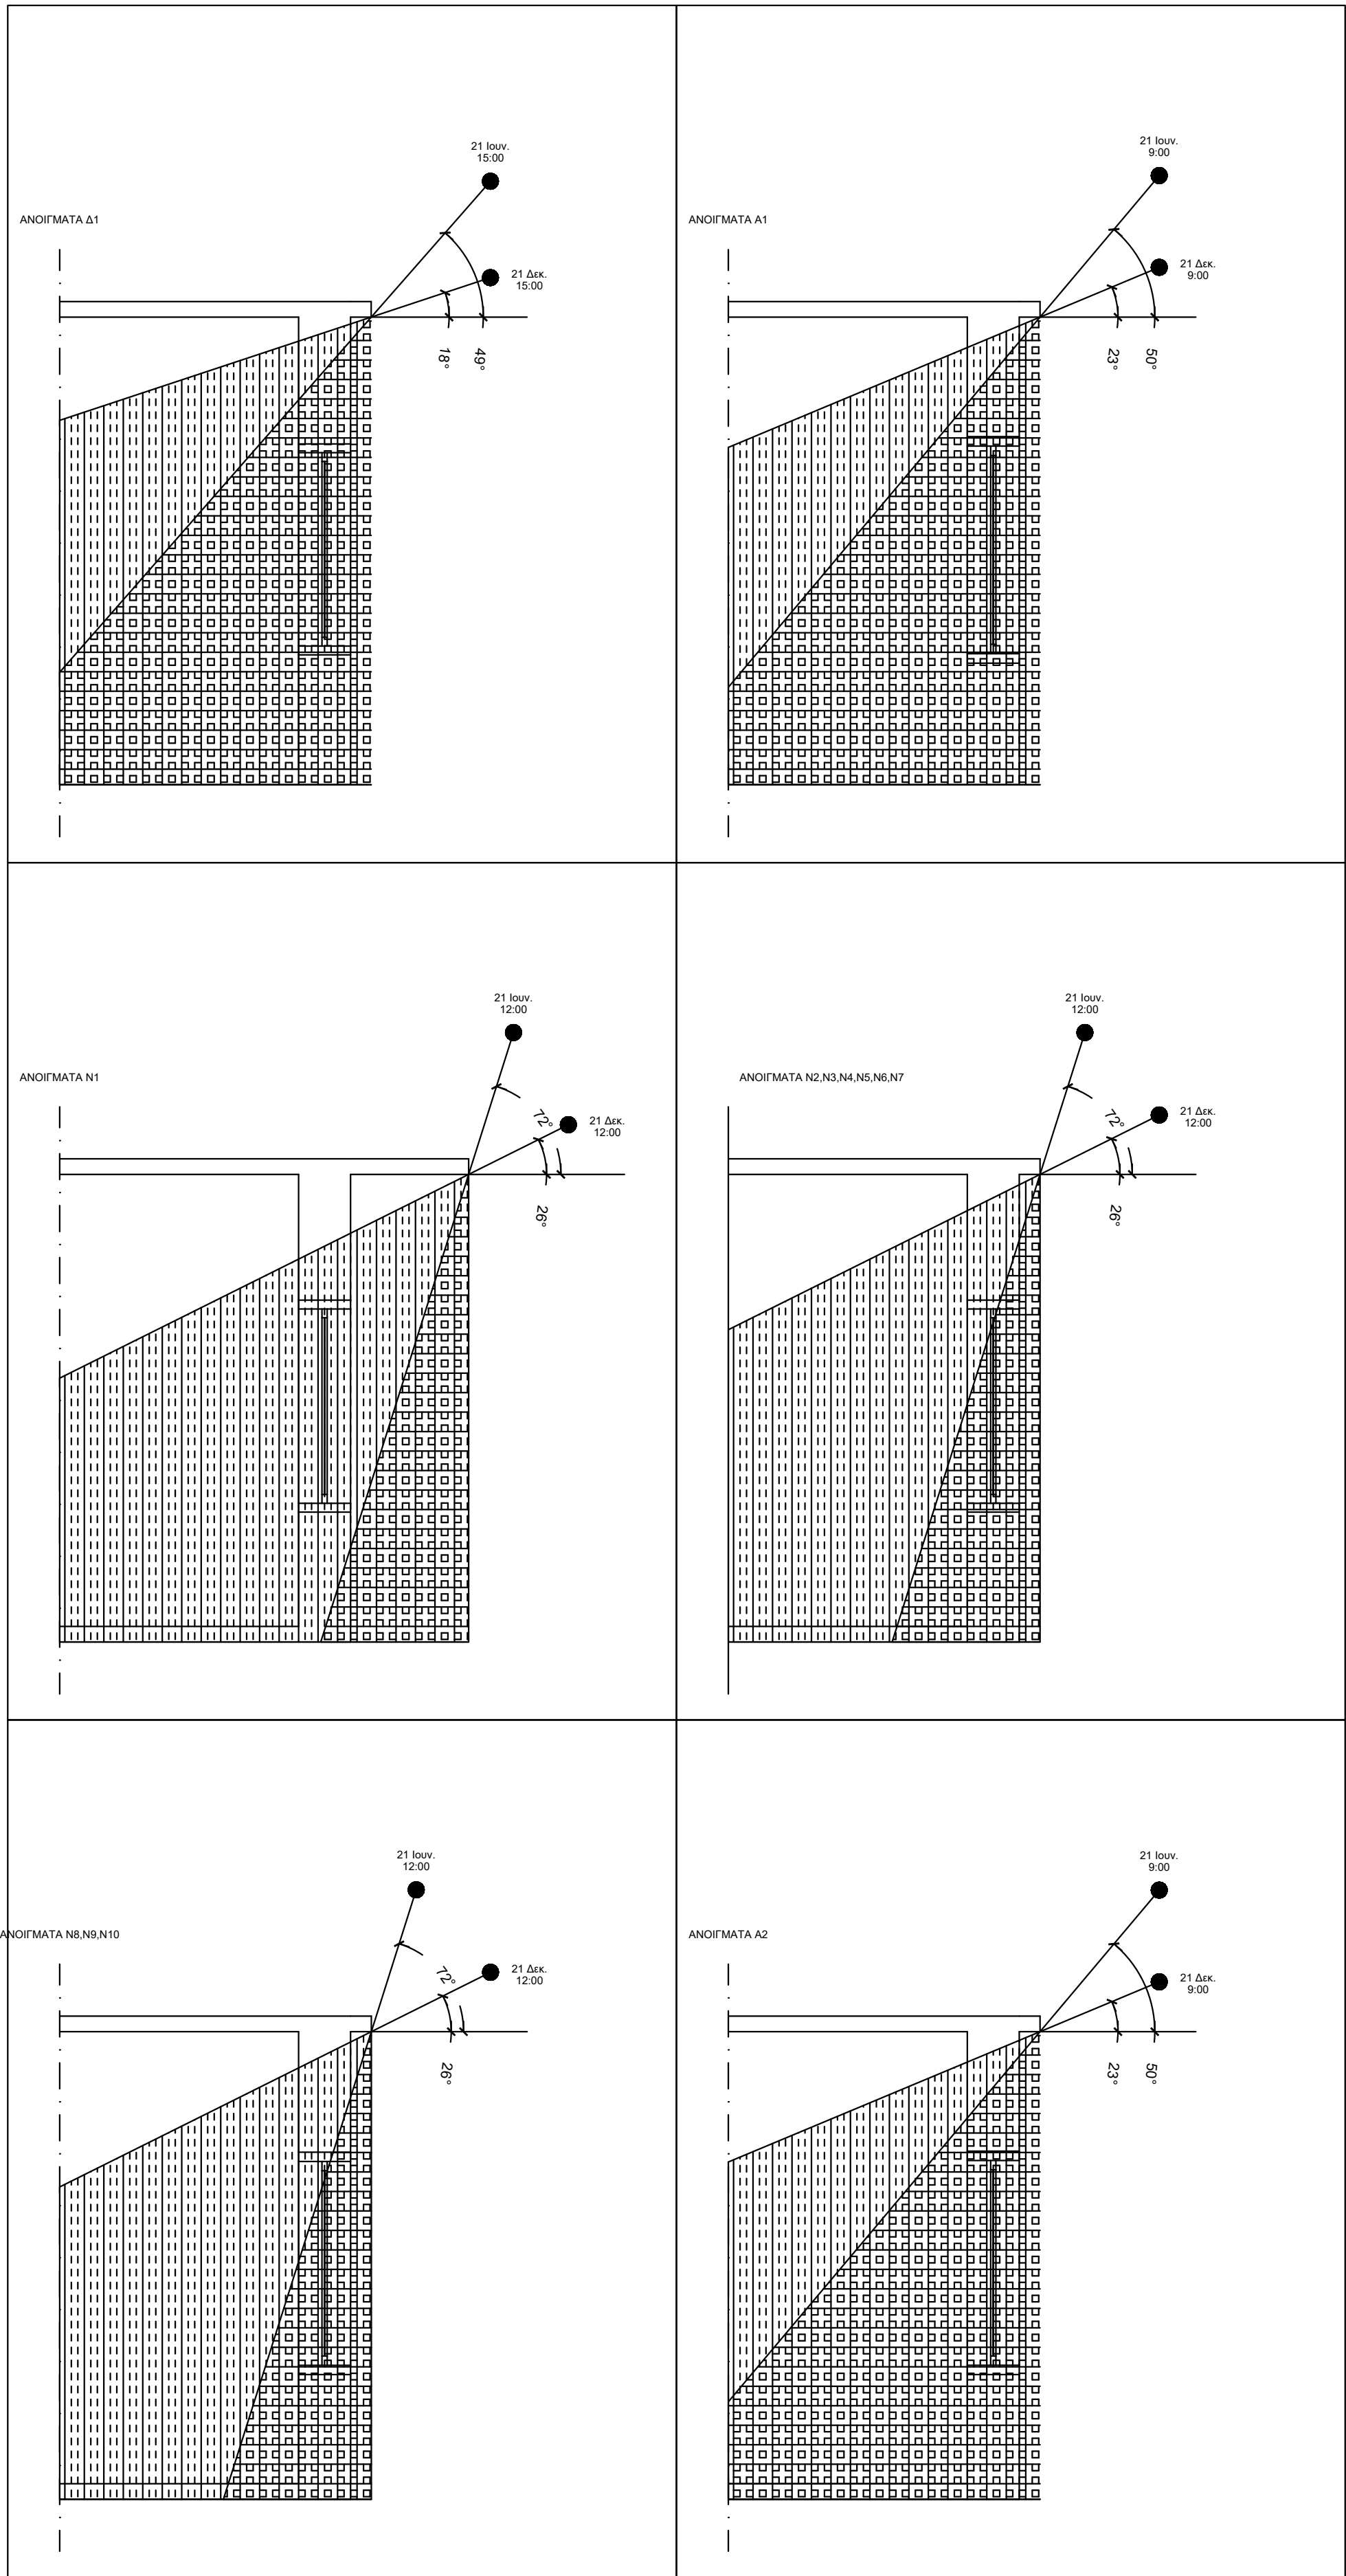

Ημερ	Hkati exp	Hkati exp	Hkati exp	Προσπολελός		Προσπολελός		Προσπολελός		Προσπολελός	
				B	174	Δ	84	A	-96	N	-6
				HSA	VSA	HSA	VSA	HSA	VSA	HSA	VSA
21η	9:00	49	-79	-253	-76	-163	-50	17	20	-73	76
Ιουνίου	12:00	72	0	-174	-72	-84	88	96	-88	6	72
	15:00	49	79	-66	-60	-5	49	175	-49	85	86
21η	9:00	14	-42	-216	-17	-126	-23	54	-23	-36	17
Δεκεμβρίου	12:00	26	0	-174	-26	-84	78	96	-78	6	26
	15:00	14	42	-132	-20	-42	18	138	-18	48	20

ΦΟΡΕΑΣ ΑΝΑΘΕΣΗΣ:

ΕΛΛΗΝΙΚΗ ΔΗΜΟΚΡΑΤΙΑ
ΠΕΡΙΦΕΡΕΙΑ ΚΕΝΤΡΙΚΗΣ ΜΑΚΕΔΟΝΙΑΣ
ΠΕΡΙΦΕΡΕΙΑΚΗ ΕΝΟΤΗΤΑ ΣΕΡΡΩΝ
ΔΗΜΟΣ ΗΡΑΚΛΕΙΑΣ
ΔΙΝΣΗ ΤΕΧΝΙΚΩΝ ΥΠΗΡΕΣΙΩΝ, ΠΟΛΕΟΔΟΜΙΑΣ ΚΑΙ ΠΕΡΙΒΑΛΛΟΝΤΟΣ
ΤΜΗΜΑ ΤΕΧΝΙΚΩΝ ΥΠΗΡΕΣΙΩΝ & ΠΟΛΕΟΔΟΜΙΑΣ

ΘΕΣΗ:

ΧΡΥΣΟΧΩΡΑΦΑ ΣΕΡΡΩΝ

ΤΙΤΛΟΣ ΣΥΜΒΑΣΗΣ:

ΜΕΛΕΤΗ ΕΦΑΡΜΟΓΗΣ ΚΑΙ ΤΕΥΧΗ ΔΗΜΟΠΡΑΤΗΣΗΣ ΓΙΑ ΤΟ ΕΡΓΟ
"ΔΗΜΙΟΥΡΓΙΚΗ ΕΠΑΝΑΧΡΗΣΗ ΤΟΥ ΔΗΜΟΤΙΚΟΥ ΣΧΟΛΕΙΟΥ
ΧΡΥΣΟΧΩΡΑΦΩΝ"

ΕΝΩΣΗ ΟΙΚΟΝΟΜΙΚΩΝ ΦΟΡΕΩΝ

ΑΝΑΔΟΧΟΣ

C O N S O R T I S

Γεώργιος Μ. Τσοκόλης και ΣΙΑ Ε.Ε.

Εξοχή
Λεωφ. Γεωργίου Σουλίου 27, Τ.Θ. 4316
Τ.Κ. 57001, Πύλαια Θεσσαλονίκη
τηλ. 2310.886338 fax: 2310.886338
email: info@consortis.gr
www.consortis.gr

Ομάδα μελέτης:
Γεώργιος Παπαγεωργίου
Αλεξάνδρα Παύση
Χαρίκλεια Κυριακίδου
Σάβως Άννης Γκούστα

ΑΝΑΔΟΧΟΣ

ΣΑΡΡΟΠΟΥΛΟΣ ΚΩΝΣΤΑΝΤΙΝΟΣ

Στ. Καζαντζίδη 47, Κτίριο "Thermi II", Τ.Θ. 8131
Τ.Κ. 57001, Θεσσαλονίκη
τηλ. 2310.534751
email: sarrop.k@gmail.com

Ομάδα μελέτης:
Κωνσταντίνος Σαρροπούλου
Παύλος Λαγός
Γεώργιος Λαγός

ΑΝΑΔΟΧΟΣ

ΑΓΓΕΛΟΥ ΔΗΜΗΤΡΙΟΣ

Εξοχή
Λεωφ. Γεωργίου Σουλίου 13
Τ.Κ. 54655, Θεσσαλονίκη
τηλ. 2310.277831
email: aggelou.61@gmail.com

Ομάδα μελέτης:
Δημήτριος Αγγέλου
Ιωάννης Δραγουλάς

ΤΙΤΛΟΣ ΣΧΕΔΙΟΥ:

ΜΕΛΕΤΗ ΕΝΕΡΓΕΙΑΚΗΣ ΑΠΟΔΟΣΗΣ
ΣΚΙΑΣΜΟΣ ΑΝΟΙΓΜΑΤΩΝ ΑΠΟ
ΠΡΟΒΟΛΟΥΣ ΚΑΙ ΠΛΕΥΡΙΚΑ ΣΤΟΙΧΕΙΑ
ΚΑΤΟΨΗ ΟΡΟΦΟΥ

ΚΑΙΜΑΚΑ:

ΑΡΙΘΜΟΣ ΣΧΕΔΙΟΥ:

1 : 100

ΕΝΑΚ.4

Ο ΣΥΝΤΑΣΑΣ

ΓΙΑ ΤΗΝ ΕΝΩΣΗ
Ο κοινός επιμελητής

ΚΩΝΣΤΑΝΤΙΝΟΣ ΣΑΡΡΟΠΟΥΛΟΣ

ΔΙΠΛ. ΜΗΧΑΝΟΛΟΓΟΣ-ΗΛΕΚΤΡΙΚΟΣ Α.Π.Θ.

ΜΕΛΟΣ Τ.Ε.Ε. ΑΡΧΙΤΕΚΤΟΝΙΚΗΣ ΕΡΓΑΣΤΗΡΙΑΣ

ΣΤ. ΚΑΖΑΝΤΖΙΔΗ 47 - Τ.Θ. 8131

Τ.Κ. 57001 ΘΕΣΣΑΛΟΝΙΚΗ - ΤΗΛ. 2310-534751

Α.Φ.Μ. 9903960-6 Δ.Ο.Υ. Γ' ΘΕΣΣΑΛΟΝΙΚΗΣ

ΣΑΡΡΟΠΟΥΛΟΣ ΚΩΝΣΤΑΝΤΙΝΟΣ

Μηχανολόγος Μηχανικός

ΕΛΕΓΧΘΗΚΕ:/...../.....

ΤΣΑΚΟΥΜΗΣ ΓΕΩΡΓΙΟΣ

Αγγ. Τοπογράφος Μηχανικός, Μ.Σο.

ΘΕΩΡΗΘΗΚΕ:/...../.....

ΜΠΟΥΣΙΟΣ ΔΗΜΗΤΡΙΟΣ
Τοπογράφος Μηχανικός, Τ.Ε.

ΧΡΟΝΟΣ ΠΑΡΑΔΟΣΗΣ: ΦΕΒΡΟΥΑΡΙΟΣ 2022

Εκδοση 1η