
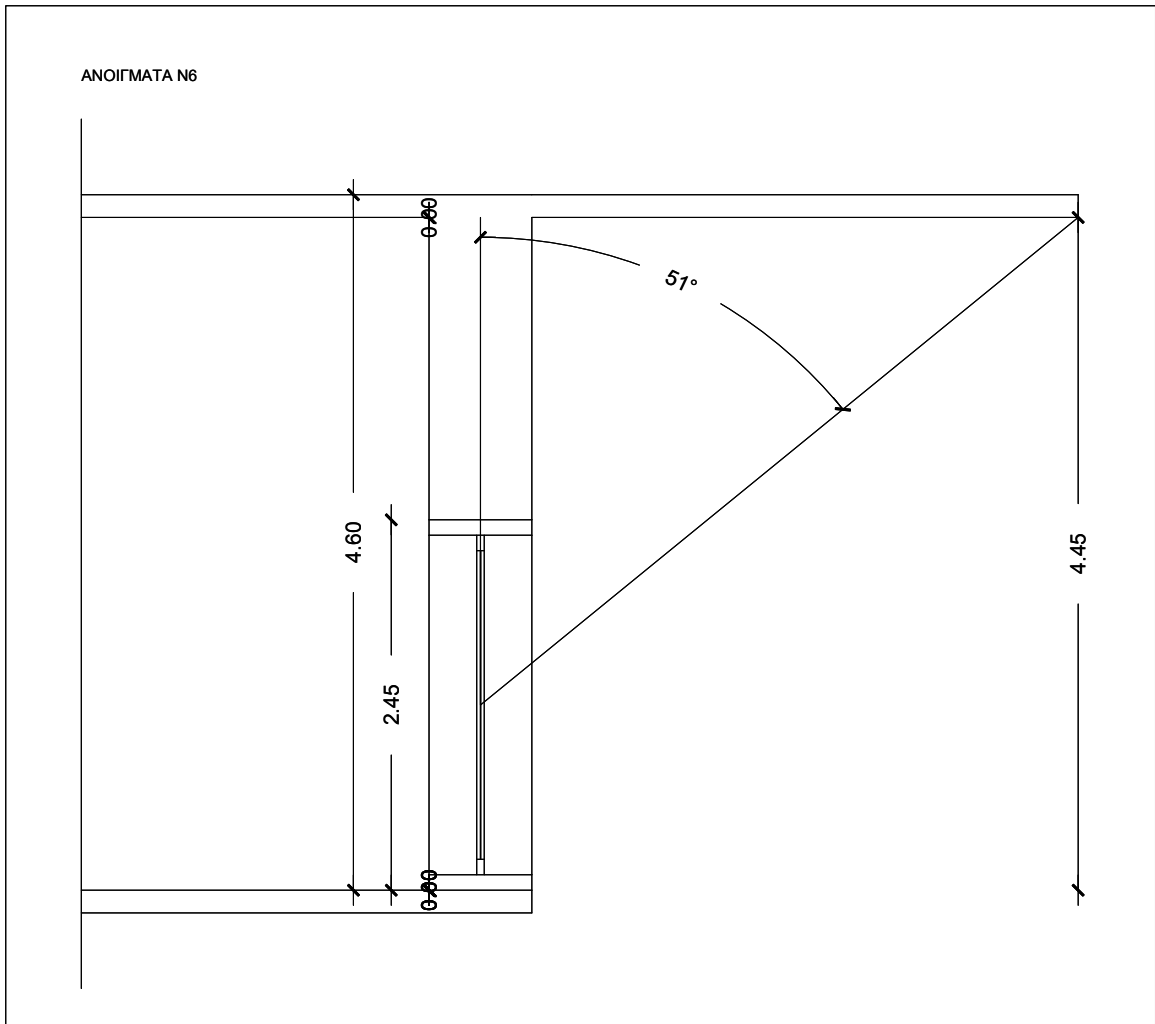


1				
Κούφωμα	Προσπονη- τοιακής	Γυνία αριστερού πλευού	Flin θερμανσης	Flin ψιξης
B1	354	0	1.00	1.00
Δ1	264	0	1.00	1.00
N1	174	0	1.00	1.00
N2	174	0	1.00	1.00
N3	174	0	1.00	1.00
N4	174	0	1.00	1.00
N5	174	0	1.00	1.00
A1	84	0	1.00	1.00
A2	84	0	1.00	1.00
B2	354	0	1.00	1.00
B3	354	0	1.00	1.00
Δ2	264	0	1.00	1.00
N6	173	0	1.00	1.00
N7	174	0	1.00	1.00
N8	174	0	1.00	1.00
N9	174	0	1.00	1.00
N10	174	0	1.00	1.00
B4	354	0	1.00	1.00
B5	354	0	1.00	1.00
B6	354	0	1.00	1.00
B7	354	0	1.00	1.00

Καύκωμο	Προσανα-τολμένος	Γυνία δεσμού πλανίου	Είν.γ θερμανσης	Είν.γ ψύξης	Είν θερμανσης	Είν ψύξης
B1	354	0	1.00	1.00	1.00	1.00
Δ1	264	0	1.00	1.00	1.00	1.00
N1	174	0	1.00	1.00	1.00	1.00
N2	174	0	1.00	1.00	1.00	1.00
N3	174	0	1.00	1.00	1.00	1.00
N4	174	0	1.00	1.00	1.00	1.00
N5	174	0	1.00	1.00	1.00	1.00
A1	84	0	1.00	1.00	1.00	1.00
A2	84	0	1.00	1.00	1.00	1.00
B2	354	14	0.99	0.96	0.99	0.96
B3	354	11	0.99	0.97	0.99	0.97
Δ2	264	0	1.00	1.00	1.00	1.00
N6	173	0	1.00	1.00	1.00	1.00
N7	174	0	1.00	1.00	1.00	1.00
N8	174	0	1.00	1.00	1.00	1.00
N9	174	0	1.00	1.00	1.00	1.00
N10	174	0	1.00	1.00	1.00	1.00
B4	354	30	0.99	0.92	0.99	0.92
B5	354	43	0.98	0.91	0.98	0.91
B6	354	68	0.97	0.89	0.97	0.89
B7	354	16	0.99	0.96	0.99	0.96

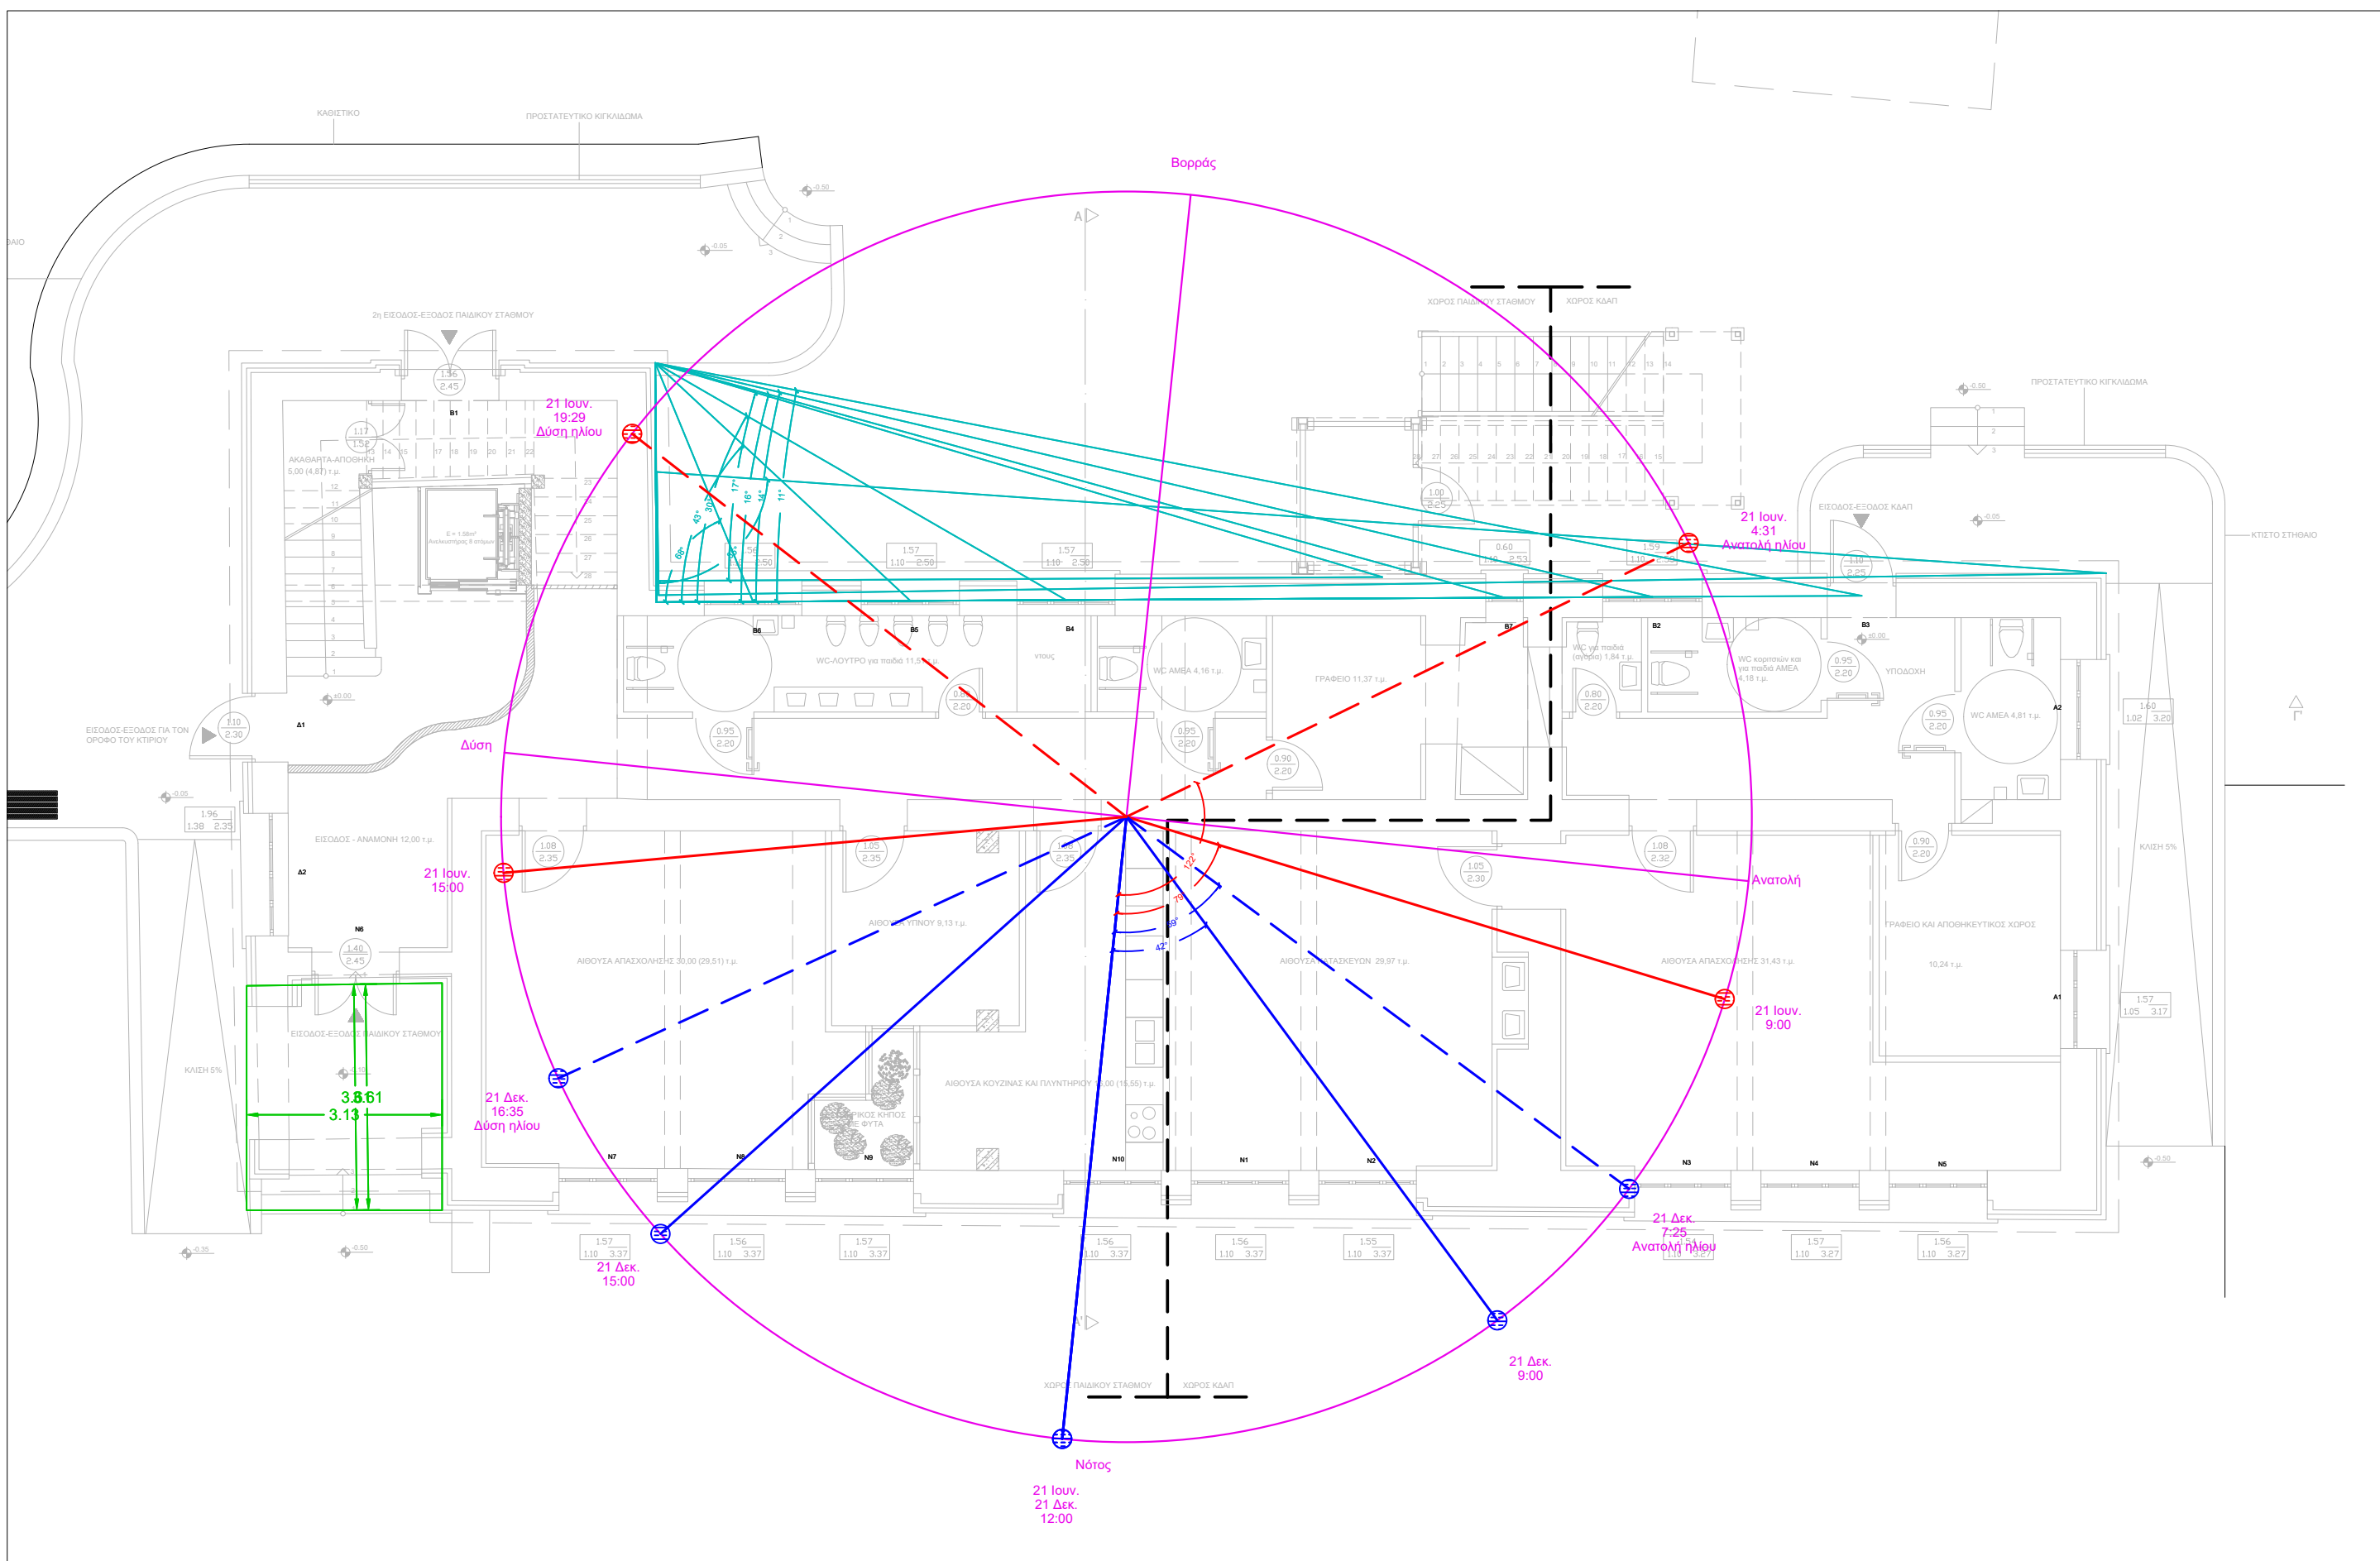

ΦΟΡΕΑΣ ΑΝΑΘΕΣΗΣ:		ΘΕΣΗ:	
ΕΛΛΗΝΙΚΗ ΔΗΜΟΚΡΑΤΙΑ ΠΕΡΙΦΕΡΕΙΑ ΚΕΝΤΡΙΚΗΣ ΜΑΚΕΔΟΝΙΑΣ ΠΕΡΙΦΕΡΕΙΑΚΗ ΕΝΟΤΗΤΑ ΣΕΡΡΩΝ ΔΗΜΟΣ ΗΡΑΚΛΕΙΑΣ Δ/ΝΣΗ ΤΕΧΝΙΚΩΝ ΥΠΗΡΕΣΙΩΝ, ΠΟΛΕΟΔΟΜΙΑΣ ΚΑΙ ΠΕΡΙΒΑΛΛΟΝΤΟΣ ΤΜΗΜΑ ΤΕΧΝΙΚΩΝ ΥΠΗΡΕΣΙΩΝ & ΠΟΛΕΟΔΟΜΙΑΣ		ΧΡΥΣΟΧΩΡΑΦΑ ΣΕΡΡΩΝ	
ΤΙΤΛΟΣ ΣΥΜΒΑΣΗΣ:			
ΜΕΛΕΤΗ ΕΦΑΡΜΟΓΗΣ ΚΑΙ ΤΕΥΧΗ ΔΗΜΟΠΡΑΤΗΣΗΣ ΓΙΑ ΤΟ ΕΡΓΟ "ΔΗΜΙΟΥΡΓΙΚΗ ΕΠΑΝΑΧΡΗΣΗ ΤΟΥ ΔΗΜΟΤΙΚΟΥ ΣΧΟΛΕΙΟΥ ΧΡΥΣΟΧΩΡΑΦΩΝ"			
ΕΝΩΣΗ ΟΙΚΟΝΟΜΙΚΩΝ ΦΟΡΕΩΝ			
ΑΝΑΔΟΧΟΣ	 Εδρα: Λεωφ. Γεωργικής Σχολής 27, Τ.Θ. 4316 Τ.Κ. 57001, Πυλαία Θεσσαλονίκης τηλ. 2310.889336 fax: 2310.889338 email: info@consortis.gr www.consortis.gr Ομάδα μελέτης: Γεώργιος Παπαγεωργίου Αλεξάνδρα Πάτση Χαρίκλεια Κυριακίδου Σόφη-Άννα Γκούλια		
ΑΝΑΔΟΧΟΣ	ΣΑΡΡΟΠΟΥΛΟΣ ΚΩΝΣΤΑΝΤΙΝΟΣ Εδρα: Στ. Καζαντζή 47, Κτίριο "Thermi II", Τ.Θ. 8131 Τ.Κ. 57001, Θεσσαλονίκη τηλ.: 2310.534751 email: sarrop.k@gmail.com		
ΑΝΑΔΟΧΟΣ	ΑΓΓΕΛΙΟΥ ΔΗΜΗΤΡΙΟΣ Εδρα: Λ. Ιασηνίδου 13 Τ.Κ. 54635, Θεσσαλονίκη τηλ.: 2310.277831 email: aggelou.61@gmail.com		
ΤΙΤΛΟΣ ΣΧΕΔΙΟΥ:	ΜΕΛΕΤΗ ΕΝΕΡΓΕΙΑΚΗΣ ΑΠΟΔΟΣΗΣ ΓΩΝΙΕΣ ΣΚΙΑΣΜΟΥ ΑΝΟΙΓΜΑΤΩΝ ΑΠΟ ΠΡΟΒΟΛΟΥΣ ΚΑΙ ΠΛΕΥΡΙΚΑ ΣΤΟΙΧΕΙΑ ΚΑΤΟΨΗ ΙΣΟΓΕΙΟΥ		ΚΛΙΜΑΚΑ: 1 : 100 ΑΡΙΘΜΟΣ ΣΧΕΔΙΟΥ: ΕΝΑΚ.6
Ο ΣΥΝΤΑΞΑΣ		ΓΙΑ ΤΗΝ ΕΝΩΣΗ Ο κοινός εκπρόσωπος	
 ΚΩΝΣΤΑΝΤΙΝΟΣ Π. ΣΑΡΡΟΠΟΥΛΟΣ ΔΙΠΛ. ΜΗΧΑΝΟΛΟΓΟΣ-ΜΗΧΑΝΙΚΟΣ Α.Π.Θ. ΜΕΛΟΣ Τ.Ε.Ε. ΑΡΧΙΤΕΚΤΟΝΙΚΗΣ 46123 ΣΤ. ΚΑΖΑΝΤΖΗ 47 – Τ.Θ. 8131 Τ.Κ. 57001 ΘΕΣΣΑΛΟΝΙΚΗ - ΤΗΛ. 2310-534751 Α.Φ.Μ. 040546160 - Δ.Ο.Υ. Ζ' ΘΕΣΣΑΛΟΝΙΚΗΣ		ΣΑΡΡΟΠΟΥΛΟΣ ΚΩΝΣΤΑΝΤΙΝΟΣ Μηχανολόγος Μηχανικός	
ΕΛΕΓΧΘΗΚΕ:/...../.....		ΘΕΩΡΗΘΗΚΕ:/...../.....	
		ΤΣΑΚΟΥΜΗΣ ΓΕΩΡΓΙΟΣ Ανρ. Τοπογράφος Μηχανικός, Μ.Σε.	
		ΜΠΟΥΣΙΟΣ ΔΗΜΗΤΡΙΟΣ Τοπογράφος Μηχανικός Τ.Ε.	
ΧΡΟΝΟΣ ΠΑΡΑΔΟΣΗΣ: ΦΕΒΡΟΥΑΡΙΟΣ 2022			
Έκδοση 1η			