


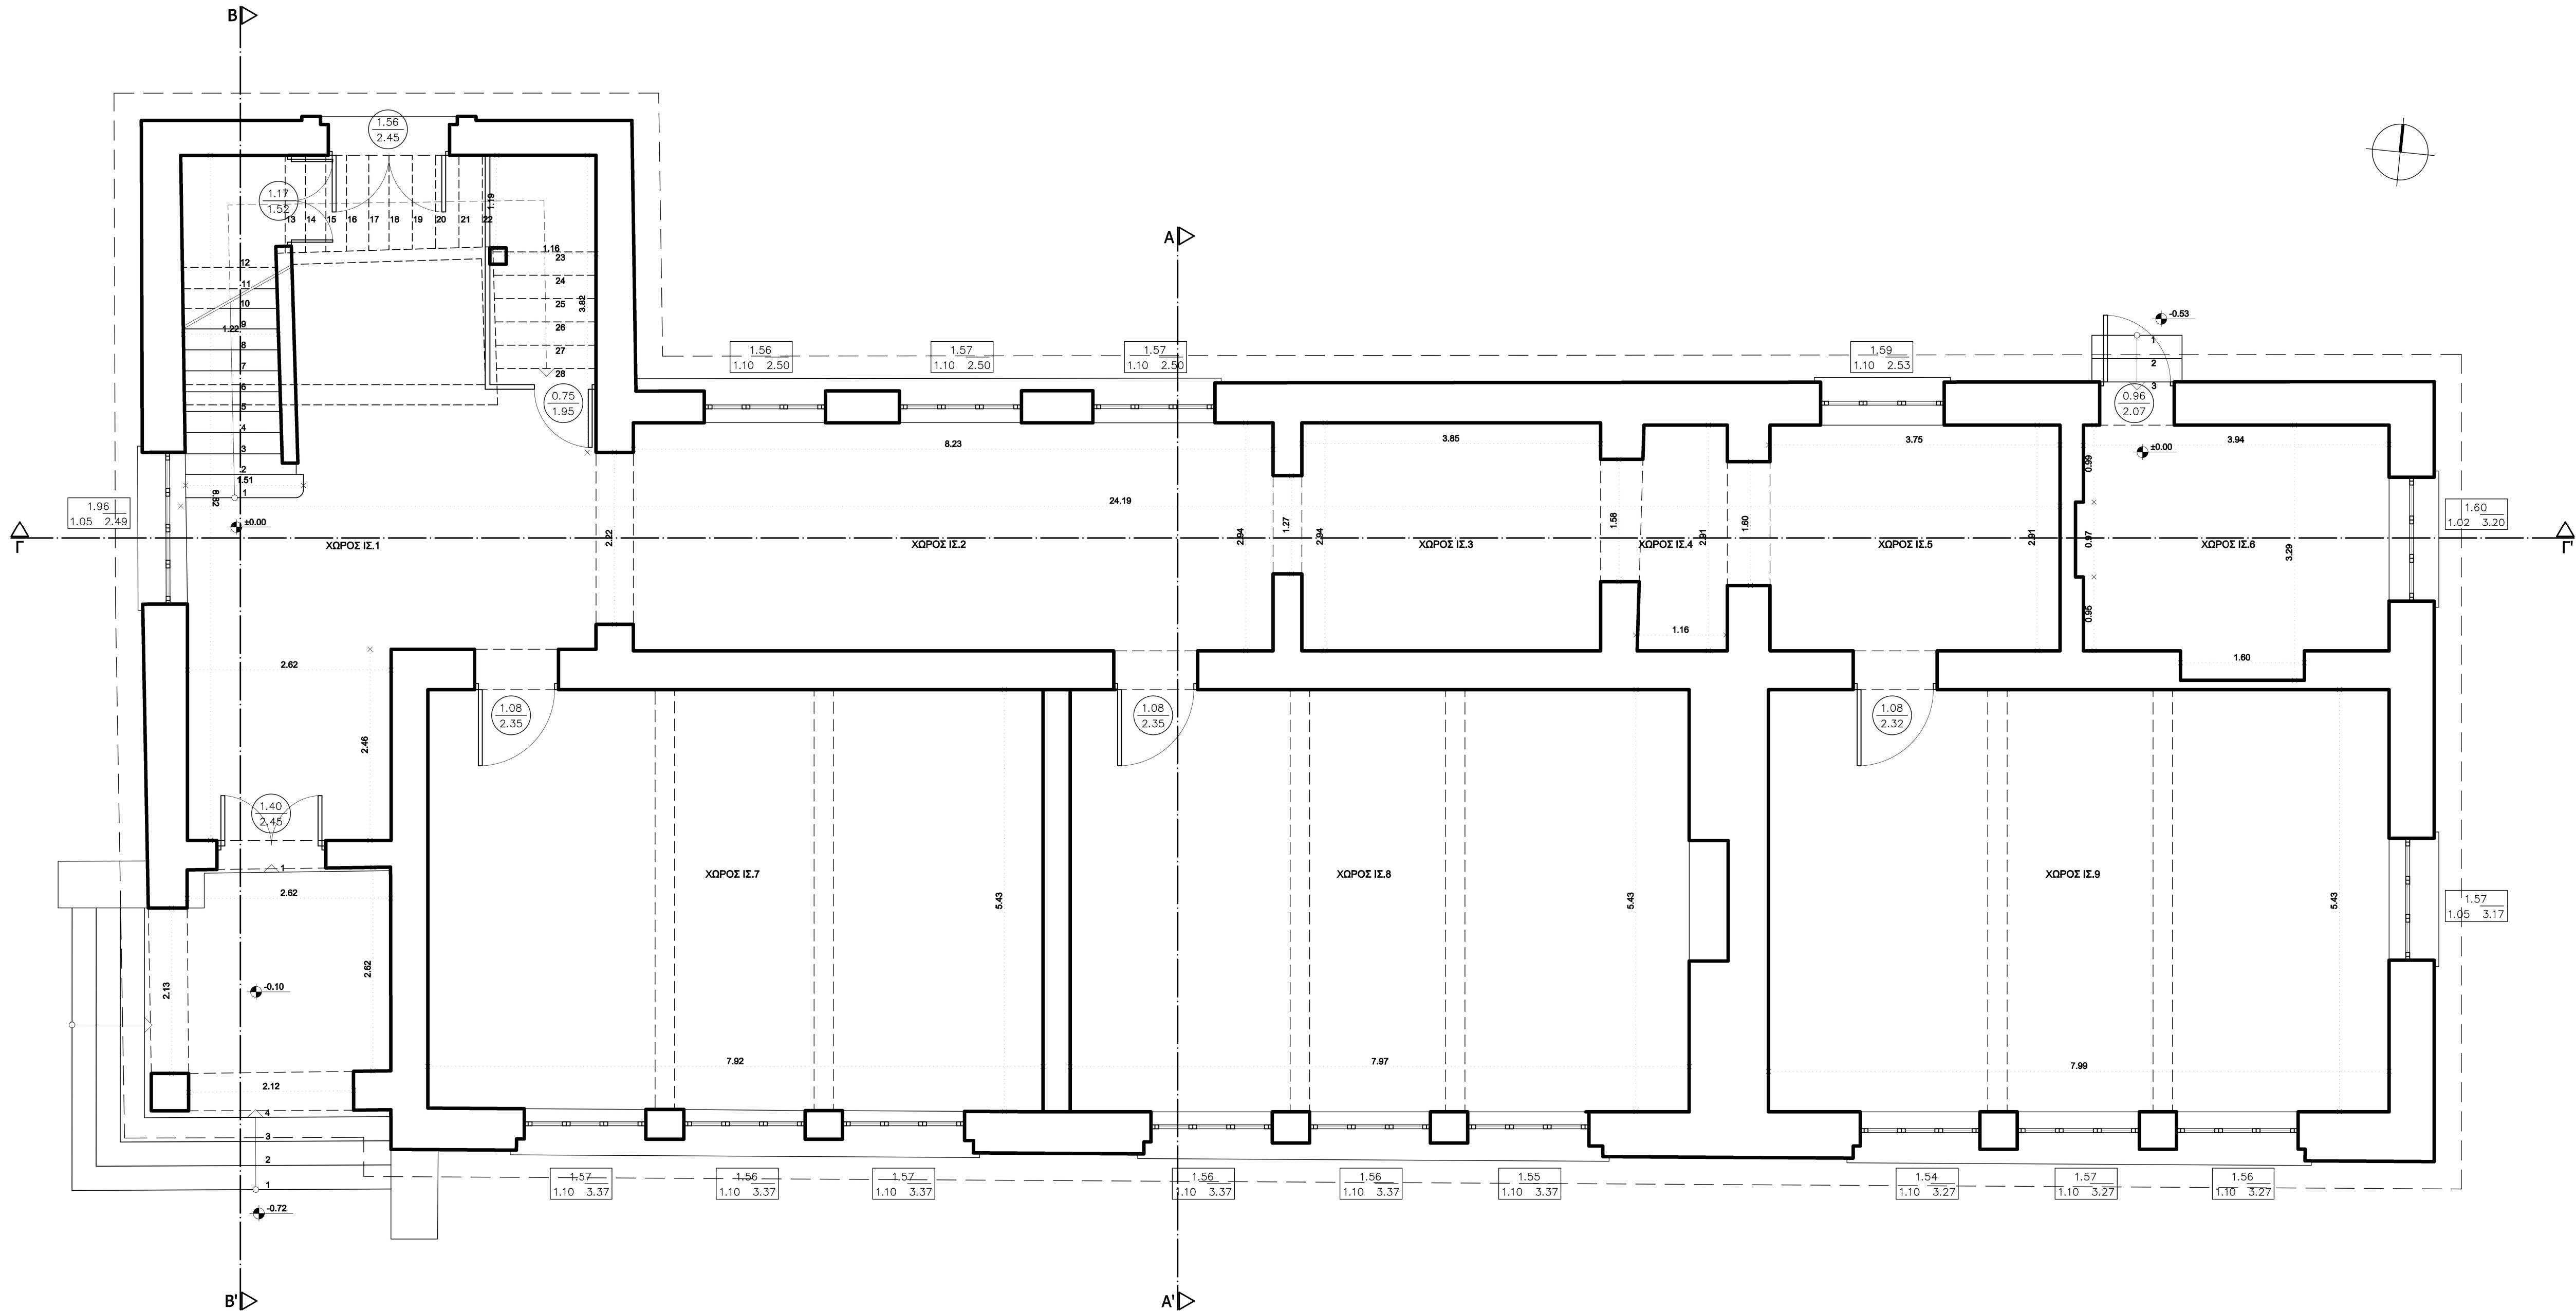

ΦΟΡΕΑΣ ΑΝΑΘΕΣΗΣ:

ΕΛΛΗΝΙΚΗ ΔΗΜΟΚΡΑΤΙΑ
ΠΕΡΙΦΕΡΕΙΑ ΚΕΝΤΡΙΚΗΣ ΜΑΚΕΔΟΝΙΑΣ
ΠΕΡΙΦΕΡΕΙΑΚΗ ΕΝΟΤΗΤΑ ΣΕΡΡΩΝ
ΔΗΜΟΣ ΗΡΑΚΛΕΙΑΣ
Δ/ΝΣΗ ΤΕΧΝΙΚΩΝ ΥΠΗΡΕΣΙΩΝ, ΠΟΛΕΟΔΟΜΙΑΣ ΚΑΙ ΠΕΡΙΒΑΛΛΟΝΤΟΣ
ΤΜΗΜΑ ΤΕΧΝΙΚΩΝ ΥΠΗΡΕΣΙΩΝ & ΠΟΛΕΟΔΟΜΙΑΣ

ΘΕΣΗ:

ΧΡΥΣΟΧΩΡΑΦΑ ΣΕΡΡΩΝ

ΤΙΤΛΟΣ ΣΥΜΒΑΣΗΣ:

ΜΕΛΕΤΗ ΕΦΑΡΜΟΓΗΣ ΚΑΙ ΤΕΥΧΗ ΔΗΜΟΠΡΑΤΗΣΗΣ ΓΙΑ ΤΟ ΕΡΓΟ
"ΔΗΜΙΟΥΡΓΙΚΗ ΕΠΑΝΑΧΡΗΣΗ ΤΟΥ ΔΗΜΟΤΙΚΟΥ ΣΧΟΛΕΙΟΥ
ΧΡΥΣΟΧΩΡΑΦΩΝ"

ΕΝΩΣΗ ΟΙΚΟΝΟΜΙΚΩΝ ΦΟΡΕΩΝ			
ΑΝΑΔΟΧΟΣ	CONSORTIS Γεώργιος Μ. Τσολούνης και ΣΙΑ Ε.Ε.	Έδρα: Λεωφ. Γεωργίου Σχολής 27, Τ.Θ. 4316 Τ.Κ. 57001, Πύλας Θεσπίας τηλ. 2310.889338 fax: 2310.889338 email: info@consortis.gr www.consortis.gr	Ομάδα μελέτης: Γεώργιος Παπαγεωργίου Αλεξάνδρα Πάτηση Χαρίκλεια Κυριακίδου Σόφη-Άννα Γκούνα
ΑΝΑΔΟΧΟΣ	ΣΑΡΡΟΠΟΥΛΟΣ ΚΩΝΣΤΑΝΤΙΝΟΣ	Έδρα: Στ. Καζαντζή 47, Κάτω "Thermi II", Τ.Θ. 8131 Τ.Κ. 57001, Θεσπία τηλ. 2310.534751 email: sarropoulou@gmail.com	Ομάδα μελέτης: Κωνσταντίνος Σαρρόπουλος Πάυλος Λαγός Γεώργιος Λαγός
ΑΝΑΔΟΧΟΣ	ΑΓΓΕΛΟΥ ΔΗΜΗΤΡΙΟΣ	Έδρα: Λ. Ιακωβίδου 13 Τ.Κ. 54835, Θεσπία τηλ. 2310.277531 email: aggelou.01@gmail.com	Ομάδα μελέτης: Δημήτριος Αγγελίδης Ιωάννης Δραγουμάς

ΤΙΤΛΟΣ ΣΧΕΔΙΟΥ:	ΚΑΙΜΑΚΑ:	ΑΡΙΘΜΟΣ ΣΧΕΔΙΟΥ:
ΚΑΤΟΨΗ ΙΣΟΓΕΙΟΥ ΑΠΟΤΥΠΩΣΗ ΥΦΙΣΤΑΜΕΝΗΣ ΚΑΤΑΣΤΑΣΗΣ	1 : 50	A.1.1

Ο ΣΥΝΤΑΞΑΣ	ΓΙΑ ΤΗΝ CONSORTIS Ο νόμιμος εκπρόσωπος	ΓΙΑ ΤΗΝ ΕΝΩΣΗ Ο κοινός εκπρόσωπος
ΧΑΡΙΚΛΕΙΑ ΚΥΡΙΑΚΙΔΟΥ ΔΙΠΛ. ΑΡΧΙΤΕΚΤΟΝ ΜΗΧΑΝΙΚΟΣ ΠΡΟΤΥΠΟΤΗΤΑ ΣΧΕΔΙΑΣΤΗ ΜΕΛΟΣ Τ.Ε.Ε. Τ.Ε.Χ. Τ.Ε.Α. Α.Φ.Α.Α. Τ.Ε.Ε. Τ.Ε.Χ. Τ.Ε.Α. ΔΙΠΛ. ΑΡΧΙΤΕΚΤΟΝ ΜΗΧΑΝΙΚΟΣ ΠΡΟΤΥΠΟΤΗΤΑ ΣΧΕΔΙΑΣΤΗ ΜΕΛΟΣ Τ.Ε.Ε. Τ.Ε.Χ. Τ.Ε.Α. Α.Φ.Α.Α. Τ.Ε.Ε. Τ.Ε.Χ. Τ.Ε.Α.	CONSORTIS ΓΕΩΡΓΙΟΣ Μ. ΤΣΟΛΟΥΝΗΣ ΚΑΙ ΣΙΑ Ε.Ε. ΤΕΧΝΙΚΗ ΕΤΑΙΡΕΙΑ ΜΕΛΕΤΩΝ ΚΑΡΛΟΣ ΣΑΡΡΟΠΟΥΛΟΣ ΑΓΓΕΛΟΥ ΔΗΜΗΤΡΙΟΣ ΛΕΩΦ. ΓΕΩΡΓΙΟΥ ΣΧΟΛΗΣ 27, Τ.Θ. 4316 Τ.Κ. 57001, ΠΥΛΑΣ ΘΕΣΠΙΑΣ ΤΗΛ: 2310.889338 - FAX: 2310.889338 ΑΦΜ: 99465660 - ΔΟΥ: 2. 9554540000	ΓΕΩΡΓΙΟΣ Μ. ΤΣΟΛΟΥΝΗΣ Αγρ. Τοπογράφος Μηχανικός, M.Sc.
ΠΑΠΑΓΕΩΡΓΙΟΥ ΓΕΩΡΓΙΟΣ Αρχιτέκτων Μηχανικός	ΤΣΑΚΟΥΜΗΣ ΓΕΩΡΓΙΟΣ Αγρ. Τοπογράφος Μηχανικός, M.Sc.	ΤΣΑΚΟΥΜΗΣ ΓΕΩΡΓΙΟΣ Αγρ. Τοπογράφος Μηχανικός, M.Sc.
ΕΛΕΓΧΘΗΚΕ: Η επιβλέπουσα	ΕΛΕΓΧΘΗΚΕ: Ο Προϊστάμενος	ΕΛΕΓΧΘΗΚΕ: Ο Προϊστάμενος
ΣΤΑΜΑΤΗ ΔΕΣΠΟΙΝΑ Πολτικός Μηχανικός Π.Ε.	ΜΠΟΥΣΣΙΣ ΔΗΜΗΤΡΙΟΣ Τοπογράφος Μηχανικός Τ.Ε.	ΜΠΟΥΣΣΙΣ ΔΗΜΗΤΡΙΟΣ Τοπογράφος Μηχανικός Τ.Ε.