


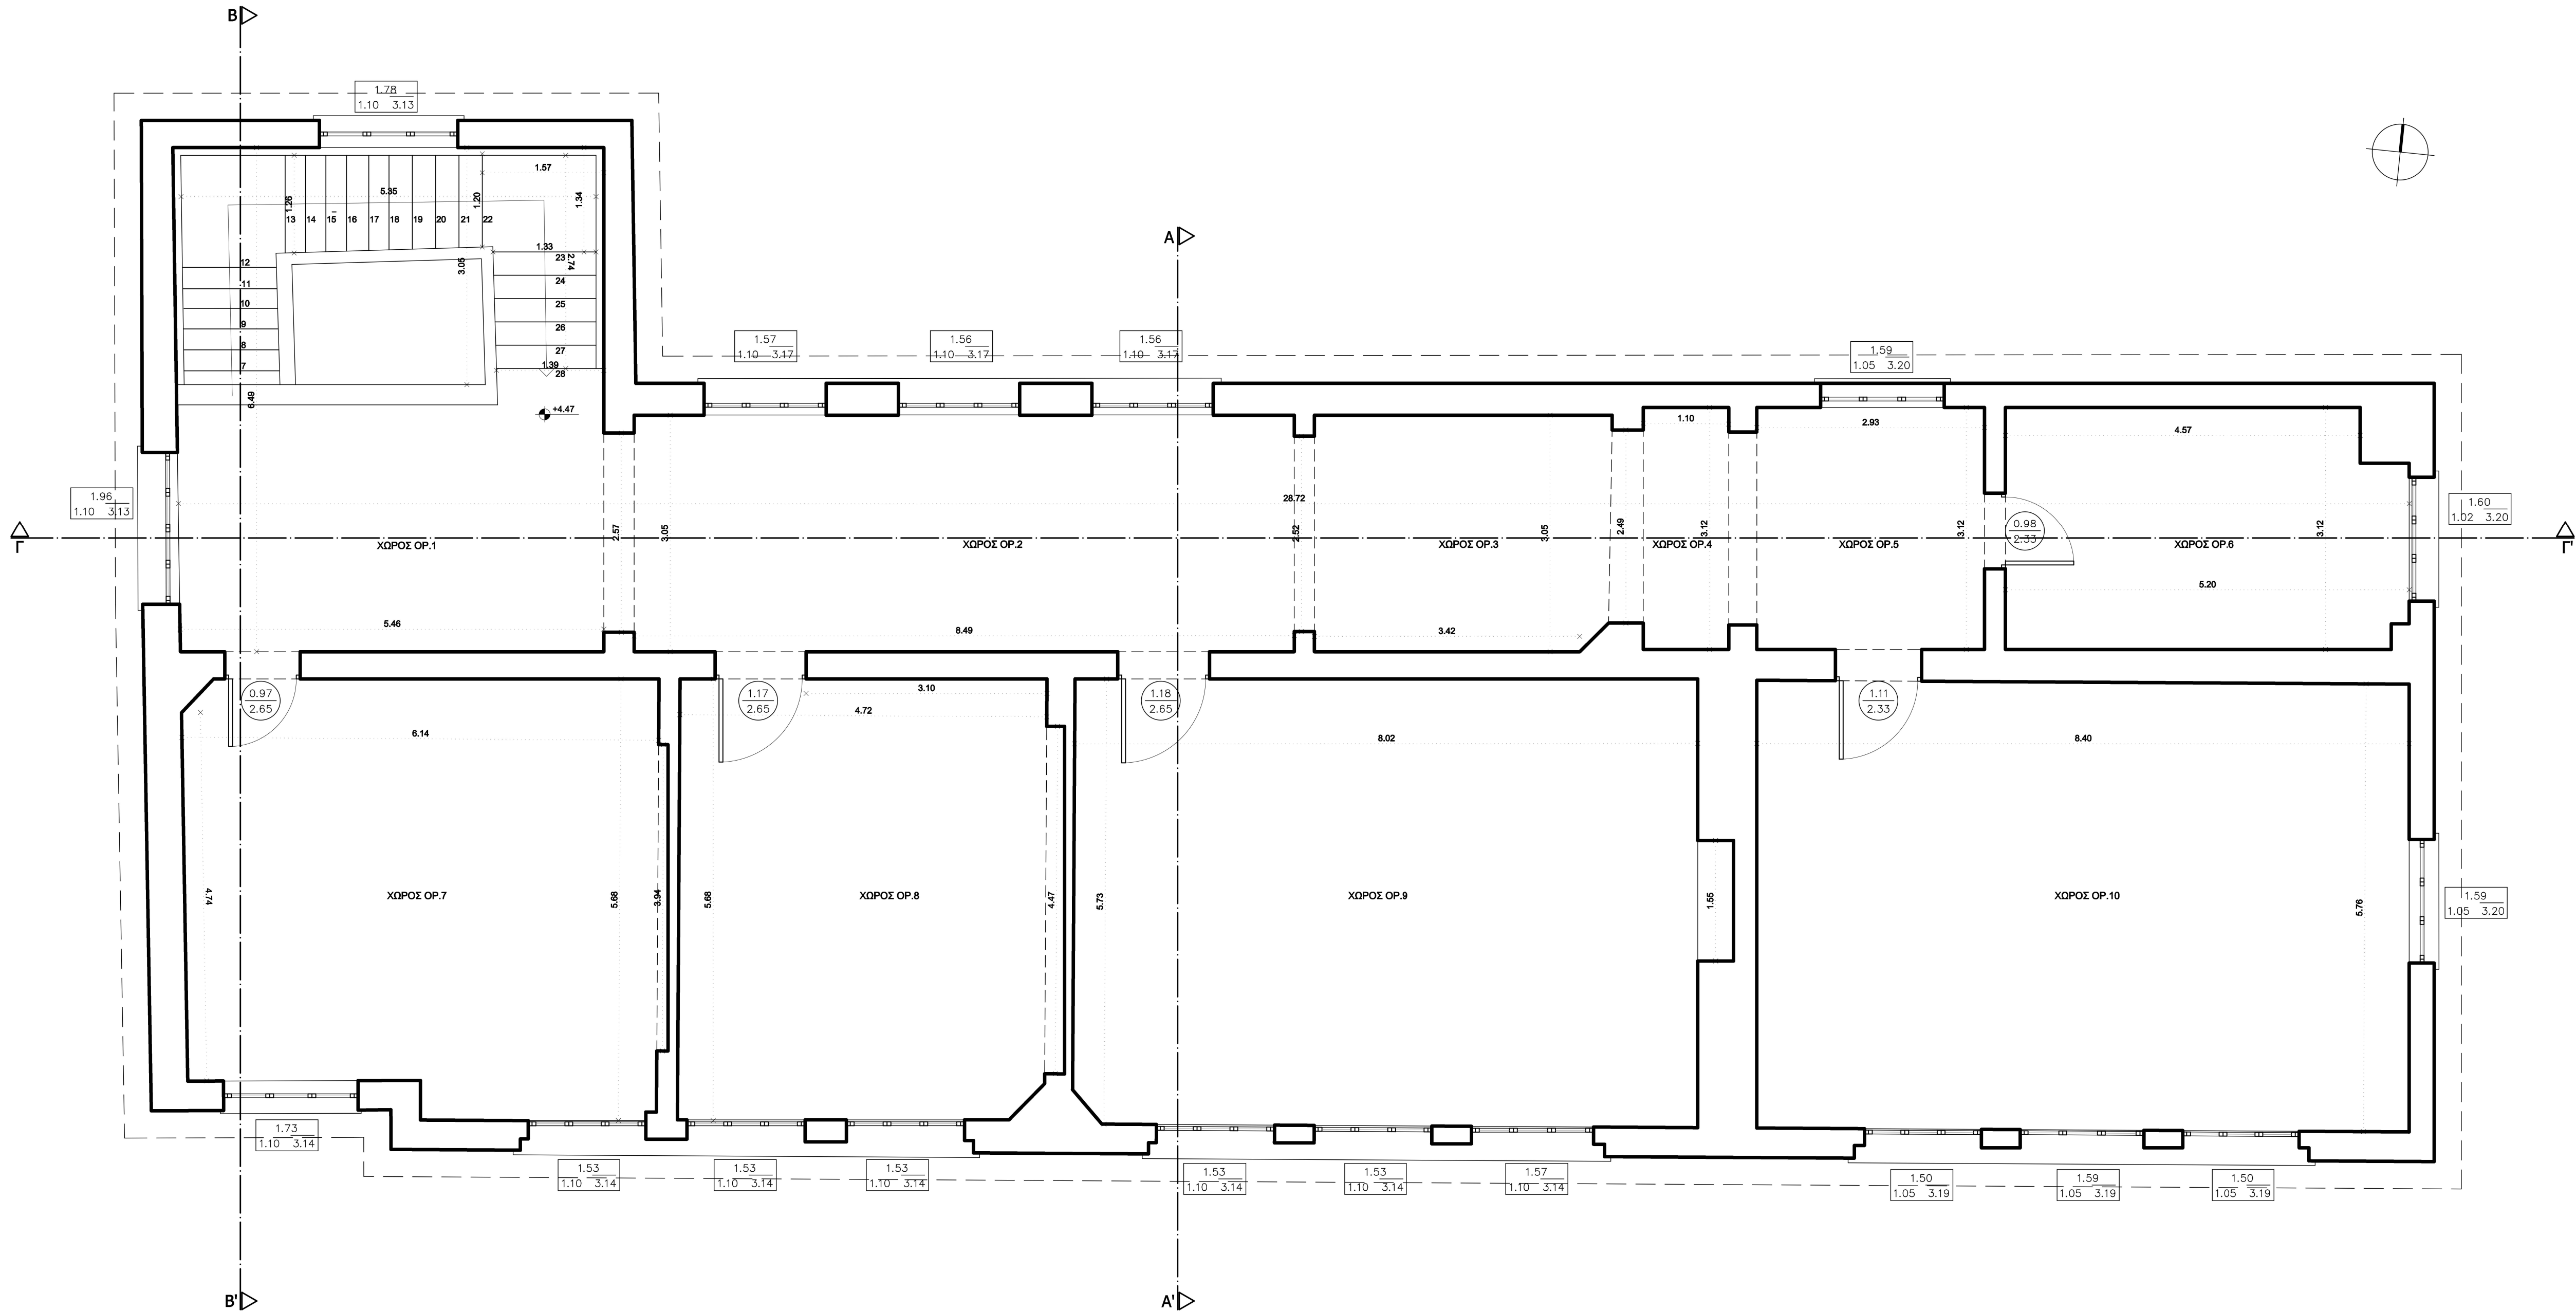

ΦΟΡΕΑΣ ΑΝΑΘΕΣΗΣ: ΕΛΛΗΝΙΚΗ ΔΗΜΟΚΡΑΤΙΑ ΠΕΡΙΦΕΡΕΙΑ ΚΕΝΤΡΙΚΗΣ ΜΑΚΕΔΟΝΙΑΣ ΠΕΡΙΦΕΡΕΙΑΚΗ ΕΝΟΤΗΤΑ ΣΕΡΡΩΝ ΔΗΜΟΣ ΗΡΑΚΛΕΙΑΣ Δ/ΝΣΗ ΤΕΧΝΙΚΩΝ ΥΠΗΡΕΣΙΩΝ, ΠΟΛΕΟΔΟΜΙΑΣ ΚΑΙ ΠΕΡΙΒΑΛΛΟΝΤΟΣ ΤΜΗΜΑ ΤΕΧΝΙΚΩΝ ΥΠΗΡΕΣΙΩΝ & ΠΟΛΕΟΔΟΜΙΑΣ		ΘΕΣΗ: ΧΡΥΣΟΧΩΡΑΦΑ ΣΕΡΡΩΝ
ΤΙΤΛΟΣ ΣΥΜΒΑΣΗΣ: ΜΕΛΕΤΗ ΕΦΑΡΜΟΓΗΣ ΚΑΙ ΤΕΥΧΗ ΔΗΜΟΠΡΑΤΗΣΗΣ ΓΙΑ ΤΟ ΕΡΓΟ "ΔΗΜΙΟΥΡΓΙΚΗ ΕΠΑΝΑΧΡΗΣΗ ΤΟΥ ΔΗΜΟΤΙΚΟΥ ΣΧΟΛΕΙΟΥ ΧΡΥΣΟΧΩΡΑΦΩΝ"		
ΕΝΩΣΗ ΟΙΚΟΝΟΜΙΚΩΝ ΦΟΡΕΩΝ		
ΑΝΑΔΟΧΟΣ	CONSORTIS Γεώργιος Μ. Τσιποκόλης και ΣΙΑ Ε.Ε.	Έδρα: Λεωφ. Γεωργίου Σχολής 27, Τ.Θ. 4316 Τ.Κ. 57001, Πύλας Θεσπιάς τηλ. 2310.889338 fax: 2310.889338 email: info@consortis.gr www.consortis.gr Ομάδα μελέτης: Γεώργιος Παπαγεωργίου Αλεξάνδρα Πάλη Χαρίκλεια Κυριακίδου Σόφη-Άννα Γκούντα
ΑΝΑΔΟΧΟΣ	ΣΑΡΡΟΠΟΥΛΟΣ ΚΩΝΣΤΑΝΤΙΝΟΣ	Έδρα: Στ. Καζαντζή 47, Κάτω "Thermi II", Τ.Θ. 8131 Τ.Κ. 57001, Θεσπιάς τηλ. 2310.534751 email: sarropoul.k@gmail.com Ομάδα μελέτης: Κωνσταντίνος Σαρρόπουλος Παύλος Λαγός Γεώργιος Λαγός
ΑΝΑΔΟΧΟΣ	ΑΓΓΕΛΟΥ ΔΗΜΗΤΡΙΟΣ	Έδρα: Λ. Ιασηνίδου 13 Τ.Κ. 54835, Θεσπιάς τηλ. 2310.277531 email: aggelou.d1@gmail.com Ομάδα μελέτης: Δημήτριος Αγγελού Ιωάννης Δρουσιώδης
ΤΙΤΛΟΣ ΣΧΕΔΙΟΥ: ΚΑΤΟΨΗ ΟΡΟΦΟΥ ΑΠΟΤΥΠΩΣΗ ΥΦΙΣΤΑΜΕΝΗΣ ΚΑΤΑΣΤΑΣΗΣ		ΚΑΙΜΑΚΑ: 1 : 50
		ΑΡΙΘΜΟΣ ΣΧΕΔΙΟΥ: A.1.2
Ο ΣΥΝΤΑΞΑΣ ΧΑΡΙΚΛΕΙΑ Κ. ΚΥΡΙΑΚΙΔΟΥ ΔΙΠΛ. ΑΡΧΙΤΕΚΤΟΝ ΜΗΧΑΝΙΚΟΣ ΠΡΟΤΥΠΟΤΗΤΑ ΣΧΕΔΙΑΣΜΟΥ Α.Φ.Α.Α. ΕΠΙΧΕΙΡΗΣΗ Δ.Ο.Τ. ΕΛΛΑΣ ΔΙΠΛΩΜΑΤΙΣΜΟΣ ΕΠΙΧΕΙΡΗΣΗΣ ΑΦΜ: 99462660 - ΔΟΥ: Ε. ΦΕΣΣΑΚΗΝΙΚΗΣ	ΓΙΑ ΤΗΝ CONSORTIS Ο νόμιμος εκπρόσωπος ΓΕΩΡΓΙΟΣ Μ. ΤΣΙΠΟΚΟΛΗΣ και ΣΙΑ Ε.Ε. ΤΕΧΝΙΚΗ ΕΤΑΙΡΕΙΑ ΜΕΛΕΤΩΝ ΚΑΡΝΟΚΕΤΗΡΕΣ ΑΡΧΙΤΕΚΤΟΝΕΣ ΑΦΜ: 99462660 - ΔΟΥ: Ε. ΦΕΣΣΑΚΗΝΙΚΗΣ	
ΠΑΠΑΓΕΩΡΓΙΟΥ ΓΕΩΡΓΙΟΣ Αρχιτέκτων Μηχανικός		ΤΣΑΚΟΥΜΗΣ ΓΕΩΡΓΙΟΣ Αρχ. Τοπογράφος Μηχανικός, M.Sc.
ΕΛΕΓΧΘΗΚΕ: Η επιβλέπουσα		ΤΣΑΚΟΥΜΗΣ ΓΕΩΡΓΙΟΣ Αρχ. Τοπογράφος Μηχανικός, M.Sc. ΘΕΩΡΗΘΗΚΕ: Ο Προϊστάμενος
ΣΤΑΜΑΤΗ ΔΕΣΠΟΙΝΑ Πολτικός Μηχανικός Π.Ε.		ΜΠΟΥΣΙΟΣ ΔΗΜΗΤΡΙΟΣ Τοπογράφος Μηχανικός Τ.Ε.
ΧΡΟΝΟΣ ΠΑΡΑΔΟΣΗΣ: ΦΕΒΡΟΥΑΡΙΟΣ 2022		
Έκδοση 2η		