


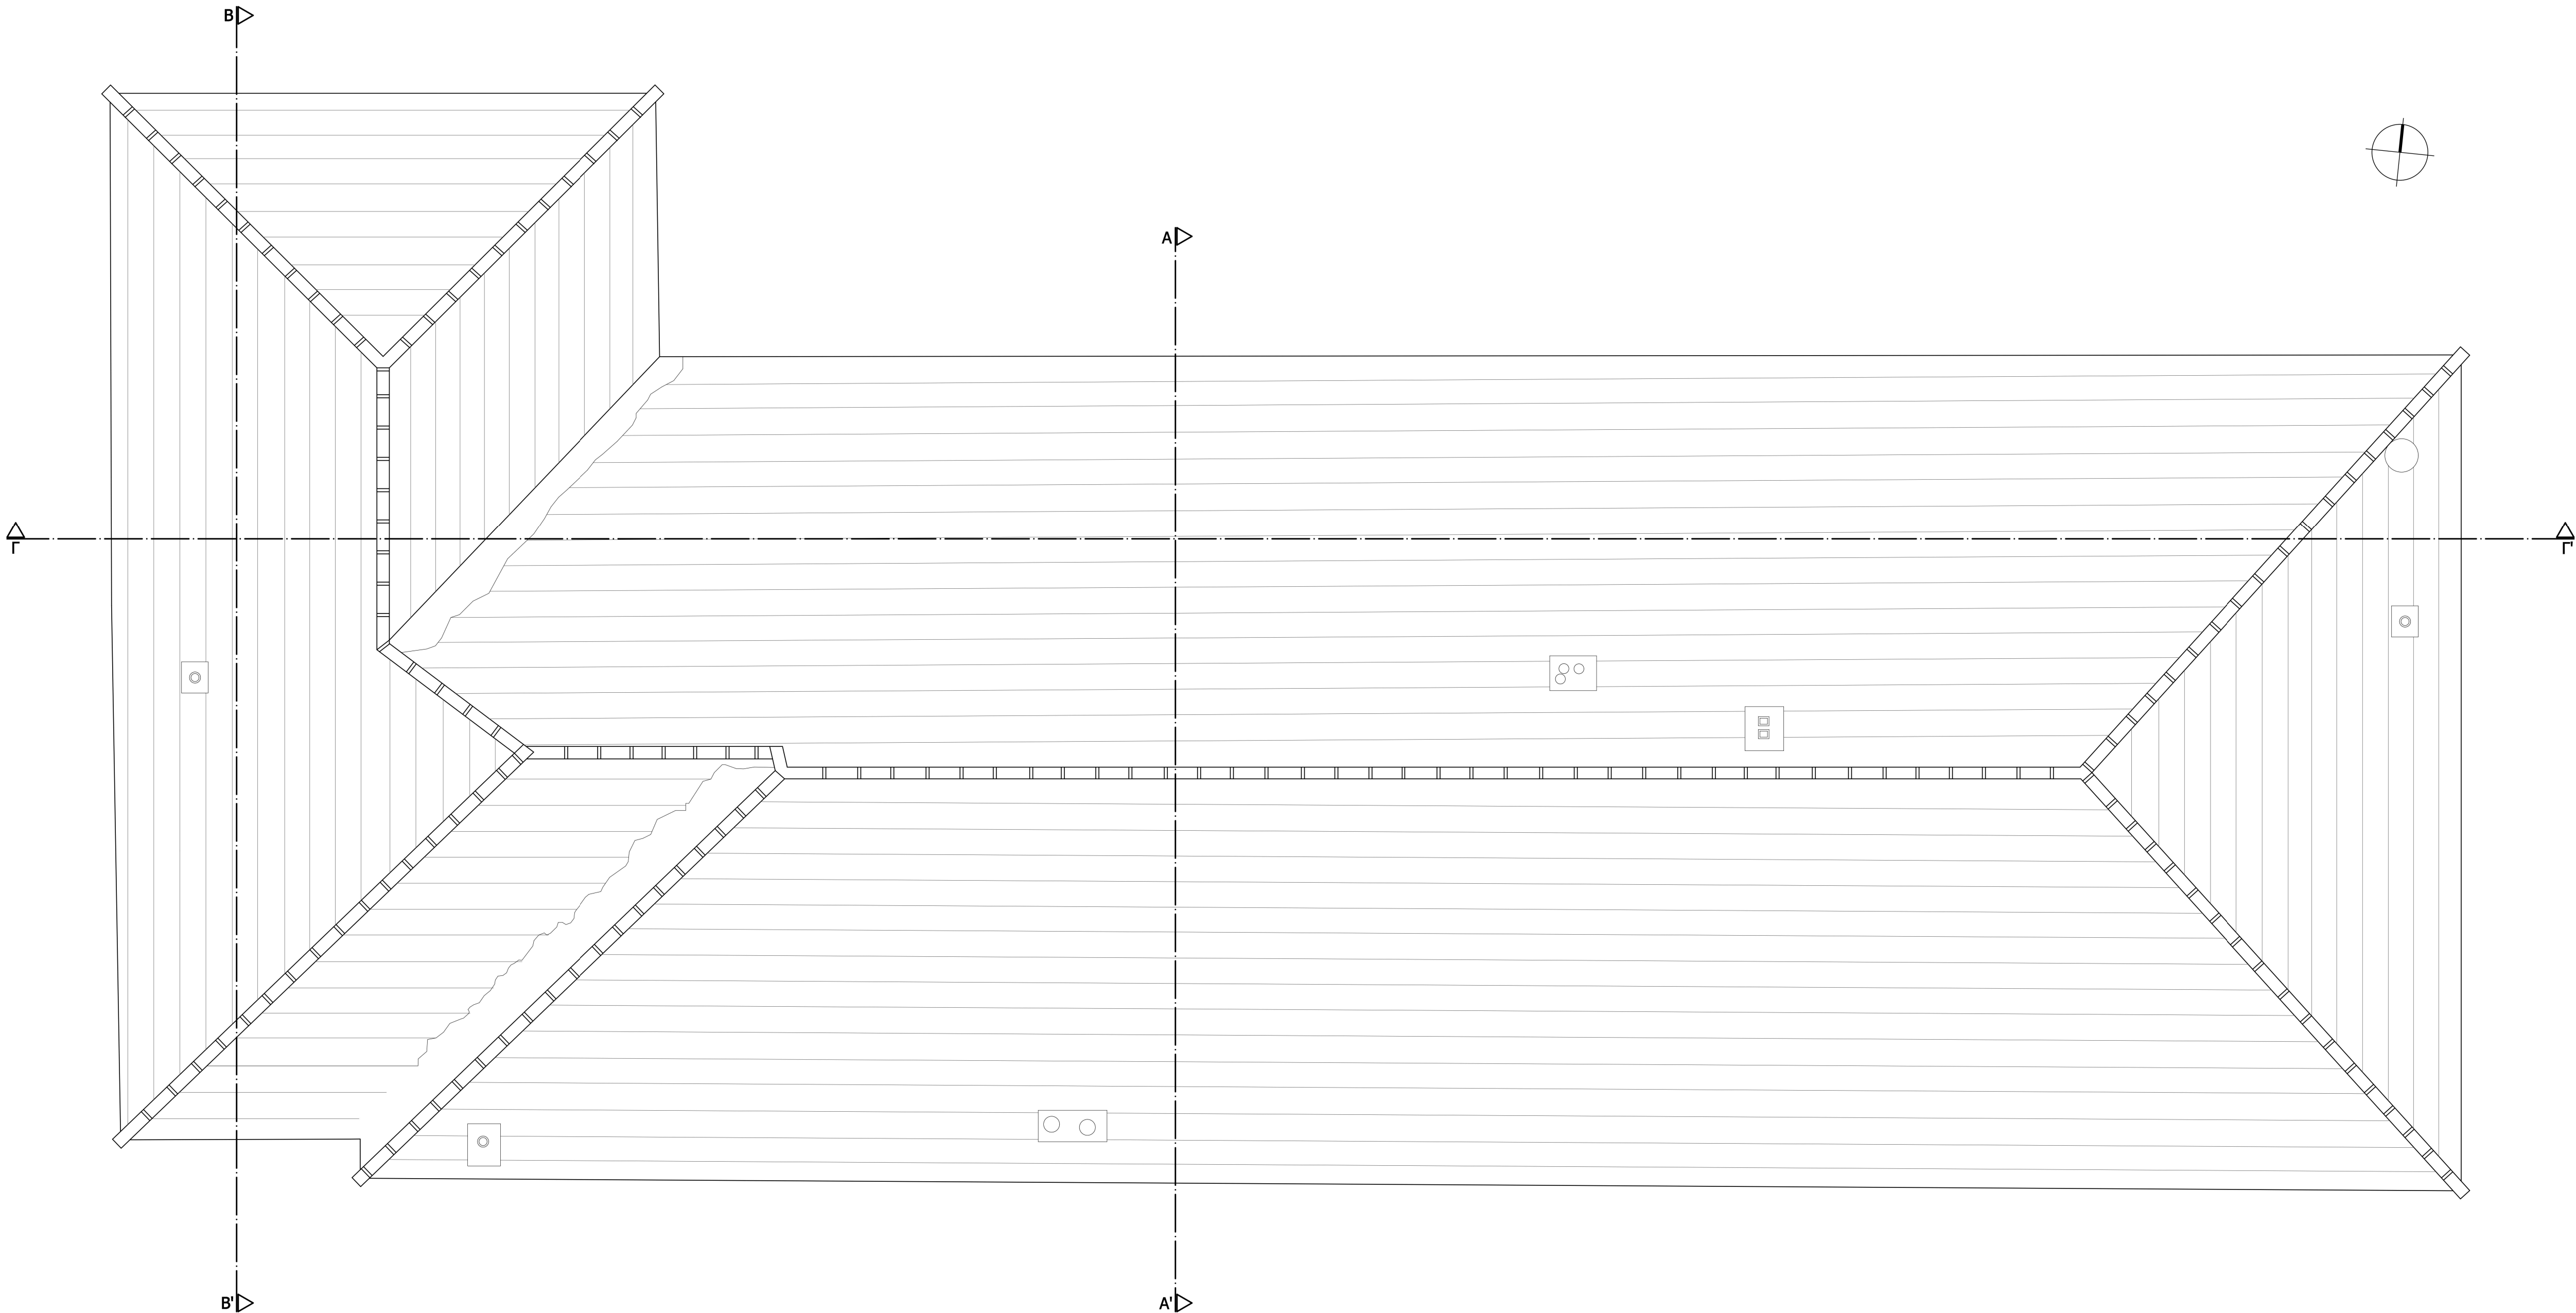

ΦΟΡΕΑΣ ΑΝΑΘΕΣΗΣ: ΕΛΛΗΝΙΚΗ ΔΗΜΟΚΡΑΤΙΑ ΠΕΡΙΦΕΡΕΙΑ ΚΕΝΤΡΙΚΗΣ ΜΑΚΕΔΟΝΙΑΣ ΠΕΡΙΦΕΡΕΙΑΚΗ ΕΝΟΤΗΤΑ ΣΕΡΡΩΝ ΔΗΜΟΣ ΗΡΑΚΛΕΙΑΣ Δ/ΝΣΗ ΤΕΧΝΙΚΩΝ ΥΠΗΡΕΣΙΩΝ, ΠΟΛΕΟΔΟΜΙΑΣ ΚΑΙ ΠΕΡΙΒΑΛΛΟΝΤΟΣ ΤΜΗΜΑ ΤΕΧΝΙΚΩΝ ΥΠΗΡΕΣΙΩΝ & ΠΟΛΕΟΔΟΜΙΑΣ		ΘΕΣΗ: ΧΡΥΣΟΧΩΡΑΦΑ ΣΕΡΡΩΝ	
ΤΙΤΛΟΣ ΣΥΜΒΑΣΗΣ: ΜΕΛΕΤΗ ΕΦΑΡΜΟΓΗΣ ΚΑΙ ΤΕΥΧΗ ΔΗΜΟΠΡΑΤΗΣΗΣ ΓΙΑ ΤΟ ΕΡΓΟ "ΔΗΜΙΟΥΡΓΙΚΗ ΕΠΑΝΑΧΡΗΣΗ ΤΟΥ ΔΗΜΟΤΙΚΟΥ ΣΧΟΛΕΙΟΥ ΧΡΥΣΟΧΩΡΑΦΩΝ"			
ΕΝΩΣΗ ΟΙΚΟΝΟΜΙΚΩΝ ΦΟΡΕΩΝ			
ΑΝΑΔΟΧΟΣ	CONSORTIS Γεώργιος Μ. Τσοπουλής και ΣΙΑ Ε.Ε.	Έδρα: Λεωφ. Γεωργίου Σχολής 27, Τ.Θ. 4316 Τ.Κ. 57001, Πύλαια Θεσ/νίκη τηλ. 2310.889338 fax: 2310.889338 email: info@consortis.gr www.consortis.gr	Ομάδα μελέτης: Γεώργιος Παπαγεωργίου Αλεξάνδρα Πάθη Χαρίκλεια Κυριακίδου Σόφη-Άννα Γκούνα
ΑΝΑΔΟΧΟΣ	ΣΑΡΡΟΠΟΥΛΟΣ ΚΩΝΣΤΑΝΤΙΝΟΣ	Έδρα: Στ. Καζαντζή 47, Κάτω "Thermi II", Τ.Θ. 8131 Τ.Κ. 57001, Θεσ/νίκη τηλ. 2310.534751 email: sarrop.k@gmail.com	Ομάδα μελέτης: Κωνσταντίνος Σαρρόπουλος Παύλος Λαγός Γεώργιος Λαγός
ΑΝΑΔΟΧΟΣ	ΑΓΓΕΛΟΥ ΔΗΜΗΤΡΙΟΣ	Έδρα: Λ. Ιακωβίδου 13 Τ.Κ. 54835, Θεσ/νίκη τηλ. 2310.277531 email: aggelou.d1@gmail.com	Ομάδα μελέτης: Δημήτριος Αγγελού Ιωάννης Δρουσιώδης
ΤΙΤΛΟΣ ΣΧΕΔΙΟΥ: ΚΑΤΟΨΗ ΣΤΕΓΗΣ ΑΠΟΤΥΠΩΣΗ ΥΦΙΣΤΑΜΕΝΗΣ ΚΑΤΑΣΤΑΣΗΣ		ΚΑΙΜΑΚΑ: 1 : 50	ΑΡΙΘΜΟΣ ΣΧΕΔΙΟΥ: A.1.3
Ο ΣΥΝΤΑΞΑΣ ΧΑΡΙΚΛΕΙΑ Κ. ΚΥΡΙΑΚΙΔΟΥ ΔΙΠΛ. ΑΡΧΙΤΕΚΤΟΝ. ΜΗΧΑΝΙΚΟΣ ΠΡΟΑΥΤΕΞΟΥΣΗ ΔΕΔΩΜΕΝΕ Α.Τ.Ο. ΜΕΛΟΣ Τ.Ε.Ε. (ΠΡΟΤΕΡΗ ΕΞΟΥΣΙΑ) Α.Φ.Α.Α. ΠΡΩΤΗΣ ΣΤ. ΣΤ. Δ.Ο.Τ. ΕΛΛΑΔΑΣ ΔΙΠΛΩΜΑΤΟΣ ΣΤΗΝ ΕΞΙΔΕ ΤΗΛ. 2101 5061		ΓΙΑ ΤΗΝ CONSORTIS Ο νόμιμος εκπρόσωπος CONSORTIS ΓΕΩΡΓΙΟΣ Μ. ΤΣΟΠΟΥΛΗΣ ΚΑΙ ΣΙΑ Ε.Ε. ΤΕΧΝΙΚΗ ΕΤΑΙΡΕΙΑ ΜΕΛΕΤΩΝ ΕΛΛΗΝΙΚΗ ΕΤΑΙΡΕΙΑ ΑΡΧΙΤΕΚΤΟΝ. ΜΗΧΑΝΙΚΩΝ ΔΕΔΩΜΕΝΕ Α.Τ.Ο. ΜΕΛΟΣ Τ.Ε.Ε. (ΠΡΟΤΕΡΗ ΕΞΟΥΣΙΑ) Α.Φ.Α.Α. ΠΡΩΤΗΣ ΣΤ. ΣΤ. Δ.Ο.Τ. ΕΛΛΑΔΑΣ ΔΙΠΛΩΜΑΤΟΣ ΣΤΗΝ ΕΞΙΔΕ ΤΗΛ. 2101 5061	
ΠΑΠΑΓΕΩΡΓΙΟΥ ΓΕΩΡΓΙΟΣ Αρχιτέκτων Μηχανικός		ΤΣΑΚΟΥΜΗΣ ΓΕΩΡΓΙΟΣ Αγρ. Τοπογράφος Μηχανικός, M.Sc.	
ΕΛΕΓΧΘΗΚΕ: Η επιβλέπουσα		ΕΛΕΓΧΘΗΚΕ: Ο Προϊστάμενος	
ΣΤΑΜΑΤΗ ΔΕΣΠΟΙΝΑ Πολτικός Μηχανικός Π.Ε.		ΜΠΟΥΣΙΟΣ ΔΗΜΗΤΡΙΟΣ Τοπογράφος Μηχανικός Τ.Ε.	
ΧΡΟΝΟΣ ΠΑΡΑΔΟΣΗΣ: ΦΕΒΡΟΥΑΡΙΟΣ 2022			
Έκδοση 2η			