


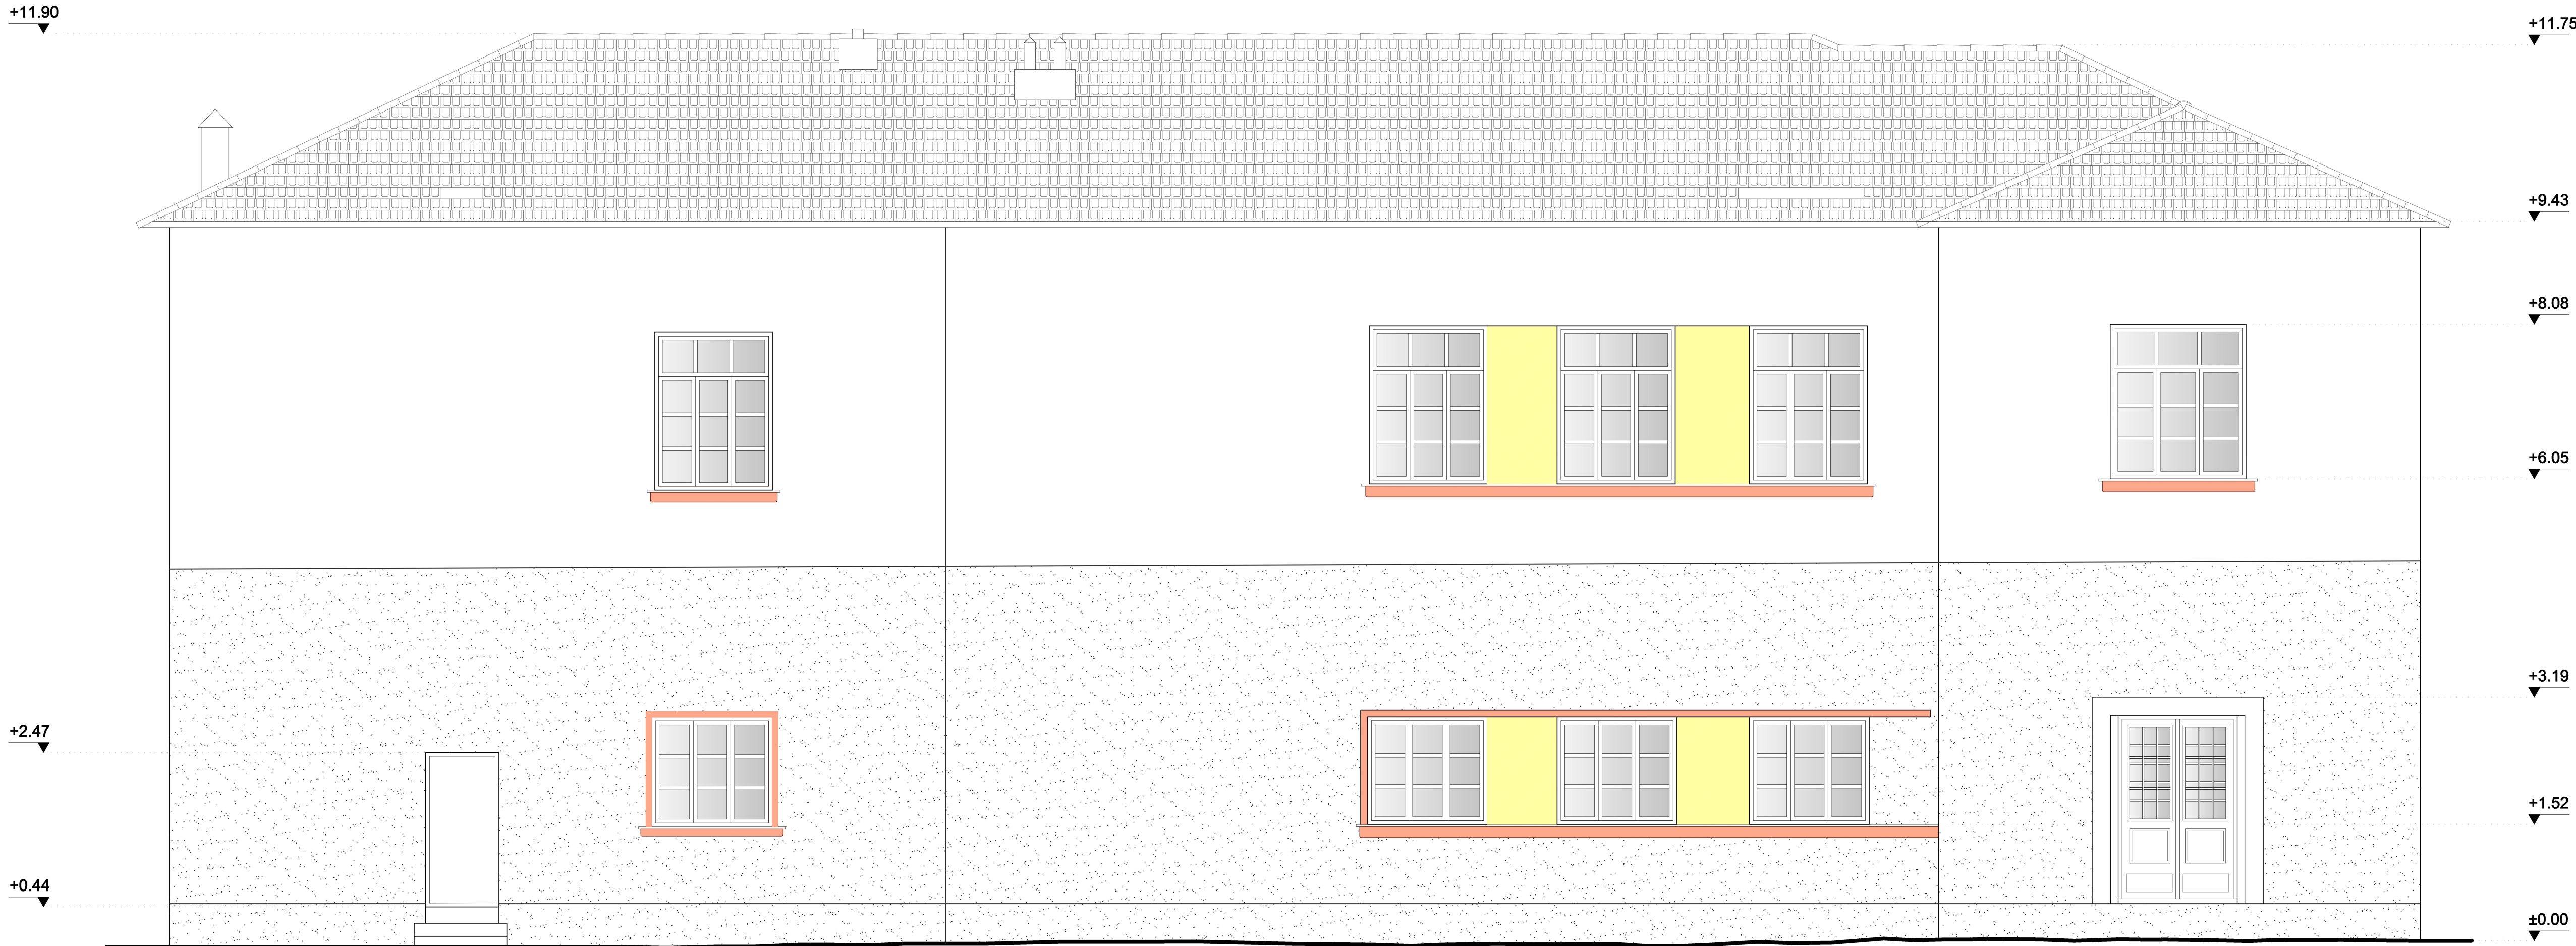

ΦΟΡΕΑΣ ΑΝΑΘΕΣΗΣ: ΕΛΛΗΝΙΚΗ ΔΗΜΟΚΡΑΤΙΑ ΠΕΡΙΦΕΡΕΙΑ ΚΕΝΤΡΙΚΗΣ ΜΑΚΕΔΟΝΙΑΣ ΠΕΡΙΦΕΡΕΙΑΚΗ ΕΝΟΤΗΤΑ ΣΕΡΡΩΝ ΔΗΜΟΣ ΗΡΑΚΛΕΙΑΣ Δ/ΝΣΗ ΤΕΧΝΙΚΩΝ ΥΠΗΡΕΣΙΩΝ, ΠΟΛΕΟΔΟΜΙΑΣ ΚΑΙ ΠΕΡΙΒΑΛΛΟΝΤΟΣ ΤΜΗΜΑ ΤΕΧΝΙΚΩΝ ΥΠΗΡΕΣΙΩΝ & ΠΟΛΕΟΔΟΜΙΑΣ		ΘΕΣΗ: ΧΡΥΣΟΧΩΡΑΦΑ ΣΕΡΡΩΝ	
ΤΙΤΛΟΣ ΣΥΜΒΑΣΗΣ: ΜΕΛΕΤΗ ΕΦΑΡΜΟΓΗΣ ΚΑΙ ΤΕΥΧΗ ΔΗΜΟΠΡΑΤΗΣΗΣ ΓΙΑ ΤΟ ΕΡΓΟ "ΔΗΜΙΟΥΡΓΙΚΗ ΕΠΑΝΑΧΡΗΣΗ ΤΟΥ ΔΗΜΟΤΙΚΟΥ ΣΧΟΛΕΙΟΥ ΧΡΥΣΟΧΩΡΑΦΩΝ"			
ΕΝΩΣΗ ΟΙΚΟΝΟΜΙΚΩΝ ΦΟΡΕΩΝ			
ΑΝΑΔΟΧΟΣ	C O N S O R T I S Γεώργιος Μ. Τσιποκόλης και ΣΙΑ Ε.Ε. Εδρα: Λεωφ. Γεωργίου Σχολής 27, Τ.Θ. 4316 Τ.Κ. 57001, Πύλας Θεονίκης τηλ.: 2310.889338 fax: 2310.889338 email: info@consortis.gr www.consortis.gr		Ομάδα μελέτης: Γεώργιος Παπαγεωργίου Αλεξάνδρα Πέτση Χαρίκλεια Κυριακίδου Σόφια Άννα Γκούνα
ΑΝΑΔΟΧΟΣ	ΣΑΡΡΟΠΟΥΛΟΣ ΚΩΝΣΤΑΝΤΙΝΟΣ Εδρα: Στ. Καζαντζή 47, Κήφο "Theotim II", Τ.Θ. 8131 Τ.Κ. 57001, Θεονίκη τηλ.: 2310.834761 email: sarrop.k@gmail.com		Ομάδα μελέτης: Κωνσταντίνος Σαρρόπουλος Παύλος Λιγός Γεώργιος Λιγός
ΑΝΑΔΟΧΟΣ	ΑΓΓΕΛΟΥ ΔΗΜΗΤΡΙΟΣ Εδρα: Α. Ιωαννίδου 13 Τ.Κ. 54635, Θεονίκη τηλ.: 2310.277831 email: aggelou.81@gmail.com		Ομάδα μελέτης: Δημήτριος Αγγέλου Ιωάννης Δρουγάκης
ΤΙΤΛΟΣ ΣΧΕΔΙΟΥ: ΒΟΡΕΙΑ ΟΨΗ ΑΠΟΤΥΠΩΣΗ ΥΦΙΣΤΑΜΕΝΗΣ ΚΑΤΑΣΤΑΣΗΣ		ΚΛΙΜΑΚΑ: 1 : 50	ΑΡΙΘΜΟΣ ΣΧΕΔΙΟΥ: A.1.9
Ο ΣΥΝΤΑΞΑΣ ΧΑΡΙΚΛΕΙΑ Ι. ΚΥΡΙΑΚΙΔΟΥ ΔΙΠΛ. ΑΡΧΙΤΕΚΤΟΝ ΜΗΧΑΝΙΚΟΣ ΠΡΩΤΟΚΑΤΑΣΤΑΣΗ ΣΧΕΔΙΑΣΜΟΣ ΜΕΛΟΣ Τ.Ε.Ε. 1.Ε. 4923 Α.Φ.Α.Α. ΕΠΗΡΕΩΝ 2310.889338 ΣΗΜΗΤΕΡΙΟΝ 1 - ΤΗΛΕΦΩΝΟ 2310.889338		ΓΙΑ ΤΗΝ ΕΝΩΣΗ Ο νόμιμος εκπρόσωπος C O N S O R T I S ΓΕΩΡΓΙΟΣ Μ. ΤΣΙΠΟΚΟΛΗΣ ΚΑΙ ΣΙΑ Ε.Ε. ΤΕΧΝΙΚΗ ΕΠΙΧΕΙΡΕΙΑ ΜΕΛΕΤΩΝ ΕΔΡΑ: ΛΕΩΦ. ΓΕΩΡΓΙΟΥ ΣΧΟΛΗΣ 27, Τ.Θ. 4316 Τ.Κ. 57001, ΠΥΛΑΣ ΘΕΟΝΙΚΗΣ ΤΗΛ.: 2310.889338 - FAX: 2310.889338 ΑΦΜ: 999632800 - ΔΟΥ: Ζ' ΘΕΣΣΑΛΟΝΙΚΗΣ	
ΠΑΠΑΓΕΩΡΓΙΟΥ ΓΕΩΡΓΙΟΣ Αρχιτέκτων Μηχανικός		ΓΙΑ ΤΗΝ CONSORTIS Ο νόμιμος εκπρόσωπος C O N S O R T I S ΓΕΩΡΓΙΟΣ Μ. ΤΣΙΠΟΚΟΛΗΣ ΚΑΙ ΣΙΑ Ε.Ε. ΤΕΧΝΙΚΗ ΕΠΙΧΕΙΡΕΙΑ ΜΕΛΕΤΩΝ ΕΔΡΑ: ΛΕΩΦ. ΓΕΩΡΓΙΟΥ ΣΧΟΛΗΣ 27, Τ.Θ. 4316 Τ.Κ. 57001, ΠΥΛΑΣ ΘΕΟΝΙΚΗΣ ΤΗΛ.: 2310.889338 - FAX: 2310.889338 ΑΦΜ: 999632800 - ΔΟΥ: Ζ' ΘΕΣΣΑΛΟΝΙΚΗΣ	
ΕΛΕΓΧΘΗΚΕ: Η επιβλέπουσα		ΤΣΑΚΟΥΜΗΣ ΓΕΩΡΓΙΟΣ Αγρ. Τοπογράφος Μηχανικός, M.Sc.	
ΕΛΕΓΧΘΗΚΕ: Ο Προϊστάμενος		ΤΣΑΚΟΥΜΗΣ ΓΕΩΡΓΙΟΣ Αγρ. Τοπογράφος Μηχανικός, M.Sc.	
ΣΤΑΜΑΤΗ ΔΕΣΠΟΙΝΑ Πολτικός Μηχανικός Π.Ε.		ΜΠΟΥΣΙΟΣ ΔΗΜΗΤΡΙΟΣ Τοπογράφος Μηχανικός Τ.Ε.	
ΧΡΟΝΟΣ ΠΑΡΑΔΟΣΗΣ: ΦΕΒΡΟΥΑΡΙΟΣ 2022			
Έκδοση 2η			