
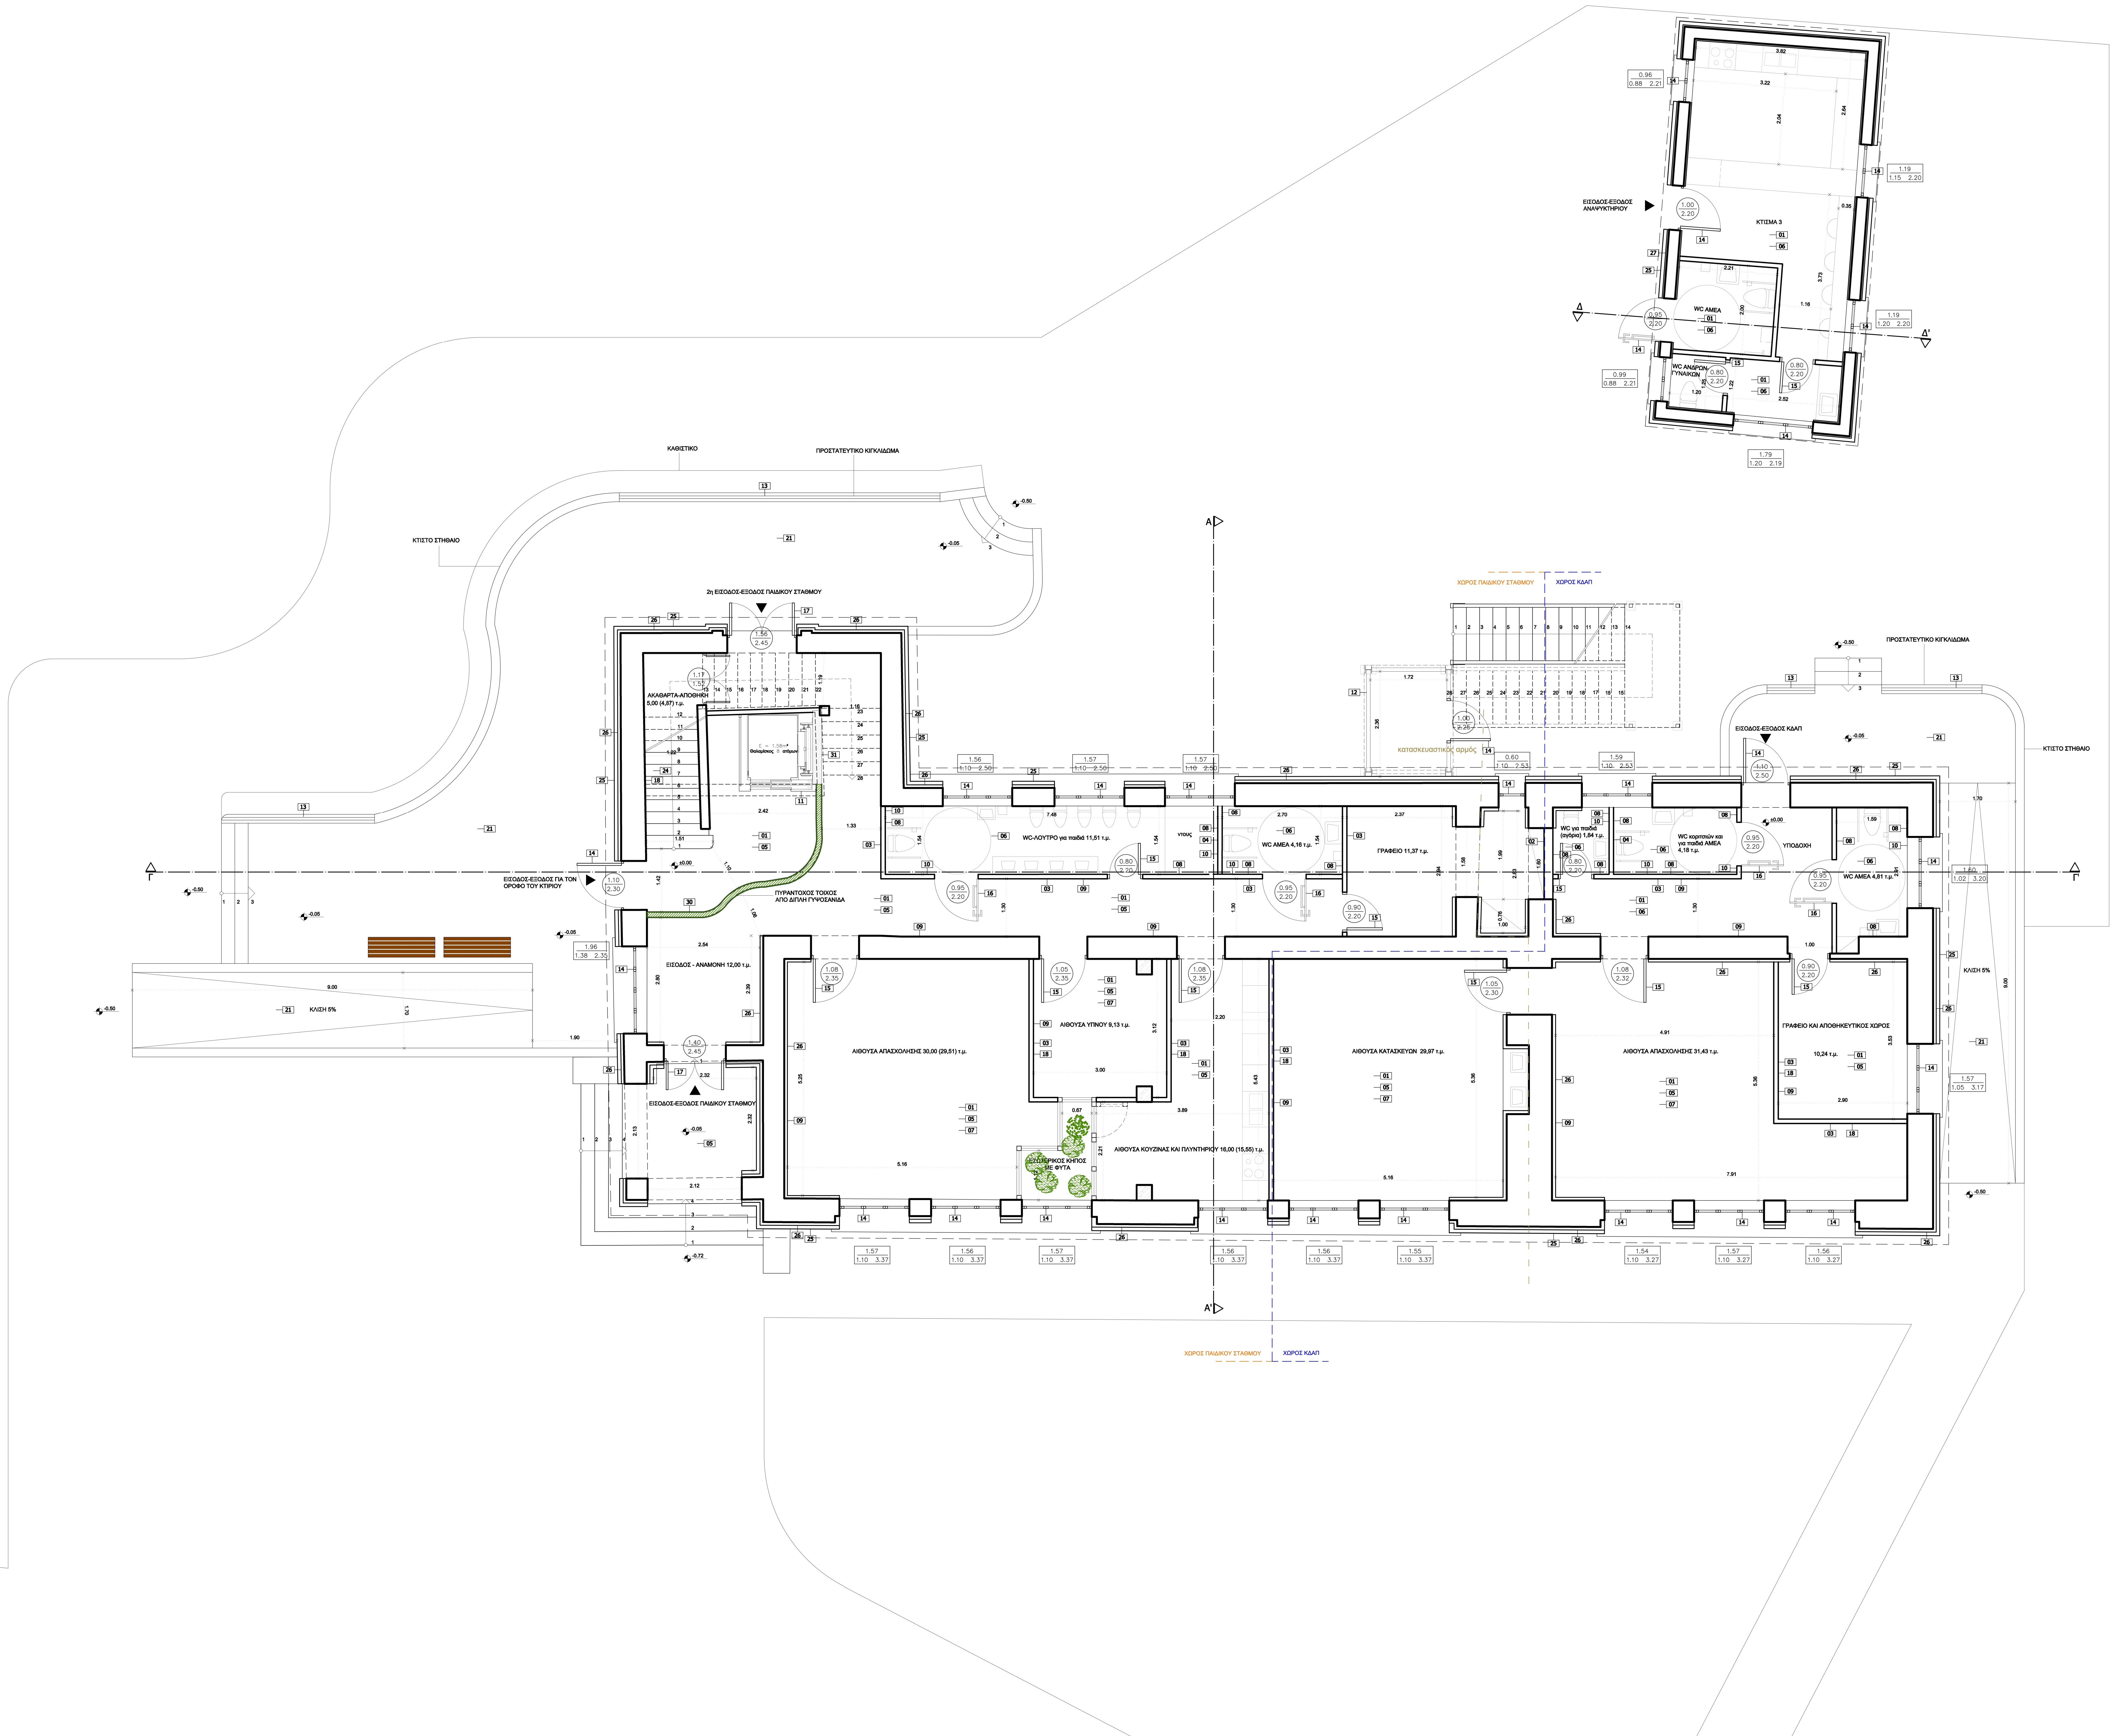


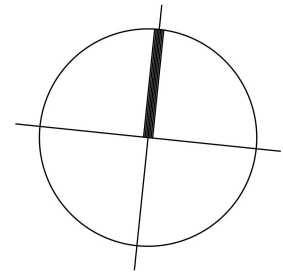

ΥΠΟΜΝΗΜΑ

- ΧΩΡΟΣ ΠΑΙΔΙΚΟΥ ΣΤΑΘΜΟΥ
- ΧΩΡΟΣ ΚΔΑΠ
- ΤΟΙΧΟΣ ΜΕ ΕΥΛΙΝΗ ΕΠΕΝΔΥΣΗ ΚΑΙ ΔΙΑΚΟΣΜΗΜΕΝΟΣ ΜΕ ΦΥΣΙΚΑ ΦΥΤΑ

ΠΙΝΑΚΑΚΙΑ-ΕΠΕΞΗΓΗΣΗ:

ΠΛΑΤΟΣ
ΠΡΕΚΙ

ΠΙΝΑΚΑΚΙ ΠΑΡΑΘΥΡΩΝ

ΠΛΑΤΟΣ
ΠΡΕΚΙ

ΠΙΝΑΚΑΚΙ ΘΥΡΩΝ

Η ΠΛΑΤΑ ΚΑΙ ΤΟ ΠΡΕΚΙ ΕΙΝΑΙ ΜΕΤΡΗΜΕΝΑ ΑΠΟ ΤΗΝ ΠΛΑΚΑ

ΥΠΟΜΝΗΜΑ ΕΡΓΑΣΙΩΝ

- 01 ΝΕΑ ΠΛΑΚΑ ΑΠΟ ΟΠΛΙΣΜΕΝΟ ΣΚΥΡΟΔΕΜΑ
- 02 ΝΕΑ ΤΟΙΧΟΠΟΙΑ ΑΠΟ ΟΠΤΟΓΛΙΝΩΣΔΟΜΗ (ΜΙΛΑΤΙΚΗ)
- 03 ΝΕΑ ΤΟΙΧΟΠΟΙΑ ΑΠΟ ΟΠΤΟΓΛΙΝΩΣΔΟΜΗ (ΔΡΟΜΙΚΗ)
- 04 ΝΕΟΙ ΤΟΙΧΟΙ ΑΠΟ ΓΥΦΟΣΑΝΙΑ
- 05 ΕΠΙΠΤΡΩΣΗ ΔΑΠΕΔΟΥ ΑΠΟ ΝΕΟ ΜΟΣΑΪΚΟ
- 06 ΕΠΙΠΤΡΩΣΗ ΔΑΠΕΔΟΥ ΑΠΟ ΠΛΑΚΙΔΙΑ ΠΟΡΣΕΛΑΝΗΣ
- 07 ΕΠΙΠΤΡΩΣΗ ΔΑΠΕΔΟΥ ΑΠΟ ΒΙΝΥΛΙΚΟ ΔΑΠΕΔΟ
- 08 ΕΠΕΝΔΥΣΗ ΤΟΙΧΟΥ ΜΕ ΠΛΑΚΙΔΙΑ ΠΟΡΣΕΛΑΝΗΣ
- 09 ΣΟΒΑΤΕΠΙ ΑΠΟ ΜΑΡΜΑΡΟ
- 10 ΣΟΒΑΤΕΠΙ ΑΠΟ ΚΕΡΑΜΙΚΑ ΠΛΑΚΙΔΙΑ
- 11 ΝΕΟΣ ΜΕΤΑΛΛΙΚΟΣ ΑΝΕΛΚΥΣΤΗΡΑΣ
- 12 ΝΕΟ ΜΕΤΑΛΛΙΚΟ ΚΑΙΜΑΚΟΣΤΑΣΙΟ
- 13 ΝΕΟ ΜΕΤΑΛΛΙΚΟ ΚΙΤΚΙΔΙΩΜΑ
- 14 ΝΕΟ ΚΟΥΦΩΜΑ ΑΛΟΥΜΙΝΙΟΥ
- 15 ΝΕΑ ΕΥΛΙΝΗ ΕΣΩΤΕΡΙΚΗ ΘΥΡΑ
- 16 ΝΕΑ ΕΥΛΙΝΗ ΕΣΩΤΕΡΙΚΗ ΘΥΡΑ ΑΜΕΛΑ
- 17 ΣΥΝΤΗΡΗΣΗ ΥΦΙΣΤΑΜΕΝΟΥ ΕΥΛΙΝΟΥ ΚΟΥΦΩΜΑΤΟΣ
- 18 ΝΕΟ ΕΠΙΧΡΙΣΜΑ
- 19 ΣΥΝΤΗΡΗΣΗ ΕΥΛΙΝΟΥ ΦΕΡΟΝΤΑ ΟΡΓΑΝΙΣΜΟΥ ΣΤΕΓΗΣ
- 20 ΕΥΛΙΝΕΣ ΤΕΓΛΕΣ, ΣΑΝΙΔΜΑ ΚΑΙ ΕΠΙΤΕΛΩΣΗ ΣΤΕΓΗΣ ΜΕ ΕΠΙΚΑΛΥΨΗ ΑΠΟ ΓΑΛΛΙΚΑ ΚΕΡΑΜΙΔΑ
- 21 ΕΠΙΠΤΡΩΣΗ ΜΕ ΤΣΙΜΕΝΤΟΚΟΝΙΑ
- 22 ΨΕΥΔΟΡΟΦΗ ΓΥΦΟΣΑΝΙΑΣ
- 23 ΚΟΝΤΡΑ ΠΛΑΚΑΣ
- 24 ΣΥΝΤΗΡΗΣΗ ΥΦΙΣΤΑΜΕΝΟΥ ΜΟΣΑΪΚΟΥ
- 25 ΕΣΩΤΕΡΙΚΗ ΘΕΡΜΟΜΟΝΩΣΗ
- 26 ΕΝΙΣΧΥΣΗ ΤΟΙΧΟΠΟΙΑΣ ΜΕ ΕΚΤΟΣΕΥΘΟΜΕΝΟ ΣΚΥΡΟΔΕΜΑ (GUNITE)
- 27 ΕΝΙΣΧΥΣΗ ΤΟΙΧΟΠΟΙΑΣ ΜΕ ΟΠΛΙΣΜΕΝΟ ΕΠΙΧΡΙΣΜΑ
- 28 ΝΕΟ ΚΑΤΕΛΩ ΑΛΟΥΜΙΝΙΟΥ ΜΕ ΤΖΑΜΙ
- 29 ΠΡΟΕΚΤΑΣΗ ΥΦΙΣΤΑΜΕΝΩΝ ΣΤΕΓΑΣΤΡΩΝ ΜΕ ΤΣΙΜΕΝΤΟΣΑΝΙΔΑ
- 30 ΠΥΡΑΝΤΟΧΟΣ ΤΟΙΧΟΣ (ΜΕ ΠΥΡΑΝΤΟΧΗ 120) ΑΠΟ ΔΙΠΛΗ ΓΥΦΟΣΑΝΙΑ
- 31 ΝΕΟ ΤΟΙΧΟ ΑΠΟ ΟΠΛΙΣΜΕΝΟ ΣΚΥΡΟΔΕΜΑ
- 32 ΝΑΗΛΙΚΟ ΣΥΛΛΕΚΤΗΣ
- 33 ΦΩΤΟΒΟΛΤΑΪΚΑ

ΦΟΡΕΑΣ ΑΝΑΘΕΣΗΣ: ΕΛΛΗΝΙΚΗ ΔΗΜΟΚΡΑΤΙΑ ΠΕΡΙΦΕΡΕΙΑ ΚΕΝΤΡΙΚΗΣ ΜΑΚΕΔΟΝΙΑΣ ΠΕΡΙΦΕΡΕΙΑΚΗ ΕΝΟΤΗΤΑ ΣΕΡΡΩΝ ΔΗΜΟΣ ΗΡΑΚΛΕΙΑΣ ΔΙΕΥΘΥΝΣΗ ΥΠΗΡΕΣΙΩΝ, ΠΟΛΙΤΙΣΜΟΥ ΚΑΙ ΠΕΡΙΒΑΛΛΟΝΤΟΣ ΤΜΗΜΑ ΤΕΧΝΙΚΩΝ ΥΠΗΡΕΣΙΩΝ & ΠΟΛΙΤΙΣΜΟΥ		ΘΕΣΗ: ΧΡΥΣΟΧΩΡΑΦΑ ΣΕΡΡΩΝ
ΤΙΤΛΟΣ ΣΥΜΒΑΤΗΣ: ΜΕΛΕΤΗ ΕΦΑΡΜΟΓΗΣ ΚΑΙ ΤΕΥΧΗ ΔΗΜΟΠΡΑΤΗΣΗΣ ΓΙΑ ΤΟ ΕΡΓΟ "ΔΗΜΙΟΥΡΓΙΚΗ ΕΠΙΔΕΙΞΗ ΤΟΥ ΔΗΜΟΤΙΚΟΥ ΣΧΟΛΕΙΟΥ ΧΡΥΣΟΧΩΡΑΦΩΝ"		
ΕΚΔΕΙΣΗ ΟΙΚΟΝΟΜΙΚΩΝ ΦΟΡΕΩΝ		
ΑΝΑΘΕΣΗ CONSORTIS	Διεύθυνση: Τμήμα Τεχνικών Υπηρεσιών Τ.Α. 55001, Σέρρες Τηλ: 25510 80000 fax: 25510 80000 email: info@consortis.gr www.consortis.gr	Ουδείς μελέτης Γραφείο Τεχνικών Υπηρεσιών Αρμόδιος: Τμήμα Τεχνικών Υπηρεσιών Σέρρες
ΑΝΑΘΕΣΗ ΣΑΡΡΟΠΟΥΛΟΣ ΚΩΝΣΤΑΝΤΙΝΟΣ	Στ. Κόλλυνη 47, Τ.Α. 55001, Σέρρες Τηλ: 25510 80000 fax: 25510 80000 email: sarropoulou@serres.com	Ουδείς μελέτης Κοινοπραξία Σαράρη-Παυλίδης Παυλίδης Γεώργιος Σέρρες
ΑΝΑΘΕΣΗ ΑΤΕΛΟΥ ΔΗΜΗΤΡΙΟΣ	Α. Ατελός 15 Τ.Α. 55001, Σέρρες Τηλ: 25510 80000 fax: 25510 80000 email: atelos@serres.com	Ουδείς μελέτης Αρμόδιος: Τμήμα Τεχνικών Υπηρεσιών Σέρρες
ΤΙΤΛΟΣ ΣΥΜΒΑΤΗΣ: ΚΑΤΩΦΗ ΙΣΟΓΕΙΟΥ ΠΡΟΤΑΣΗ ΕΠΙΔΕΙΞΗΣ ΠΑΙΔΙΚΟΣ ΣΤΑΘΜΟΣ-ΚΔΑΠ-ΑΝΑΨΥΚΤΗΡΙΟ	ΚΥΜΑΝΑ: 1 : 50	ΑΡΙΘΜΟΣ ΕΚΔΕΙΣΗΣ: A.2.1
Η ΣΥΝΤΑΞΑ: ΚΑΡΑΓΙΑΝΝΙΔΗΣ ΑΓΓΕΛΟΣ ΑΡΧΙΤΕΚΤΟΝΟΣ Αρμόδιος: Τμήμα Τεχνικών Υπηρεσιών Σέρρες	ΓΙΑ ΤΗΝ ΕΚΔΕΙΣΗ Ο ΚΑΡΑΓΙΑΝΝΙΔΗΣ ΑΓΓΕΛΟΣ ΑΡΧΙΤΕΚΤΟΝΟΣ Αρμόδιος: Τμήμα Τεχνικών Υπηρεσιών Σέρρες	ΓΙΑ ΤΗΝ ΕΚΔΕΙΣΗ Ο ΚΑΡΑΓΙΑΝΝΙΔΗΣ ΑΓΓΕΛΟΣ ΑΡΧΙΤΕΚΤΟΝΟΣ Αρμόδιος: Τμήμα Τεχνικών Υπηρεσιών Σέρρες
ΕΠΕΞΗΓΗΣΗ: ... Η επιμέλεια	ΕΠΕΞΗΓΗΣΗ: ... Η επιμέλεια	ΕΠΕΞΗΓΗΣΗ: ... Η επιμέλεια
ΣΥΜΒΑΤΗ ΔΕΣΦΟΝΙΑ Παυλίδης Γεώργιος, Τ.Ε.	ΜΠΟΥΣΙΟΣ ΔΗΜΗΤΡΙΟΣ Τεχνικός Υπολογιστής, Τ.Ε.	
ΧΡΟΝΟΣ ΠΑΡΑΔΟΣΗΣ: ΦΕΒΡΟΥΑΡΙΟΣ 2022		Εκδοχή 2η