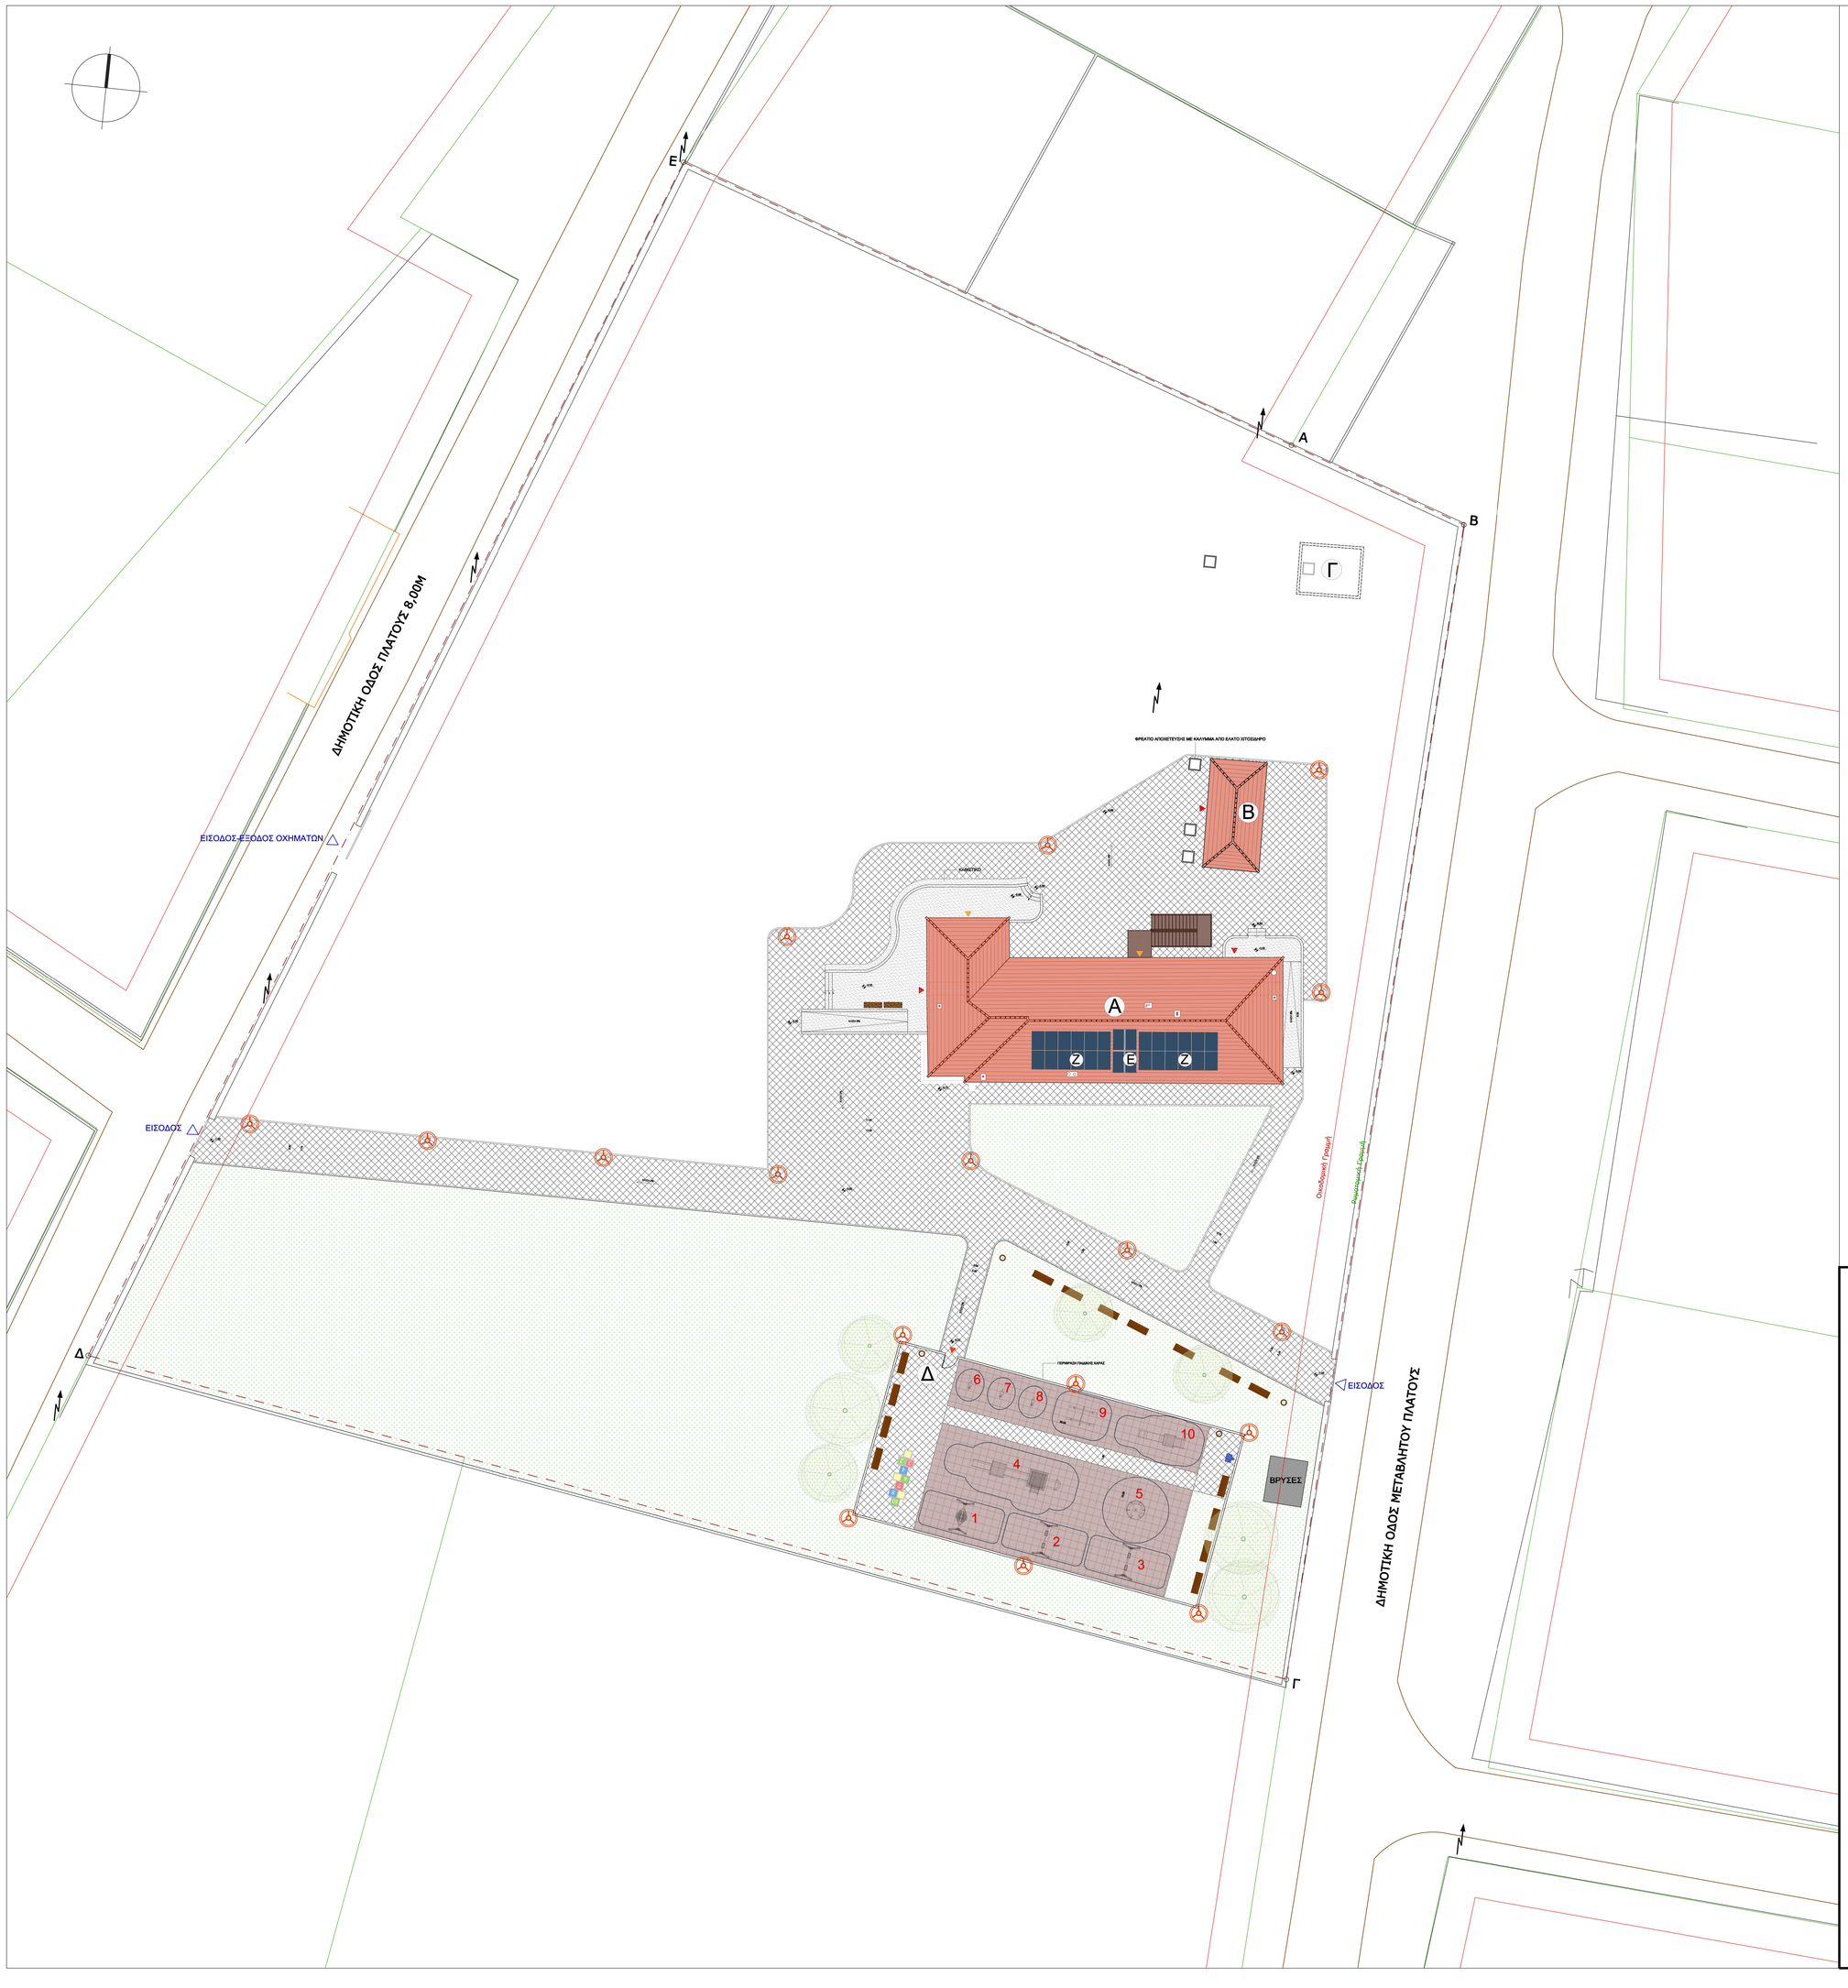

ΥΠΟΜΝΗΜΑ

- ΡΥΜΟΤΟΜΙΚΗ ΓΡΑΜΜΗ
- ΟΙΚΟΔΟΜΙΚΗ ΓΡΑΜΜΗ
- Α ΠΑΙΔΙΚΟΣ ΣΤΑΘΜΟΣ-ΚΔΑΠ-ΧΩΡΟΣ ΠΟΛΙΤΙΣΤΙΚΟΥ ΣΥΛΛΟΓΟΥ ΚΑΙ ΛΑΟΓΡΑΦΙΚΗΣ ΕΚΘΕΣΗΣ
- Β ΑΝΑΨΥΚΤΗΡΙΟ
- Γ ΣΗΠΤΙΚΗ ΔΕΞΑΜΕΝΗ
- Δ ΠΑΙΔΙΚΗ ΧΑΡΑ (ΠΕΡΙΦΡΑΓΜΕΝΟΣ ΧΩΡΟΣ)
- Ε ΗΛΙΑΚΟΙ ΣΥΛΛΕΚΤΕΣ
- Z ΦΩΤΟΒΟΛΤΑΪΚΑ
- ΕΙΣΟΔΟΣ-ΕΞΟΔΟΣ ΣΤΟ ΟΙΚΟΠΕΔΟ
- ΚΥΡΙΕΣ ΕΙΣΟΔΟΙ-ΕΞΟΔΟΙ
- ΔΕΥΤΕΡΕΥΟΥΣΕΣ ΕΙΣΟΔΟΙ-ΕΞΟΔΟΙ
- ΕΙΣΟΔΟΣ-ΕΞΟΔΟΣ ΠΑΙΔΙΚΗΣ ΧΑΡΑΣ

ΠΑΙΔΙΚΗ ΧΑΡΑ:

- ΚΑΔΟΣ ΑΠΟΡΡΙΜΑΤΩΝ
- ΚΑΘΙΣΤΙΚΟ-ΠΑΓΚΑΚΙ
- ΒΡΥΣΗ ΕΝΤΟΣ ΤΗΣ ΠΑΙΔΙΚΗΣ ΧΑΡΑΣ
- 1 ΚΟΥΝΙΑ-ΚΑΘΙΣΜΑ ΦΩΛΙΑ
- 2 ΚΟΥΝΙΕΣ ΝΗΠΙΩΝ
- 3 ΚΟΥΝΙΕΣ
- 4 ΣΥΝΘΕΤΗ ΠΑΙΧΝΙΔΟΚΑΤΑΣΚΕΥΗ
- 5 ΠΑΙΧΝΙΔΙ ΠΕΡΙΣΤΡΟΦΗΣ (ΜΥΛΟΣ)
- 6 ΤΡΑΜΠΑΛΑ-ΕΛΑΤΗΡΙΟ
- 7 ΤΡΑΜΠΑΛΑ-ΕΛΑΤΗΡΙΟ
- 8 ΤΡΑΜΠΑΛΑ-ΕΛΑΤΗΡΙΟ
- 9 ΤΡΑΜΠΑΛΑ
- 10 ΤΣΟΥΛΗΘΡΑ

ΔΑΠΕΔΑ:

- ΠΑΤΗΤΗ ΤΣΙΜΕΝΤΟΚΟΝΙΑ
- ΚΥΒΟΛΙΘΟΙ ΟΡΙΟΘΕΤΗΜΕΝΟΙ ΜΕ ΚΡΑΣΠΕΔΟ (ΥΠΟΒΑΣΗ ΑΠΟ ΟΠΛΙΣΜΕΝΟ ΣΚΥΡΟΔΕΜΑ)
- ΕΛΑΣΤΙΚΟ ΔΑΠΕΔΟ ΑΣΦΑΛΕΙΑΣ 50x50x5 cm
- ΓΡΑΣΙΔΙ

ΝΕΑ ΔΕΝΤΡΑ

ΦΩΤΙΣΜΟΣ

±0.00 Η ΣΤΑΘΜΗ ±0.00 ΕΙΝΑΙ ΣΤΟ ΔΑΠΕΔΟ ΤΟΥ ΙΣΟΓΕΙΟΥ

ΦΟΡΕΑΣ ΑΝΑΘΕΣΗΣ:	ΘΕΣΗ:
ΕΛΛΗΝΙΚΗ ΔΗΜΟΚΡΑΤΙΑ ΠΕΡΙΦΕΡΕΙΑ ΚΕΝΤΡΙΚΗΣ ΜΑΚΕΔΟΝΙΑΣ ΠΕΡΙΦΕΡΕΙΑΚΗ ΕΝΟΤΗΤΑ ΣΕΡΡΩΝ ΔΗΜΟΣ ΗΡΑΚΛΕΙΑΣ Δ/ΝΣΗ ΤΕΧΝΙΚΩΝ ΥΠΗΡΕΣΙΩΝ, ΠΟΛΕΟΔΟΜΙΑΣ ΚΑΙ ΠΕΡΙΒΑΛΛΟΝΤΟΣ ΤΜΗΜΑ ΤΕΧΝΙΚΩΝ ΥΠΗΡΕΣΙΩΝ & ΠΟΛΕΟΔΟΜΙΑΣ	ΧΡΥΣΟΧΩΡΑΦΑ ΣΕΡΡΩΝ

ΤΙΤΛΟΣ ΣΥΜΒΑΣΗΣ:

ΜΕΛΕΤΗ ΕΦΑΡΜΟΓΗΣ ΚΑΙ ΤΕΥΧΗ ΔΗΜΟΠΡΑΤΗΣΗΣ ΓΙΑ ΤΟ ΕΡΓΟ "ΔΗΜΙΟΥΡΓΙΚΗ ΕΠΑΝΑΧΡΗΣΗ ΤΟΥ ΔΗΜΟΤΙΚΟΥ ΣΧΟΛΕΙΟΥ ΧΡΥΣΟΧΩΡΑΦΩΝ"

ΕΝΩΣΗ ΟΙΚΟΝΟΜΙΚΩΝ ΦΟΡΕΩΝ

ΑΝΑΔΟΧΟΣ	CONSORTIS Γεώργιος Μ. Τσακούμης και ΣΙΑ Ε.Ε.	Έδρα: Λεωφ. Γεωργικής Σχολής 27, Τ.Θ. 4316 Τ.Κ. 57001, Πυλαία Θεσ/νίκη τηλ.:2310.889336 fax: 2310.889338 email: info@consortis.gr www.consortis.gr	Ομάδα μελέτης: Γεώργιος Παπαγεωργίου Αλεξάνδρα Πάτση Χαρίκλεια Κυριακίδου Σόνια-Άννα Γεώνια
ΑΝΑΔΟΧΟΣ	ΣΑΡΡΟΠΟΥΛΟΣ ΚΩΝΣΤΑΝΤΙΝΟΣ	Έδρα: Σ. Καζαντζίδη 47, Κτίριο "Thermi II", Τ.Θ. 8131 Τ.Κ. 57001, Θεσ/νίκη τηλ.:2310.534751 email: sarrop.k@gmail.com	Ομάδα μελέτης: Κωνσταντίνος Σαρρόπουλος Παύλος Λαγός Γεώργιος Λαγός
ΑΝΑΔΟΧΟΣ	ΑΓΓΕΛΟΥ ΔΗΜΗΤΡΙΟΣ	Έδρα: Λ. Ιωαννίδου 13 Τ.Κ. 54635, Θεσ/νίκη τηλ.:2310.277931 email: aggelou.81@gmail.com	Ομάδα μελέτης: Δημήτριος Αγγέλου Ιωάννης Δρουγαλής

ΤΙΤΛΟΣ ΣΧΕΔΙΟΥ:	ΚΛΙΜΑΚΑ:	ΑΡΙΘΜΟΣ ΣΧΕΔΙΟΥ:
ΔΙΑΜΟΡΦΩΣΗ ΠΕΡΙΒΑΛΛΟΝΤΑ ΧΩΡΟΥ	1 : 200	A.2.15

Η ΣΥΝΤΑΞΑΣΑ	ΓΙΑ ΤΗΝ CONSORTIS Ο νόμιμος εκπρόσωπος	ΓΙΑ ΤΗΝ ΕΝΩΣΗ Ο κοινός εκπρόσωπος
ΚΥΡΙΑΚΙΔΟΥ ΧΑΡΙΚΛΕΙΑ Αρχιτέκτων Μηχανικός - Πολεοδόμος Μ.Sc.	ΤΣΑΚΟΥΜΗΣ ΓΕΩΡΓΙΟΣ Αγρ. Τοπογράφος Μηχανικός, M.Sc.	ΤΣΑΚΟΥΜΗΣ ΓΕΩΡΓΙΟΣ Αγρ. Τοπογράφος Μηχανικός, M.Sc.

ΕΛΕΓΧΘΗΚΕ: .../.../....	ΘΕΩΡΗΘΗΚΕ: .../.../....
Η επιβλέπουσα	Ο Προϊστάμενος
ΣΤΑΜΑΤΗ ΔΕΣΠΟΙΝΑ Πολιτικός Μηχανικός Π.Ε.	ΜΠΟΥΣΙΟΣ ΔΗΜΗΤΡΙΟΣ Τοπογράφος Μηχανικός Τ.Ε.

ΧΡΟΝΟΣ ΠΑΡΑΔΟΣΗΣ: ΦΕΒΡΟΥΑΡΙΟΣ 2022

Έκδοση 1η