

ΥΠΟΜΝΗΜΑ

ΚΑΘΑΙΡΕΣΕΙΣ ΤΟΙΧΩΝ

ΔΙΑΝΟΙΞΗ ΝΕΩΝ ΘΥΡΩΝ

ΥΦΙΣΤΑΜΕΝΑ ΠΑΡΑΘΥΡΑ:

Π17 ΕΩΣ Π34 :

ΑΝΤΙΚΑΤΑΣΤΑΣΗ ΥΦΙΣΤΑΜΕΝΟΥ ΠΑΡΑΘΥΡΟΥ ΜΕ ΝΕΟ ΑΛΟΥΜΙΝΙΟΥ ΙΔΙΑΣ ΤΥΠΟΛΟΓΙΑΣ

ΥΦΙΣΤΑΜΕΝΕΣ ΘΥΡΕΣ:

Θ9 ΑΝΤΙΚΑΤΑΣΤΑΣΗ ΥΦΙΣΤΑΜΕΝΗΣ ΘΥΡΑΣ ΜΕ ΝΕΑ ΞΥΛΙΝΗ ΑΝΤΙΣΤΟΙΧΟΥ ΣΧΕΔΙΟΥ

Θ10 ΑΝΤΙΚΑΤΑΣΤΑΣΗ ΥΦΙΣΤΑΜΕΝΗΣ ΘΥΡΑΣ ΜΕ ΝΕΑ ΞΥΛΙΝΗ ΑΝΤΙΣΤΟΙΧΟΥ ΣΧΕΔΙΟΥ

Θ11 ΑΝΤΙΚΑΤΑΣΤΑΣΗ ΥΦΙΣΤΑΜΕΝΗΣ ΘΥΡΑΣ ΜΕ ΝΕΑ ΞΥΛΙΝΗ ΑΝΤΙΣΤΟΙΧΟΥ ΣΧΕΔΙΟΥ

Θ12 ΑΝΤΙΚΑΤΑΣΤΑΣΗ ΥΦΙΣΤΑΜΕΝΗΣ ΘΥΡΑΣ ΜΕ ΝΕΑ ΞΥΛΙΝΗ ΑΝΤΙΣΤΟΙΧΟΥ ΣΧΕΔΙΟΥ

Θ13 ΔΙΑΠΛΑΤΥΝΣΗ ΥΦΙΣΤΑΜΕΝΟΥ ΑΝΟΙΓΜΑΤΟΣ ΘΥΡΑΣ ΚΑΙ ΤΟΠΟΘΕΤΗΣΗ ΝΕΑΣ ΘΥΡΑΣ

ΠΙΝΑΚΑΚΙΑ-ΕΠΕΞΗΓΗΣΗ:


ΠΛΑΤΟΣ
ΠΟΔΙΑ ΠΡΕΚΙ

ΠΙΝΑΚΑΚΙ ΠΑΡΑΘΥΡΩΝ

ΠΛΑΤΟΣ
ΠΡΕΚΙ

ΠΙΝΑΚΑΚΙ ΘΥΡΩΝ

Η ΠΟΔΙΑ ΚΑΙ ΤΟ ΠΡΕΚΙ ΕΙΝΑΙ ΜΕΤΡΗΜΕΝΑ ΑΠΟ ΤΗΝ ΠΛΑΚΑ

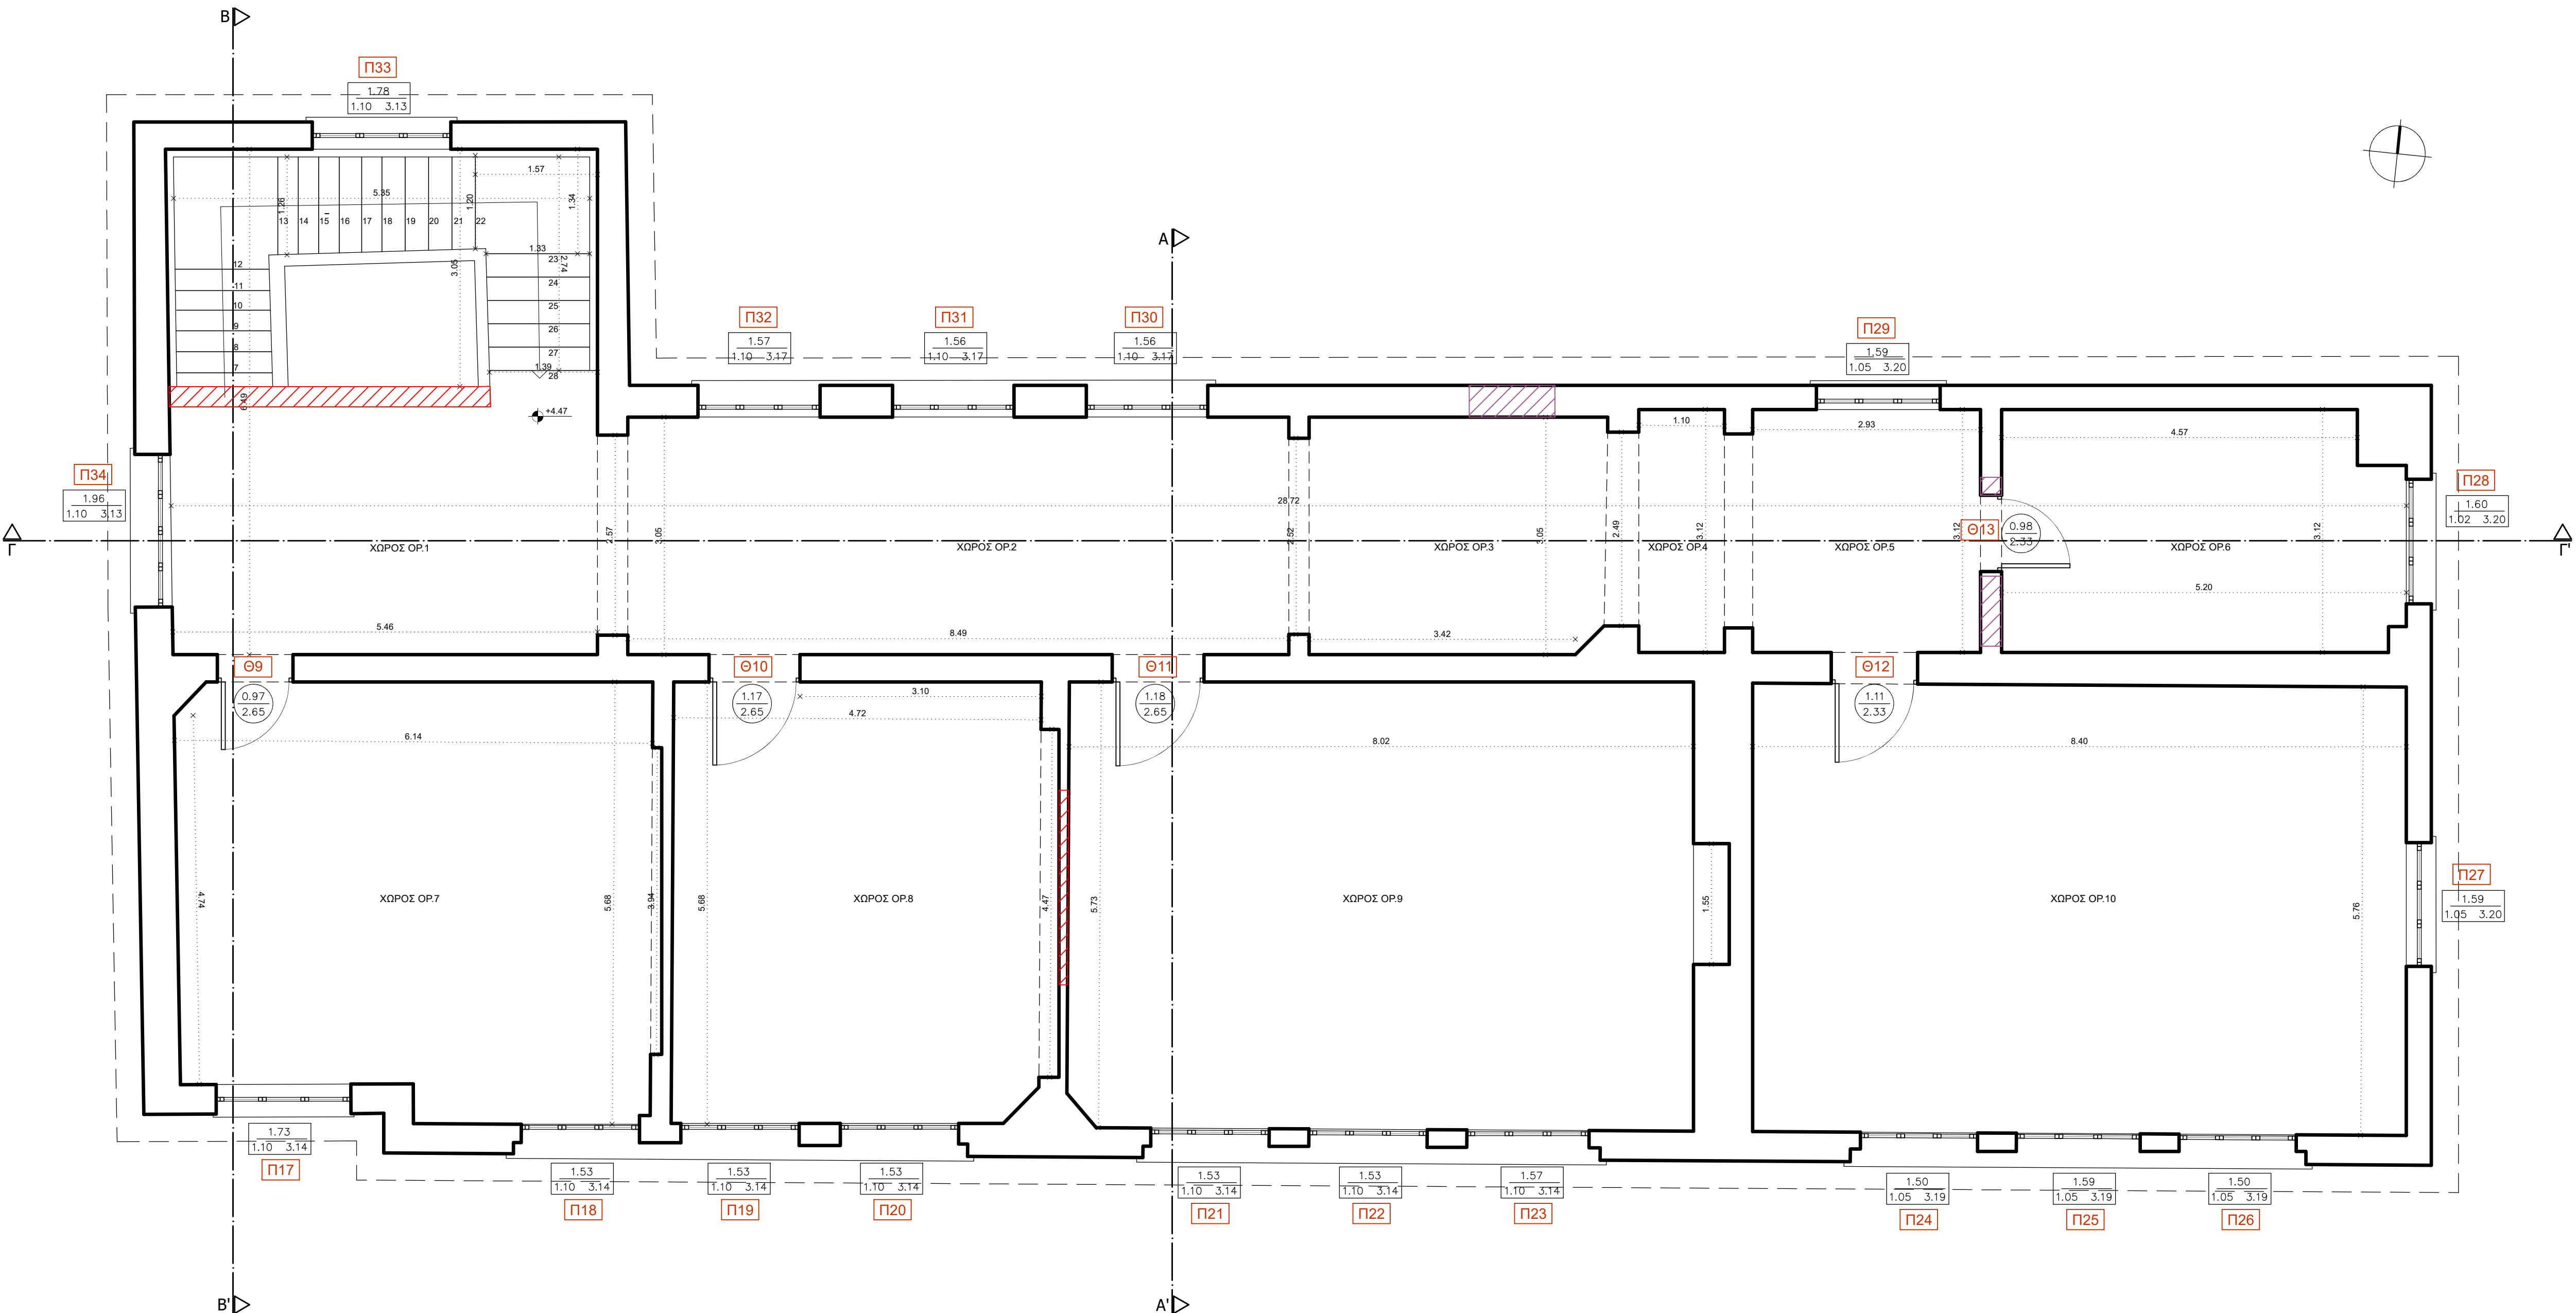

ΦΟΡΕΑΣ ΑΝΑΘΕΣΗΣ: ΕΛΛΗΝΙΚΗ ΔΗΜΟΚΡΑΤΙΑ ΠΕΡΙΦΕΡΕΙΑ ΚΕΝΤΡΙΚΗΣ ΜΑΚΕΔΟΝΙΑΣ ΔΗΜΟΣ ΗΡΑΚΛΕΙΑΣ Δ/ΝΣΗ ΤΕΧΝΙΚΩΝ ΥΠΗΡΕΣΙΩΝ, ΠΟΛΕΟΔΟΜΙΑΣ ΚΑΙ ΠΕΡΙΒΑΛΛΟΝΤΟΣ ΤΜΗΜΑ ΤΕΧΝΙΚΩΝ ΥΠΗΡΕΣΙΩΝ & ΠΟΛΕΟΔΟΜΙΑΣ		ΘΕΣΗ: ΧΡΥΣΟΧΩΡΑΦΑ ΣΕΡΡΩΝ
ΤΙΤΛΟΣ ΣΥΜΒΑΣΗΣ: ΜΕΛΕΤΗ ΕΦΑΡΜΟΓΗΣ ΚΑΙ ΤΕΥΧΗ ΔΗΜΟΠΡΑΤΗΣΗΣ ΓΙΑ ΤΟ ΕΡΓΟ "ΔΗΜΙΟΥΡΓΙΚΗ ΕΠΑΝΑΧΡΗΣΗ ΤΟΥ ΔΗΜΟΤΙΚΟΥ ΣΧΟΛΕΙΟΥ ΧΡΥΣΟΧΩΡΑΦΩΝ"		
ΕΝΩΣΗ ΟΙΚΟΝΟΜΙΚΩΝ ΦΟΡΕΩΝ		
ΑΝΑΔΟΧΟΣ	C O N S O R T I S Γεώργιος Μ. Τσακουνής και ΣΙΑ Ε.Ε.	Έδρα: Λεωφ. Γεωργίου Σουλίου 27, Τ.Θ. 4316 Τ.Κ. 57001, Πύλας Θεσσαλονίκης τηλ. 2310.889338 fax: 2310.889338 email: info@consortis.gr www.consortis.gr Ομάδα μελέτης: Γεώργιος Παπαγεωργίου Αλέξανδρος Πέτσιος Χαράλαμπος Καραγιάννης Σόφη-Αννα Γκαλιάνη
ΑΝΑΔΟΧΟΣ	ΣΑΡΡΟΠΟΥΛΟΣ ΚΩΝΣΤΑΝΤΙΝΟΣ	Έδρα: Στ. Καδαντζής 47, Κηφισό "Thema II", Τ.Θ. 8131 Τ.Κ. 57001, Θεσσαλονίκη τηλ. 2310.234751 email: sarrop.k@gmail.com Ομάδα μελέτης: Κωνσταντίνος Σαράρπουλος Παύλος Λαγός Γεώργιος Λαγός
ΑΝΑΔΟΧΟΣ	ΑΓΓΕΛΟΥ ΔΗΜΗΤΡΙΟΣ	Έδρα: Α. Ιωαννίδου 13 Τ.Κ. 54055, Θεσσαλονίκη τηλ. 2310.277831 email: aggelou.61@gmail.com Ομάδα μελέτης: Δημήτριος Αγγελίου Ιωάννης Δρόντζαλης
ΤΙΤΛΟΣ ΣΧΕΔΙΟΥ: ΚΑΤΟΨΗ ΟΡΟΦΟΥ ΥΦΙΣΤΑΜΕΝΗΣ ΚΑΤΑΣΤΑΣΗΣ ΚΑΘΑΙΡΕΣΕΙΣ-ΕΠΕΜΒΑΣΕΙΣ		ΚΥΜΑΚΑ: 1 : 50 ΑΡΙΘΜΟΣ ΣΧΕΔΙΟΥ: A.2.17
Η ΣΥΝΤΑΣΣΑ ΧΑΡΑΚΛΕΙΑ - ΚΥΡΙΑΚΙΔΟΥ Δ/ΝΤΑ ΔΡΟΜΟΤΕΧΝΙΚΩΝ ΜΗΧΑΝΙΚΩΝ ΠΡΟΤΥΠΩΝ ΚΑΙ ΣΧΕΔΙΑΣΜΟΥ ΑΡΧΙΤΕΚΤΟΝΙΚΩΝ ΕΡΓΩΝ Α.Μ.Α.Α. Τ.Π.Ε. 177, Δ/ΝΤΑ ΤΕΧΝΙΚΩΝ ΥΠΗΡΕΣΙΩΝ - ΠΕΡΙΦΕΡΕΙΑΣ ΚΕΝΤΡΙΚΗΣ ΜΑΚΕΔΟΝΙΑΣ		ΓΙΑ ΤΗΝ CONSORTIS Ο νόμιμος εκπρόσωπος C O N S O R T I S ΓΕΩΡΓΙΟΣ Μ. ΤΣΑΚΟΥΝΗΣ ΚΑΙ ΣΙΑ Ε.Ε. ΤΕΧΝΙΚΗ ΕΤΑΙΡΕΙΑ ΜΕΛΕΤΩΝ ΑΡΧΙΤΕΚΤΟΝΙΚΩΝ ΕΡΓΩΝ Α.Μ.Α.Α. Τ.Π.Ε. 177, Δ/ΝΤΑ ΤΕΧΝΙΚΩΝ ΥΠΗΡΕΣΙΩΝ - ΠΕΡΙΦΕΡΕΙΑΣ ΚΕΝΤΡΙΚΗΣ ΜΑΚΕΔΟΝΙΑΣ ΓΙΑ ΤΗΝ ΕΝΩΣΗ Ο νόμιμος εκπρόσωπος ΤΣΑΚΟΥΝΗΣ ΓΕΩΡΓΙΟΣ Ανρ. Τοπογράφος Μηχανικός, Μ.Sc.
ΚΥΡΙΑΚΙΔΟΥ ΧΑΡΙΚΛΕΙΑ Αρχιτέκτων Μηχανικός - Πολεοδόμος Μ.Sc.		ΤΣΑΚΟΥΝΗΣ ΓΕΩΡΓΙΟΣ Ανρ. Τοπογράφος Μηχανικός, Μ.Sc. ΤΣΑΚΟΥΝΗΣ ΓΕΩΡΓΙΟΣ Ανρ. Τοπογράφος Μηχανικός, Μ.Sc.
ΕΛΕΓΧΘΗΚΕ:/..... Η επιβλέπουσα		ΘΕΩΡΗΘΗΚΕ:/..... Ο Προϊστάμενος
ΣΤΑΜΑΤΗ ΔΕΣΠΟΙΝΑ Πολίτικος Μηχανικός Π.Ε.		ΜΠΟΥΣΙΟΣ ΔΗΜΗΤΡΙΟΣ Τοπογράφος Μηχανικός Τ.Ε.
ΧΡΟΝΟΣ ΠΑΡΑΔΟΣΗΣ: ΦΕΒΡΟΥΑΡΙΟΣ 2022		

Έκδοση 1η