
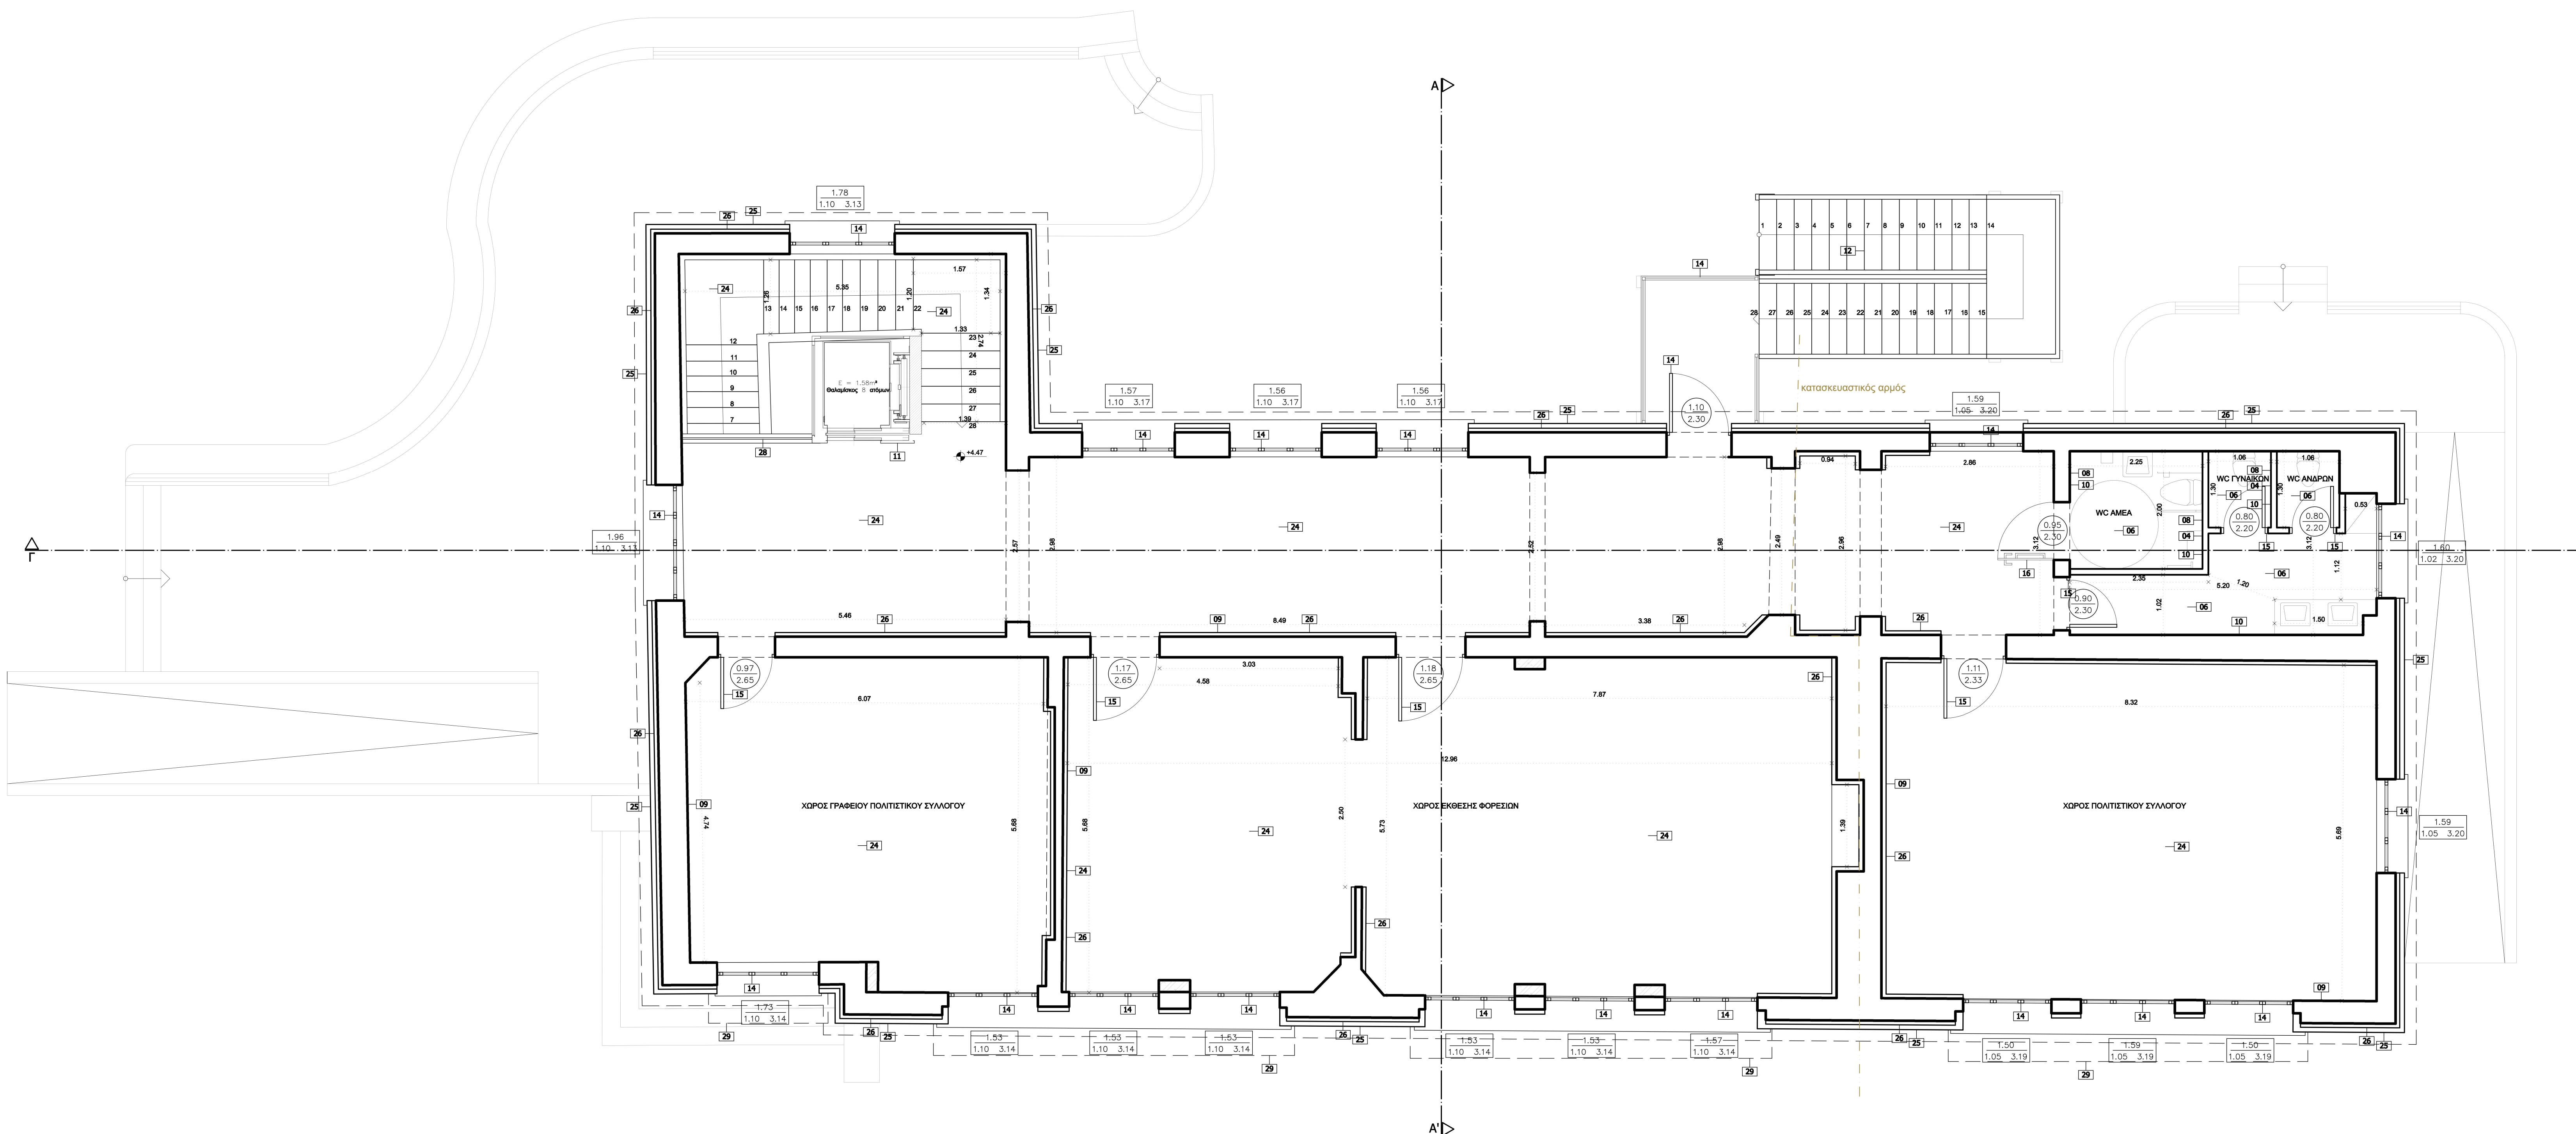


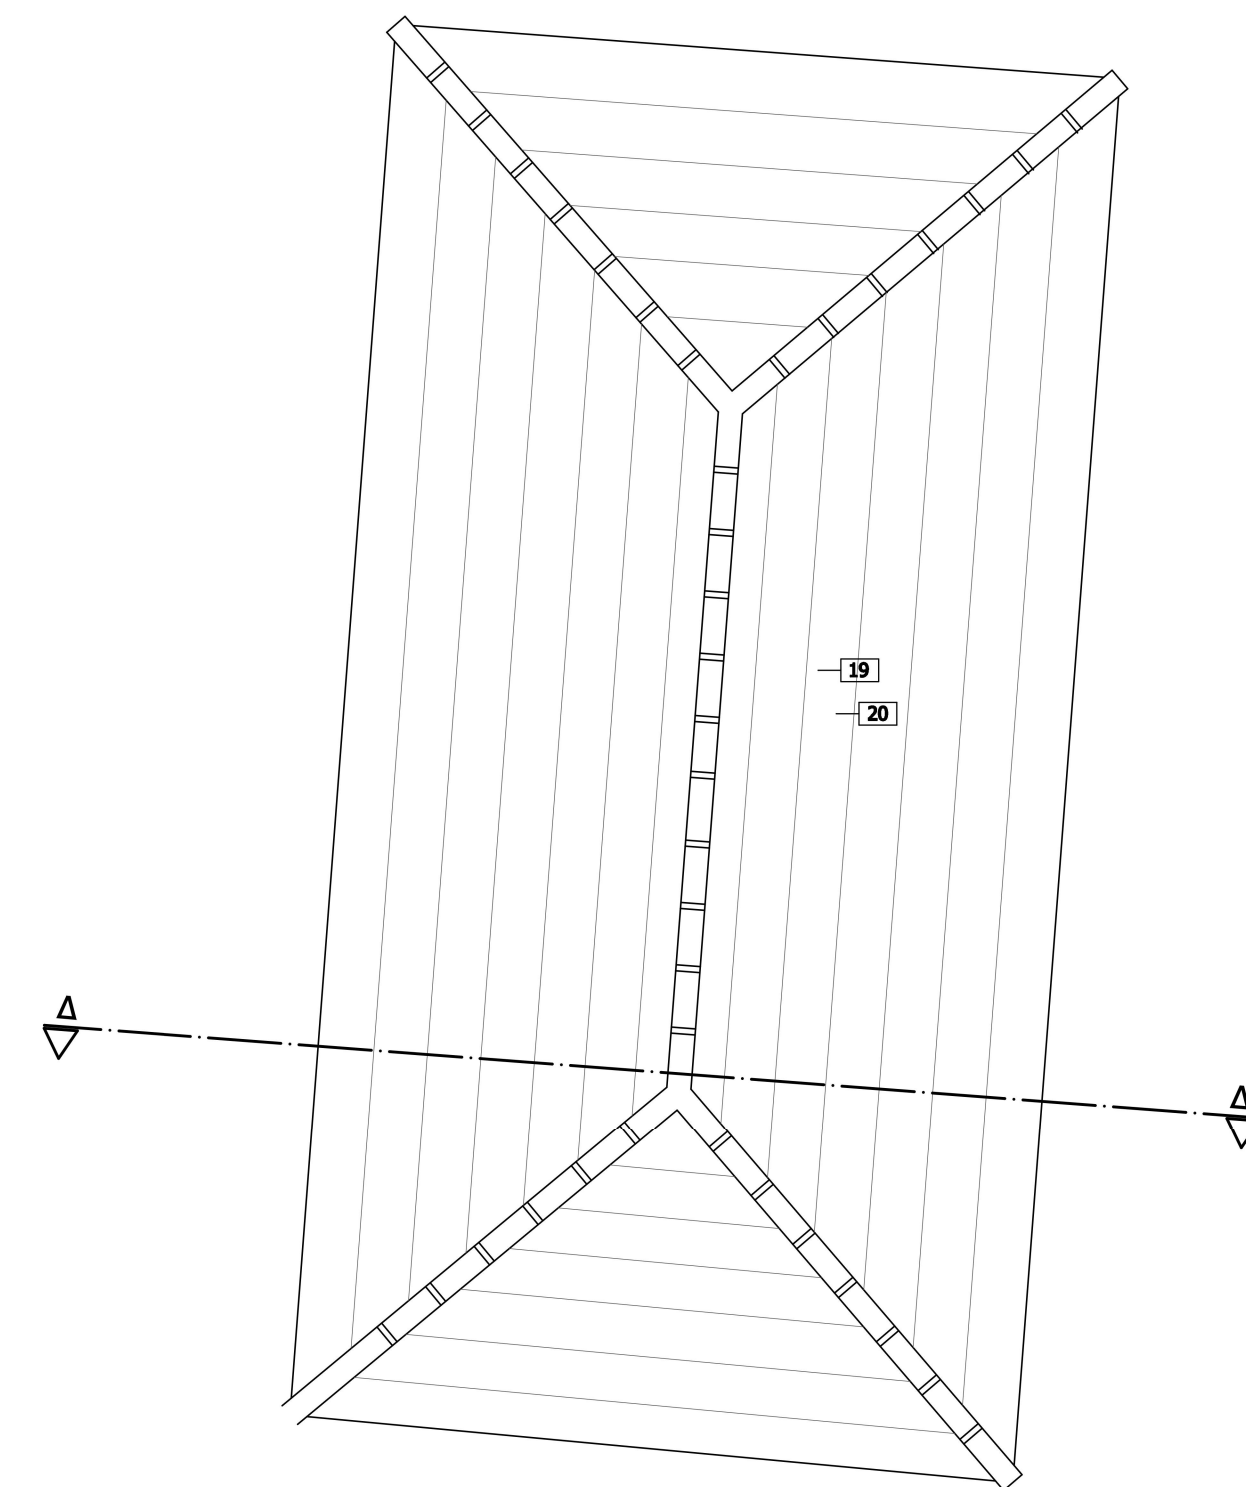

ΠΙΝΑΚΑΚΙ ΘΥΡΩΝ

Η ΠΟΔΙΑ ΚΑΙ ΤΟ ΠΡΕΚΙ ΕΙΝΑΙ ΜΕΤΡΗΜΕΝΑ ΑΠΟ ΤΗΝ ΠΛΑΚΑ

- 01 ΝΕΑ ΠΛΑΚΑ ΑΠΟ ΟΠΤΩΜΕΝΟ ΣΥΣΤΡΩΜΑ
- 02 ΝΕΑ ΤΟΙΧΟΠΙΑ ΑΠΟ ΟΠΤΩΜΕΝΟΧΩΔΗΜΗ (ΜΕΤΑΚΙΗ)
- 03 ΝΕΑ ΤΟΙΧΟΠΙΑ ΑΠΟ ΟΠΤΩΜΕΝΟΧΩΔΗΜΗ (ΔΡΟΜΙΚΗ)
- 04 ΝΕΟΙ ΤΟΙΧΟΙ ΑΠΟ ΓΥΦΩΣΙΑ
- 05 ΕΠΙΣΤΡΩΣΗ ΔΙΠΛΟΥ ΑΠΟ ΝΕΟ ΜΩΣΑΪΚΟ
- 06 ΕΠΙΣΤΡΩΣΗ ΔΙΠΛΟΥ ΑΠΟ ΠΛΑΚΙΔΙΑ ΠΟΡΣΕΛΑΝΣ
- 07 ΕΠΙΣΤΡΩΣΗ ΔΙΠΛΟΥ ΑΠΟ ΒΥΝΥΛΙΚΟ ΔΙΠΛΟ
- 08 ΕΠΕΝΔΥΣΗ ΤΟΙΧΟΥ ΜΕ ΠΛΑΚΙΔΙΑ ΠΟΡΣΕΛΑΝΣ
- 09 ΣΟΒΑΤΕΠΙ ΑΠΟ ΜΑΡΜΑΡΟ
- 10 ΣΟΒΑΤΕΠΙ ΑΠΟ ΚΕΡΑΜΙΚΑ ΠΛΑΚΙΔΑ
- 11 ΝΕΟΣ ΜΕΤΑΛΛΙΚΟΣ ΑΝΕΛΥΚΤΗΡΑΣ
- 12 ΝΕΟ ΜΕΤΑΛΛΙΚΟ ΚΛΙΜΑΚΟΣΤΑΣΙΟ
- 13 ΝΕΟ ΜΕΤΑΛΛΙΚΟ ΚΙΤΛΩΜΑΤΟ
- 14 ΝΕΟ ΚΟΥΦΟΜΑ ΑΛΟΥΜΙΝΙΟΥ
- 15 ΝΕΑ ΣΥΝΙΗ ΕΣΤΕΡΝΗ ΘΥΡΑ
- 16 ΝΕΑ ΣΥΝΙΗ ΕΣΤΕΡΝΗ ΘΥΡΑ ΑΜΕΑ
- 17 ΣΥΝΤΗΡΙΚΗ ΥΠΕΚΤΑΜΕΝΟΥ ΣΥΝΑΝΤ ΚΟΥΦΟΜΑΤΟΣ
- 18 ΝΕΟ ΕΠΙΧΡΙΣΜΑ
- 19 ΣΥΝΤΗΡΙΚΗ ΣΥΝΑΝΤ ΦΕΡΟΝΤΑ ΟΡΓΑΝΙΣΜΟΥ ΣΤΕΓΗΣ
- 20 ΣΥΝΙΕΣ ΤΕΓΙΣΕΣ, ΖΑΝΔΩΜΑ ΚΑΙ ΕΠΙΤΕΓΙΣΕΣ ΣΤΕΓΗΣ ΜΕ ΕΠΙΧΑΛΥΨΗ ΑΠΟ ΓΑΛΛΙΚΑ ΚΕΡΑΜΙΔΙΑ
- 21 ΕΠΙΣΤΡΩΣΗ ΜΕ ΤΣΙΜΕΝΤΟΚΟΝΙΑ
- 22 ΨΕΥΔΟΡΟΦΗ ΓΥΦΩΣΙΩΔΕΣ
- 23 ΚΟΝΤΡΑ ΠΛΑΚΑΣ
- 24 ΣΥΝΤΗΡΙΚΗ ΥΠΕΚΤΑΜΕΝΟΥ ΜΩΣΑΪΚΟΥ
- 25 ΕΣΤΕΡΝΗ ΘΕΡΜΟΜΟΝΩΣΗ
- 26 ΕΝΙΣΧΥΣΗ ΤΟΙΧΟΠΟΙΙΑΣ ΜΕ ΕΚΤΟΣΕΥΜΕΝΟ ΣΥΣΤΡΩΜΑ (GUNITE)
- 27 ΕΝΙΣΧΥΣΗ ΤΟΙΧΟΠΟΙΙΑΣ ΜΕ ΟΠΤΩΜΕΝΟ ΕΠΙΧΡΙΣΜΑ
- 28 ΝΕΟ ΚΑΠΛΕΟ ΑΛΟΥΜΙΝΙΟΥ ΜΕ ΤΣΑΜΙ
- 29 ΠΡΟΒΕΚΤΑ Η ΥΠΕΚΤΑΜΕΝΗ ΣΤΕΓΑΣΤΡΟΝ ΜΕ ΤΣΙΜΕΝΤΟΣΑΝΔΑ
- 30 ΠΥΡΑΝΤΟΧΟΙ ΤΟΙΧΟΣ ΜΕ ΠΥΡΑΝΤΟΧΗ 120Τ ΑΠΟ ΔΙΠΛΗ ΣΥΝΑΝΤΙΑ
- 31 ΝΕΟ ΤΟΙΧΟ ΑΠΟ ΟΠΤΩΜΕΝΟ ΧΩΔΗΜΑ
- 32 ΙΝΑΚΟΙ ΣΥΝΑΚΤΕΣ
- 33 ΦΩΤΟΒΟΛΤΑΪΚΑ

[illegible]