
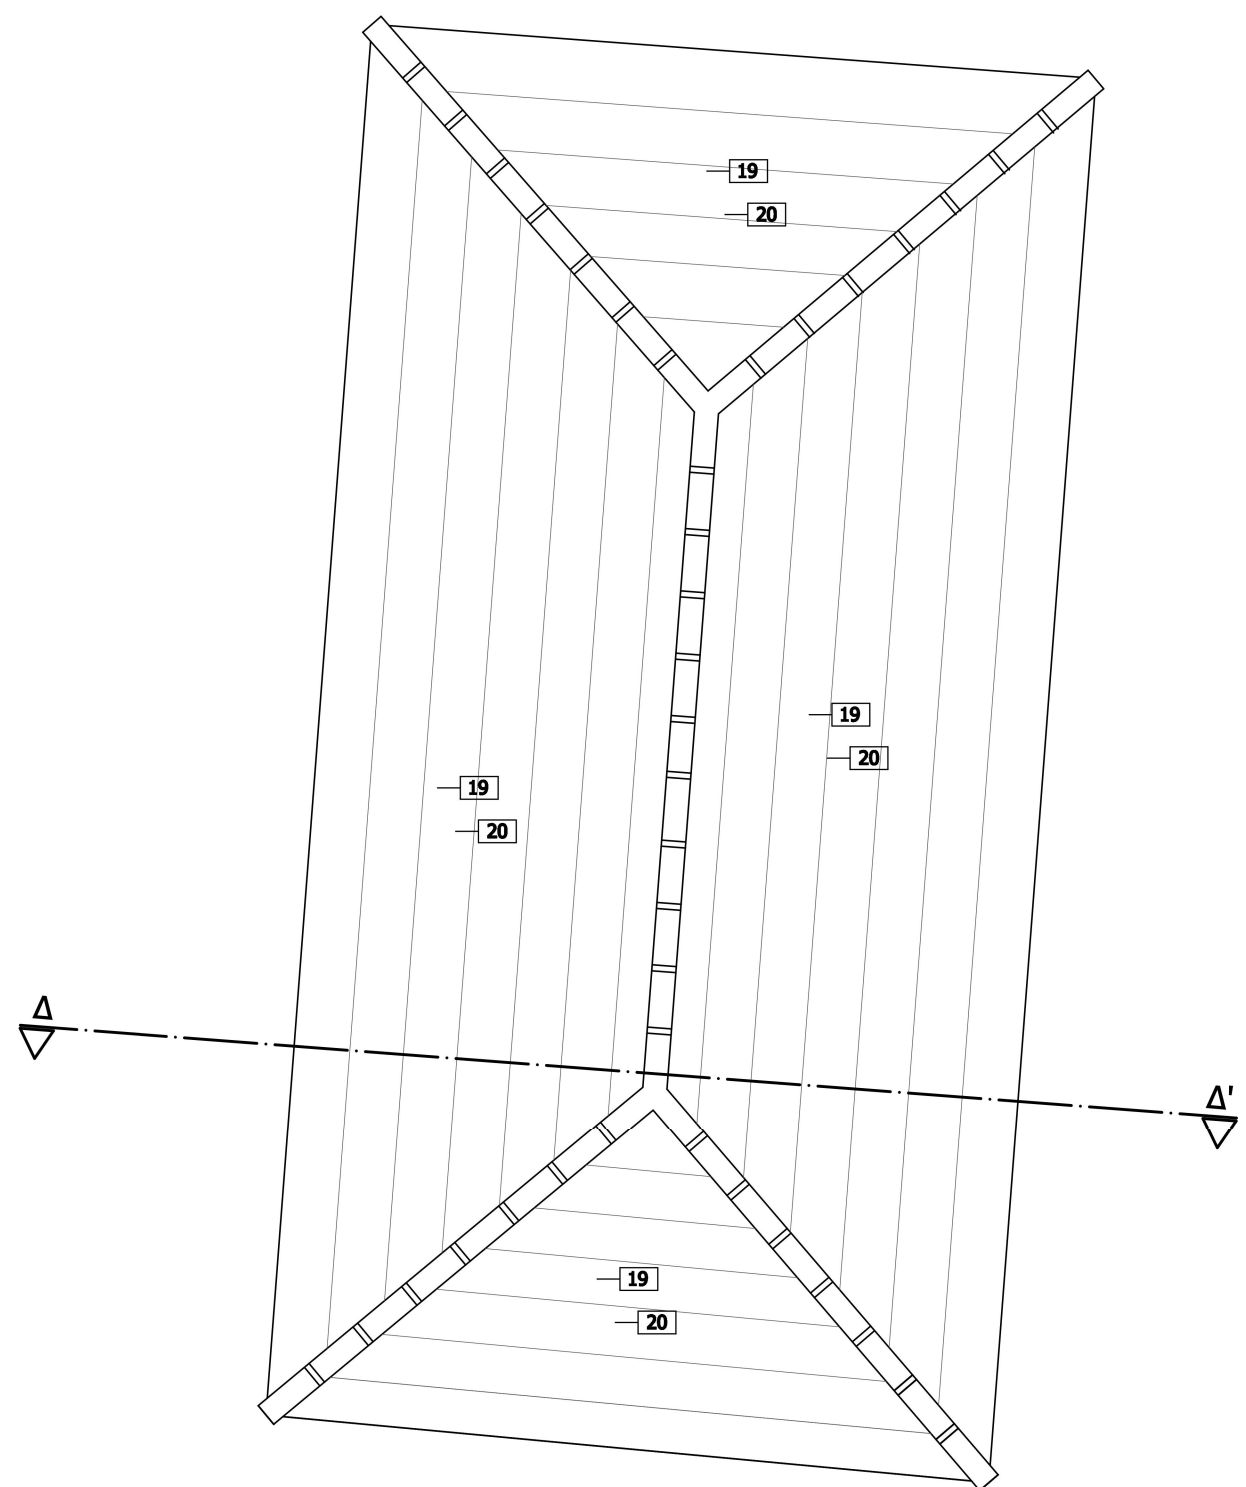
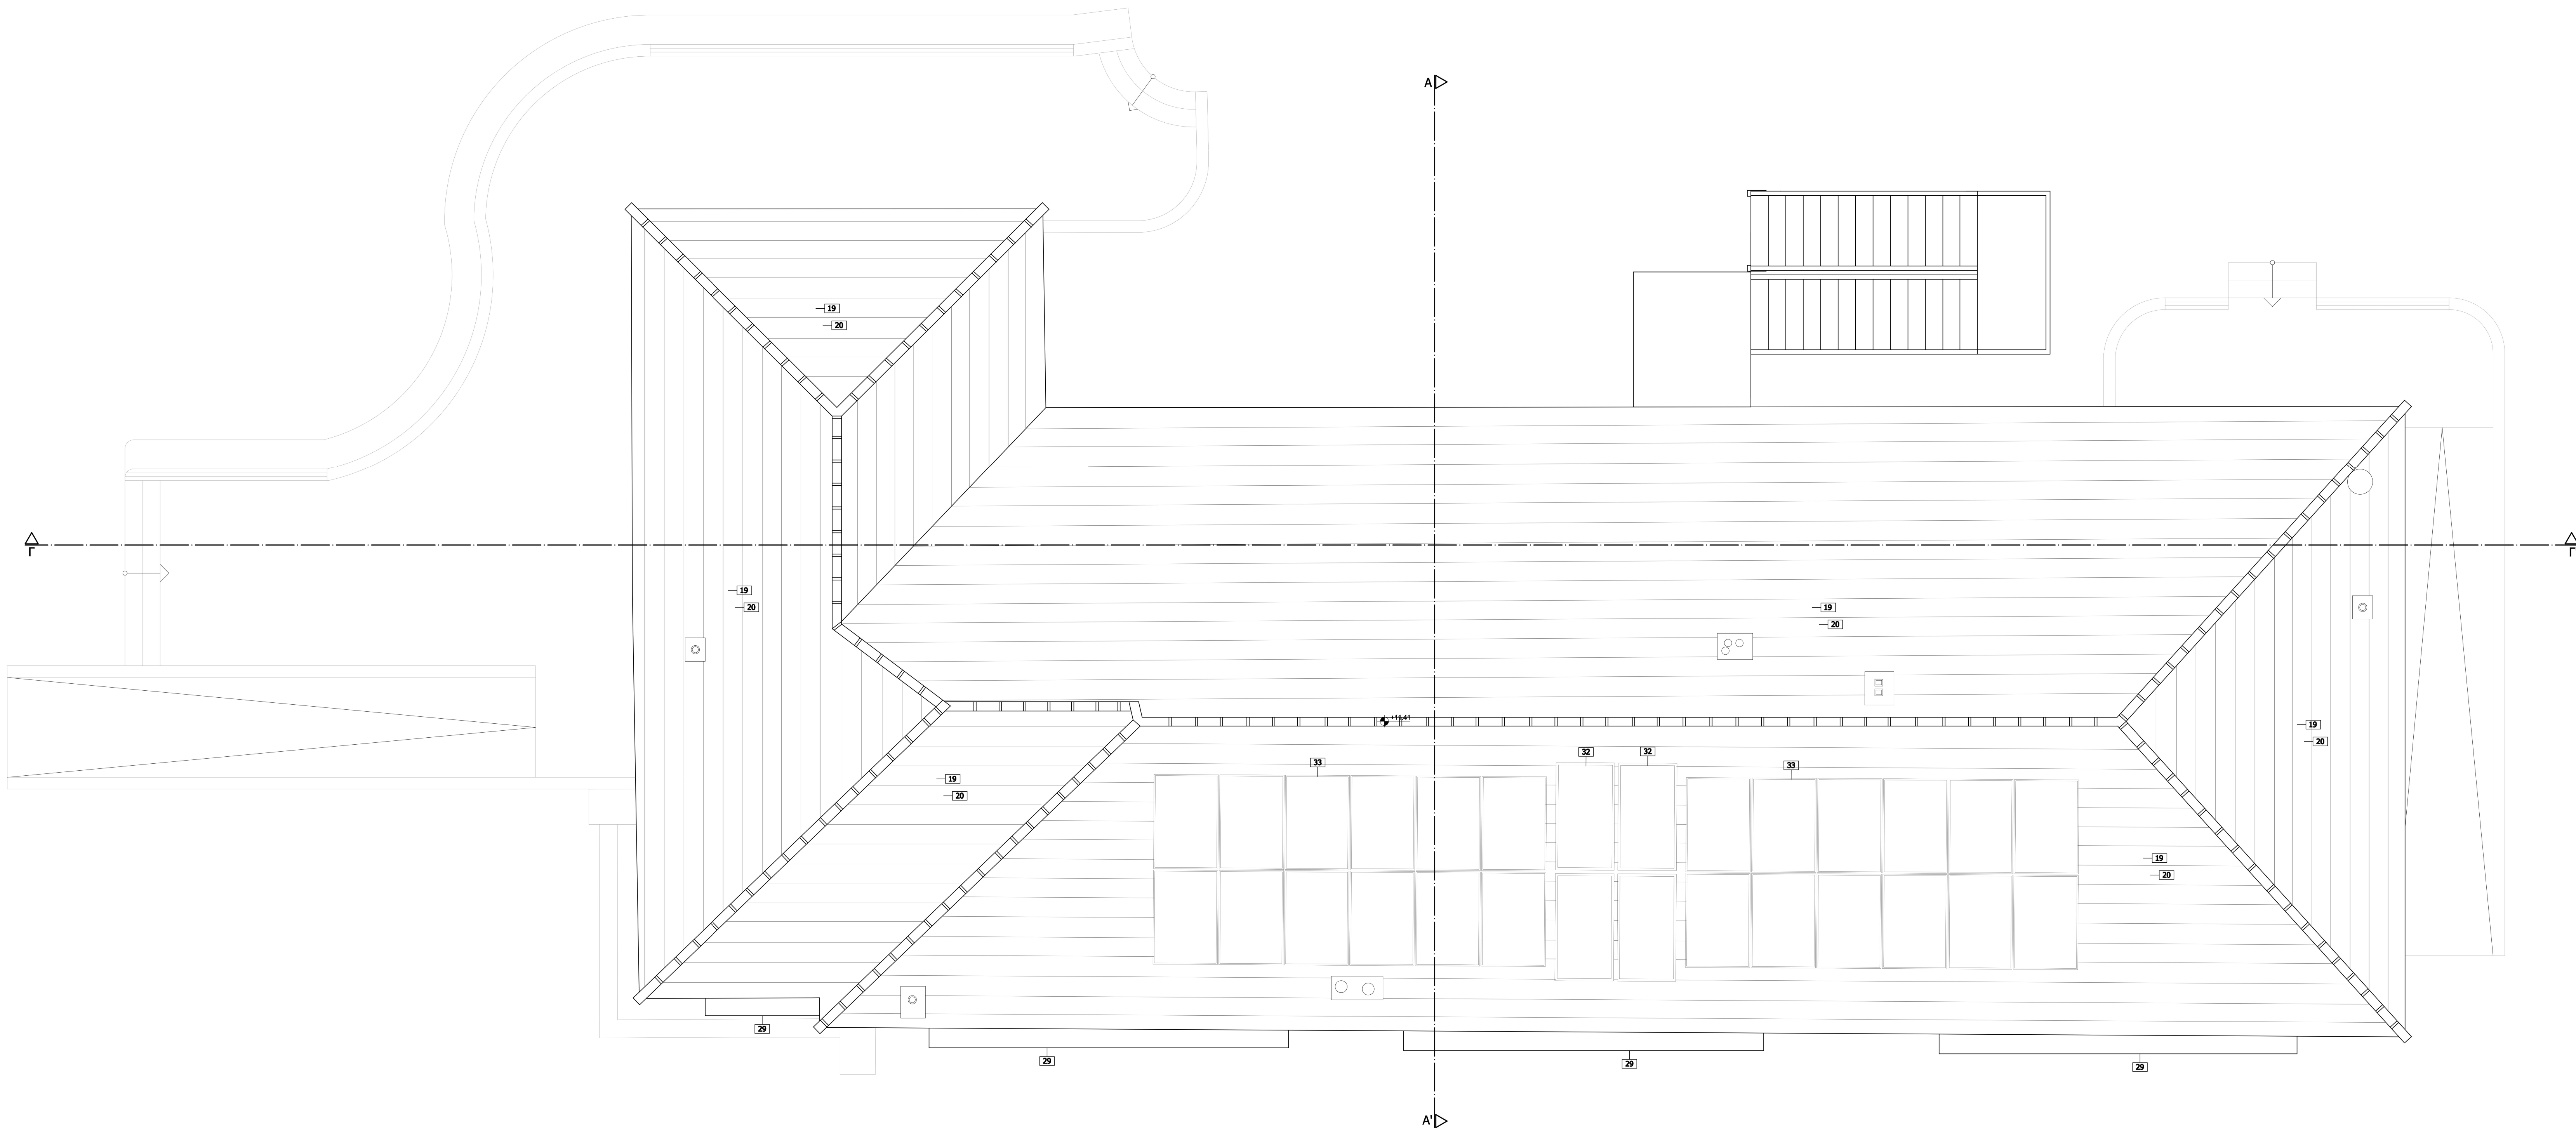


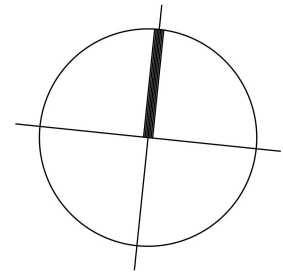

ΥΠΟΜΝΗΜΑ ΕΡΓΑΣΙΩΝ

- 01 ΝΕΑ ΠΛΑΚΑ ΑΠΟ ΟΠΛΙΣΜΕΝΟ ΣΚΥΡΟΔΕΜΑ
- 02 ΝΕΑ ΤΟΙΧΟΠΟΙΑ ΑΠΟ ΟΠΤΟΓΛΙΝΣΔΟΜΗ (ΜΙΛΑΤΙΚΗ)
- 03 ΝΕΑ ΤΟΙΧΟΠΟΙΑ ΑΠΟ ΟΠΤΟΓΛΙΝΣΔΟΜΗ (ΔΡΟΜΙΚΗ)
- 04 ΝΕΟΙ ΤΟΙΧΟΙ ΑΠΟ ΓΥΦΟΣΑΝΙΔΑ
- 05 ΕΠΙΤΡΟΣΗ ΔΑΠΕΔΟΥ ΑΠΟ ΝΕΟ ΜΟΣΑΪΚΟ
- 06 ΕΠΙΤΡΟΣΗ ΔΑΠΕΔΟΥ ΑΠΟ ΠΛΑΚΙΔΙΑ ΠΟΡΣΕΛΑΝΗΣ
- 07 ΕΠΙΤΡΟΣΗ ΔΑΠΕΔΟΥ ΑΠΟ ΒΙΝΥΛΙΚΟ ΔΑΠΕΔΟ
- 08 ΕΠΙΕΛΑΣΗ ΤΟΙΧΟΥ ΜΕ ΠΛΑΚΙΔΙΑ ΠΟΡΣΕΛΑΝΗΣ
- 09 ΣΩΒΑΤΕΠΙ ΑΠΟ ΜΑΡΜΑΡΟ
- 10 ΣΩΒΑΤΕΠΙ ΑΠΟ ΚΕΡΑΜΙΚΑ ΠΛΑΚΙΔΙΑ
- 11 ΝΕΟΣ ΜΕΤΑΛΛΙΚΟΣ ΑΝΕΛΚΥΣΤΗΡΑΣ
- 12 ΝΕΟ ΜΕΤΑΛΛΙΚΟ ΚΑΙΜΑΚΟΣΤΑΣΙΟ
- 13 ΝΕΟ ΜΕΤΑΛΛΙΚΟ ΚΙΤΛΩΔΩΜΑ
- 14 ΝΕΟ ΚΟΥΦΩΜΑ ΑΛΟΥΜΙΝΙΟΥ
- 15 ΝΕΑ ΣΥΝΙΝΗ ΕΞΩΤΕΡΙΚΗ ΘΥΡΑ
- 16 ΝΕΑ ΣΥΝΙΝΗ ΕΞΩΤΕΡΙΚΗ ΘΥΡΑ ΑΜΕΑ
- 17 ΣΥΝΤΗΡΗΣΗ ΥΦΙΣΤΑΜΕΝΟΥ ΣΥΝΙΝΟΥ ΚΟΥΦΩΜΑΤΟΣ
- 18 ΝΕΟ ΕΠΙΧΡΙΣΜΑ
- 19 ΣΥΝΤΗΡΗΣΗ ΣΥΝΙΝΟΥ ΦΕΡΟΝΤΑ ΟΡΓΑΝΙΣΜΟΥ ΣΤΕΓΗΣ
- 20 ΣΥΝΙΝΕΣ ΤΕΓΓΕΔΕΣ, ΣΑΝΙΔΩΜΑ ΚΑΙ ΕΠΙΤΕΓΩΔΗ ΣΤΕΓΗΣ ΜΕ ΕΠΙΚΑΛΥΨΗ ΑΠΟ ΓΛΑΥΚΑ ΚΕΡΑΜΙΔΙΑ
- 21 ΕΠΙΤΡΟΣΗ ΜΕ ΤΣΙΜΕΝΤΟΚΟΝΙΑ
- 22 ΦΕΥΔΟΡΟΦΗ ΓΥΦΟΣΑΝΙΔΑΣ
- 23 ΚΟΝΤΡΑ ΠΛΑΚΑΣ
- 24 ΣΥΝΤΗΡΗΣΗ ΥΦΙΣΤΑΜΕΝΟΥ ΜΟΣΑΪΚΟΥ
- 25 ΕΣΩΤΕΡΙΚΗ ΘΕΡΜΟΜΟΝΩΣΗ
- 26 ΕΝΙΣΧΥΣΗ ΤΟΙΧΟΠΟΙΑΣ ΜΕ ΕΚΤΟΣΕΥΟΜΕΝΟ ΣΚΥΡΟΔΕΜΑ (GUNITΕ)
- 27 ΕΝΙΣΧΥΣΗ ΤΟΙΧΟΠΟΙΑΣ ΜΕ ΟΠΛΙΣΜΕΝΟ ΕΠΙΧΡΙΣΜΑ
- 28 ΝΕΟ ΚΑΤΕΣΟ ΑΛΟΥΜΙΝΙΟΥ ΜΕ ΤΖΑΜΙ
- 29 ΠΡΟΕΚΤΑΣΗ ΥΦΙΣΤΑΜΕΝΩΝ ΣΤΕΓΑΣΤΡΩΝ ΜΕ ΤΣΙΜΕΝΤΟΣΑΝΙΔΑ
- 30 ΠΥΡΑΝΤΟΧΟΣ ΤΟΙΧΟΣ (ΜΕ ΠΥΡΑΝΤΟΧΗ 1207) ΑΠΟ ΔΙΠΛΗ ΓΥΦΟΣΑΝΙΔΑ
- 31 ΝΕΟ ΤΟΙΧΟ ΑΠΟ ΟΠΛΙΣΜΕΝΟ ΣΚΥΡΟΔΕΜΑ
- 32 ΝΑΪΛΟΚΙ ΣΥΛΑΕΚΤΕΣ
- 33 ΦΩΤΟΒΟΛΤΑΪΚΑ

ΦΟΡΕΑΣ ΑΝΑΘΕΣΗΣ: ΕΛΛΗΝΙΚΗ ΔΗΜΟΚΡΑΤΙΑ ΠΕΡΙΦΕΡΕΙΑ ΚΕΝΤΡΙΚΗΣ ΜΑΚΕΔΟΝΙΑΣ ΠΕΡΙΦΕΡΕΙΑΚΗ ΕΝΟΤΗΤΑ ΣΕΡΡΩΝ ΔΗΜΟΣ ΗΡΑΚΛΕΙΑΣ ΔΙΕΥΘΥΝΣΗ ΤΕΧΝΙΚΩΝ ΥΠΗΡΕΣΙΩΝ, ΠΟΛΕΟΔΟΜΙΑΣ ΚΑΙ ΠΕΡΙΒΑΛΛΟΝΤΟΣ ΤΜΗΜΑ ΤΕΧΝΙΚΩΝ ΥΠΗΡΕΣΙΩΝ & ΠΟΛΕΟΔΟΜΙΑΣ		ΘΕΣΗ: ΧΡΥΣΟΧΩΡΑΦΑ ΣΕΡΡΩΝ
ΤΙΤΛΟΣ ΣΥΜΒΑΣΗΣ: ΜΕΛΕΤΗ ΕΦΑΡΜΟΓΗΣ ΚΑΙ ΤΕΥΧΗ ΔΗΜΟΠΡΑΤΗΣΗΣ ΓΙΑ ΤΟ ΕΡΓΟ "ΔΗΜΙΟΥΡΓΙΚΗ ΕΠΙΛΑΧΡΗΣΗ ΤΟΥ ΔΗΜΟΤΙΚΟΥ ΣΧΟΛΕΙΟΥ ΧΡΥΣΟΧΩΡΑΦΩΝ"		
ΕΝΔΕΙΧΗ ΟΙΚΟΝΟΜΙΚΩΝ ΦΟΡΕΩΝ		
ΑΝΑΘΕΣΗ	CONSORTIS Εταιρεία Ν. Τραπεζοπούλου και Σ. Α.Ε. Διεύθυνση: Τραπεζοπούλου 27, Τ.Κ. 4310 Τ.Α. 55001, Γραφείο: 2ος όροφος Τηλ: 2510.88000 ή 2510.88008 Email: info@consortis.gr www.consortis.gr	Ουδείς μελέτης: Γεωργίου Τραπεζοπούλου Αρμόδιος: Τμήμα Κατάσταση: Κανονική Σύμβαση: 1/2022
ΑΝΑΘΕΣΗ	ΣΑΡΡΟΠΟΥΛΟΣ ΚΩΝΣΤΑΝΤΙΝΟΣ Στ. Καραγιάννη 47, Νέοι Σέρρες Γ. Τ.Κ. 55101 Τ.Α. 55001, Γραφείο: 1ος όροφος Τηλ: 2510.88000 ή 2510.88008 Email: sarropoulou@consortis.gr	Ουδείς μελέτης: Κωνσταντίνος Σαράρπουλος Γραφείο: 1ος όροφος Κατάσταση: Κανονική
ΑΝΑΘΕΣΗ	ΑΓΓΕΛΟΥ ΔΗΜΗΤΡΙΟΣ Α. Αγγέλου 15 Τ.Α. 55001, Γραφείο: 1ος όροφος Τηλ: 2510.88000 ή 2510.88008 Email: aggelou.d@consortis.gr	Ουδείς μελέτης: Δημήτριος Αγγέλου Κατάσταση: Κανονική
ΤΙΤΛΟΣ ΣΥΜΒΑΣΗΣ:	ΚΑΤΩΦΗ ΣΤΕΓΗΣ ΠΡΟΤΑΣΗ ΕΠΙΛΑΧΡΗΣΗΣ	ΚΥΜΑΝΟ: 1 : 50 ΑΡΙΘΜΟΣ ΣΥΜΒΑΣΗΣ: Α.2.3
Η ΣΥΝΤΑΞΑ: ΚΑΡΑΥΑΛΑ ΑΓΓΕΛΟΣ ΔΙΕΥΘΥΝΣΗ ΤΕΧΝΙΚΩΝ ΥΠΗΡΕΣΙΩΝ, ΠΟΛΕΟΔΟΜΙΑΣ ΚΑΙ ΠΕΡΙΒΑΛΛΟΝΤΟΣ ΔΗΜΟΣ ΗΡΑΚΛΕΙΑΣ Αρμόδιος: Τμήμα Τεχνικών Υπηρεσιών, Πολεοδομίας και Περιβάλλοντος	ΓΙΑ ΤΗΝ CONSORTIS Ο κύριος υπεύθυνος ΓΕΩΡΓΙΟΣ ΤΡΑΠΕΖΟΠΟΥΛΟΣ Αρμόδιος: Τμήμα Τεχνικών Υπηρεσιών, Πολεοδομίας και Περιβάλλοντος	ΓΙΑ ΤΗΝ ΕΝΔΕΙΧΗ Ο κύριος υπεύθυνος ΑΓΓΕΛΟΥ ΔΗΜΗΤΡΙΟΣ Αρμόδιος: Τμήμα Τεχνικών Υπηρεσιών, Πολεοδομίας και Περιβάλλοντος
ΕΠΕΞΗΓΗΣΗ: ΕΠΕΞΗΓΗΣΗ: ΕΠΕΞΗΓΗΣΗ:	ΕΠΕΞΗΓΗΣΗ: ΕΠΕΞΗΓΗΣΗ: ΕΠΕΞΗΓΗΣΗ:	ΕΠΕΞΗΓΗΣΗ: ΕΠΕΞΗΓΗΣΗ: ΕΠΕΞΗΓΗΣΗ:
ΣΤΑΜΑΤΗ ΔΕΣΦΟΝΙΑ Παλαιός Μερώνης, Π.Ε.	ΜΗΤΣΟΣ ΔΗΜΗΤΡΙΟΣ Τραπεζοπούλου, Τ.Ε.	ΧΡΟΝΟΣ ΠΑΡΑΔΟΣΗΣ: ΦΕΒΡΟΥΑΡΙΟΣ 2022