


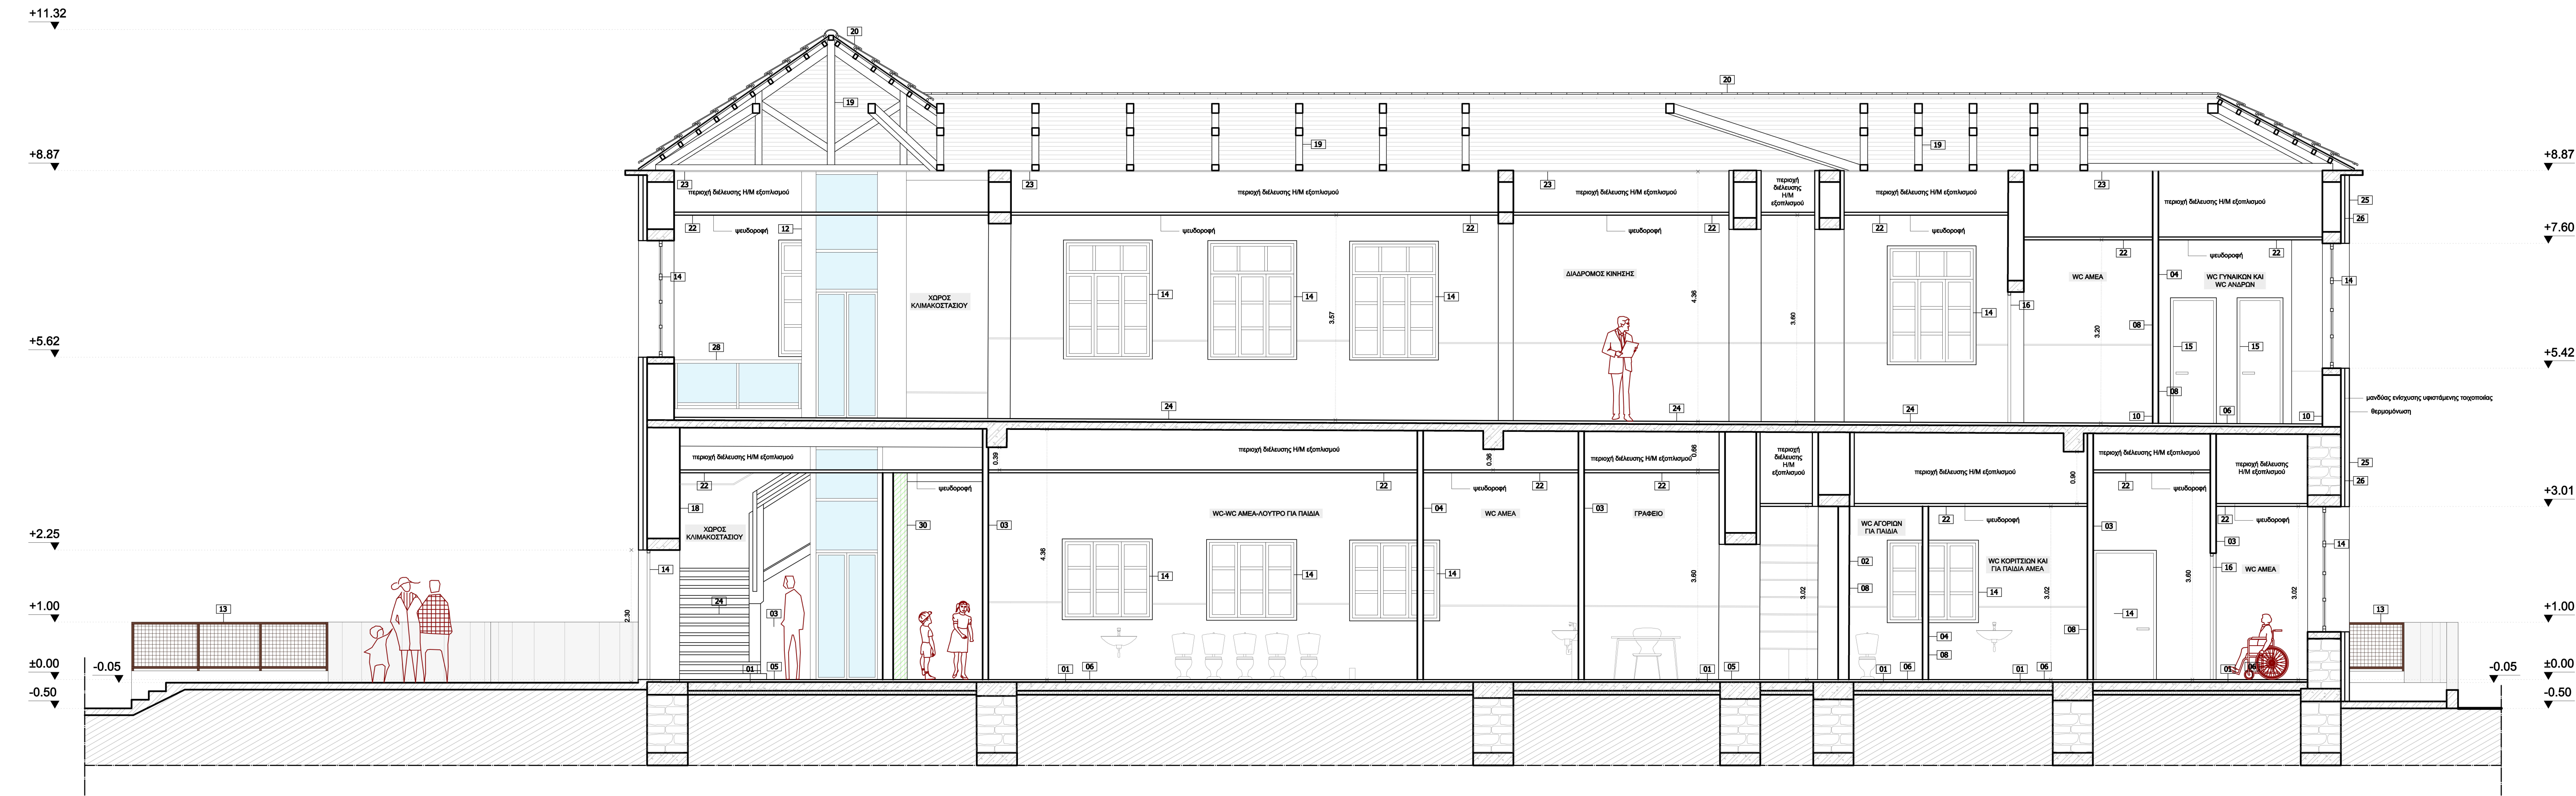

ΥΠΟΜΝΗΜΑ ΕΡΓΑΣΙΩΝ

- 01 ΝΕΑ ΠΛΑΚΑ ΑΠΟ ΟΠΛΙΣΜΕΝΟ ΣΚΥΡΟΔΕΜΑ
- 02 ΝΕΑ ΤΟΙΧΟΠΟΙΑ ΑΠΟ ΟΠΤΟΠΛΗΘΟΔΟΜΗ (ΜΠΛΤΙΚΗ)
- 03 ΝΕΑ ΤΟΙΧΟΠΟΙΑ ΑΠΟ ΟΠΤΟΠΛΗΘΟΔΟΜΗ (ΔΡΟΜΙΚΗ)
- 04 ΝΕΟΙ ΤΟΙΧΟΙ ΑΠΟ ΓΥΦΟΣΑΝΙΔΑ
- 05 ΕΠΙΣΤΡΩΣΗ ΔΑΠΕΔΟΥ ΑΠΟ ΝΕΟ ΜΩΣΑΙΚΟ
- 06 ΕΠΙΣΤΡΩΣΗ ΔΑΠΕΔΟΥ ΑΠΟ ΠΛΑΚΙΔΙΑ ΠΟΡΣΕΛΑΝΗΣ
- 07 ΕΠΙΣΤΡΩΣΗ ΔΑΠΕΔΟΥ ΑΠΟ ΒΙΝΥΛΙΚΟ ΔΑΠΕΔΟ
- 08 ΕΠΙΕΝΔΥΣΗ ΤΟΙΧΟΥ ΜΕ ΠΛΑΚΙΔΙΑ ΠΟΡΣΕΛΑΝΗΣ
- 09 ΣΟΒΑΤΕΠΙ ΑΠΟ ΜΑΡΜΑΡΟ
- 10 ΣΟΒΑΤΕΠΙ ΑΠΟ ΚΕΡΑΜΙΚΑ ΠΛΑΚΙΔΙΑ
- 11 ΝΕΟΣ ΜΕΤΑΛΛΙΚΟΣ ΑΝΕΛΚΥΣΤΗΡΑΣ
- 12 ΝΕΟ ΜΕΤΑΛΛΙΚΟ ΚΛΙΜΑΚΟΣΤΑΣΙΟ
- 13 ΝΕΟ ΜΕΤΑΛΛΙΚΟ ΚΙΓΚΛΙΔΟΜΑ
- 14 ΝΕΟ ΚΟΥΦΩΜΑ ΑΛΟΥΜΙΝΙΟΥ
- 15 ΝΕΑ ΞΥΛΙΝΗ ΕΣΩΤΕΡΙΚΗ ΘΥΡΑ
- 16 ΝΕΑ ΞΥΛΙΝΗ ΕΣΩΤΕΡΙΚΗ ΘΥΡΑ ΑΜΕΑ
- 17 ΣΥΝΤΗΡΙΣΗ ΥΦΙΣΤΑΜΕΝΟΥ ΞΥΛΙΝΟΥ ΚΟΥΦΩΜΑΤΟΣ
- 18 ΝΕΟ ΕΠΙΧΡΙΣΜΑ
- 19 ΣΥΝΤΗΡΙΣΗ ΞΥΛΙΝΟΥ ΦΕΡΟΝΤΑ ΟΡΓΑΝΙΣΜΟΥ ΣΤΕΓΗΣ
- 20 ΞΥΛΙΝΕΣ ΤΕΓΙΔΕΣ, ΣΑΝΙΔΩΜΑ ΚΑΙ ΕΠΙΤΕΓΙΔΩΣΗ ΣΤΕΓΗΣ ΜΕ ΕΠΙΚΑΛΥΨΗ ΑΠΟ ΓΑΛΛΙΚΑ ΚΕΡΑΜΙΔΙΑ
- 21 ΕΠΙΣΤΡΩΣΗ ΜΕ ΤΣΙΜΕΝΤΟΚΟΝΙΑ
- 22 ΨΕΥΔΟΡΟΦΗ ΓΥΦΟΣΑΝΙΔΑΣ
- 23 ΚΟΝΤΡΑ ΠΛΑΚΑΣ
- 24 ΣΥΝΤΗΡΙΣΗ ΥΦΙΣΤΑΜΕΝΟΥ ΜΩΣΑΙΚΟΥ
- 25 ΕΣΩΤΕΡΙΚΗ ΘΕΡΜΟΜΟΝΩΣΗ
- 26 ΕΝΙΣΧΥΣΗ ΤΟΙΧΟΠΟΙΑΣ ΜΕ ΕΚΤΟΣΕΥΟΜΕΝΟ ΣΚΥΡΟΔΕΜΑ (GUNITE)
- 27 ΕΝΙΣΧΥΣΗ ΤΟΙΧΟΠΟΙΑΣ ΜΕ ΟΠΛΙΣΜΕΝΟ ΕΠΙΧΡΙΣΜΑ
- 28 ΝΕΟ ΚΑΓΚΕΛΟ ΑΛΟΥΜΙΝΙΟΥ ΜΕ ΤΖΑΜΙ
- 29 ΠΡΟΕΚΤΑΣΗ ΥΦΙΣΤΑΜΕΝΩΝ ΣΤΕΓΑΣΤΡΩΝ ΜΕ ΤΣΙΜΕΝΤΟΣΑΝΙΔΑ
- 30 ΠΥΡΑΝΤΟΧΟΣ ΤΟΙΧΟΣ (ΜΕ ΠΥΡΑΝΤΟΧΗ 120') ΑΠΟ ΔΙΠΛΗ ΓΥΦΟΣΑΝΙΔΑ
- 31 ΝΕΟ ΤΟΙΧΙΟ ΑΠΟ ΟΠΛΙΣΜΕΝΟ ΣΚΥΡΟΔΕΜΑ

ΦΟΡΕΑΣ ΑΝΑΘΕΣΗΣ:	ΘΕΣΗ:
ΕΛΛΗΝΙΚΗ ΔΗΜΟΚΡΑΤΙΑ ΠΕΡΙΦΕΡΕΙΑ ΚΕΝΤΡΙΚΗΣ ΜΑΚΕΔΟΝΙΑΣ ΠΕΡΙΦΕΡΕΙΑΚΗ ΕΝΟΤΗΤΑ ΣΕΡΡΩΝ ΔΗΜΟΣ ΗΡΑΚΛΕΙΑΣ Δ/ΝΣΗ ΤΕΧΝΙΚΩΝ ΥΠΗΡΕΣΙΩΝ, ΠΟΛΕΟΔΟΜΙΑΣ ΚΑΙ ΠΕΡΙΒΑΛΛΟΝΤΟΣ ΤΜΗΜΑ ΤΕΧΝΙΚΩΝ ΥΠΗΡΕΣΙΩΝ & ΠΟΛΕΟΔΟΜΙΑΣ	ΧΡΥΣΟΧΩΡΑΦΑ ΣΕΡΡΩΝ

ΤΙΤΛΟΣ ΣΥΜΒΑΣΗΣ:

ΜΕΛΕΤΗ ΕΦΑΡΜΟΓΗΣ ΚΑΙ ΤΕΥΧΗ ΔΗΜΟΠΡΑΤΗΣΗΣ ΓΙΑ ΤΟ ΕΡΓΟ
"ΔΗΜΙΟΥΡΓΙΚΗ ΕΠΑΝΑΧΡΗΣΗ ΤΟΥ ΔΗΜΟΤΙΚΟΥ ΣΧΟΛΕΙΟΥ
ΧΡΥΣΟΧΩΡΑΦΩΝ"

ΕΝΩΣΗ ΟΙΚΟΝΟΜΙΚΩΝ ΦΟΡΕΩΝ			
ΑΝΑΘΙΚΕΣ	CONSORTIS Γεώργιος Μ. Τσιπογιάννης και ΣΙΑ Ε.Ε.	Τέλος: Λεωφ. Γεωργίου Σχολής 27, Τ.Θ. 4318 Τ.Κ. 57001, Παιδαγωγική Χαράδρας Καραϊσκάκη τηλ.2310.888638 fax: 2310.888638 email: info@consortis.gr www.consortis.gr	Ομάδα μελέτης: Γεώργιος Παπαγεωργίου Αλεξάνδρος Τσιπής Χαράδρας Καραϊσκάκη Σόφια Άννα Γκαλιπτά
ΑΝΑΘΙΚΕΣ	ΣΑΡΡΟΠΟΥΛΟΣ ΚΩΝΣΤΑΝΤΙΝΟΣ	Τέλος: Στ. Κολονηθής 47, Κτίριο "Thermi II", Τ.Θ. 8131 Τ.Κ. 57001, Παιδαγωγική Χαράδρας Καραϊσκάκη τηλ.2310.834751 email: sarropoul.k@gmail.com	Ομάδα μελέτης: Κωνσταντίνος Σαρρόπουλος Παύλος Λαγός Γεώργιος Λαγός
ΑΝΑΘΙΚΕΣ	ΑΓΓΕΛΟΥ ΔΗΜΗΤΡΙΟΣ	Τέλος: Λ. Ιωαννίνων 13 Τ.Κ. 54006, Θεσσαλονίκη τηλ.2310.277831 email: aggelou.61@gmail.com	Ομάδα μελέτης: Δημήτριος Αγγελίδης Ιωάννης Δρουγαλάς

ΤΙΤΛΟΣ ΣΧΕΔΙΟΥ:	ΚΑΙΜΑΚΑ:	ΑΡΙΘΜΟΣ ΣΧΕΔΙΟΥ:
ΤΟΜΗ Γ-Γ' ΠΡΟΤΑΣΗ ΕΠΑΝΑΧΡΗΣΗΣ		1 : 50 A.2.5

Η ΣΥΝΤΑΞΑΣΑ	ΓΙΑ ΤΗΝ ΕΝΩΣΗ Ο νόμιμος εκπρόσωπος	ΓΙΑ ΤΗΝ ΕΝΩΣΗ Ο κανός εκπρόσωπος
ΧΑΡΚΙΑΔΕΙΑ Χ. ΚΥΡΙΑΚΙΔΗΣ ΔΙΠΛ. ΑΡΧΙΤΕΚΤΟΝ. ΜΗΧΑΝΙΚΟΣ ΠΟΛΥΤΕΧΝΕΙΟ ΚΑΛΑΜΑΤΑΣ Α.Φ.Μ. 978067117 ΔΟΥ ΕΛΛΑΔΑΣ ΑΔΜ: 99973860 - ΔΟΥ: 2 ΦΕΒΡΕΛΛΟΠΟΛΙΣ	CONSORTIS ΓΕΩΡΓΙΟΣ Μ. ΤΣΙΠΟΓΙΑΝΝΗΣ ΚΑΙ ΣΙΑ Ε.Ε. ΤΕΧΝΙΚΗ ΕΤΑΙΡΕΙΑ ΜΕΤΕΤΕΡΕΥΣΗΣ ΜΕΛΕΤΕΣ, ΣΧΕΔΙΑΣΜΟΣ, ΕΡΓΑΣΙΕΣ ΚΤΙΡΙΩΝ, ΠΡΟΣΤΑΣΙΑ, ΔΟΥ ΕΛΛΑΔΑΣ ΤΗΛ: 2310.888638 FAX: 2310.888638 ΑΔΜ: 99973860 - ΔΟΥ: 2 ΦΕΒΡΕΛΛΟΠΟΛΙΣ	
ΚΥΡΙΑΚΙΔΗΣ ΧΑΡΚΙΑΔΕΙΑ Αρχιτέκτων Μηχανικός Πολυτεχνικός Μ.Σ.Σ.	ΤΣΑΚΟΥΜΙΔΗΣ ΓΕΩΡΓΙΟΣ Αγρ. Τοπογράφος Μηχανικός, Μ.Σ.	ΤΣΑΚΟΥΜΙΔΗΣ ΓΕΩΡΓΙΟΣ Αγρ. Τοπογράφος Μηχανικός, Μ.Σ.
ΕΛΕΓΧΘΗΚΕ: Η επιβλέπουσα		ΘΕΩΡΗΘΗΚΕ Ο Προϊστάμενος
ΣΤΑΜΑΤΗΣ ΔΕΣΠΟΙΝΑ Πολυτικός Μηχανικός Π.Ε.		ΜΠΟΥΣΙΟΣ ΔΗΜΗΤΡΙΟΣ Τοπογράφος Μηχανικός Π.Ε.

ΧΡΟΝΟΣ ΠΑΡΑΔΟΣΗΣ: ΦΕΒΡΟΥΑΡΙΟΣ 2022

Έκδοση 2η