


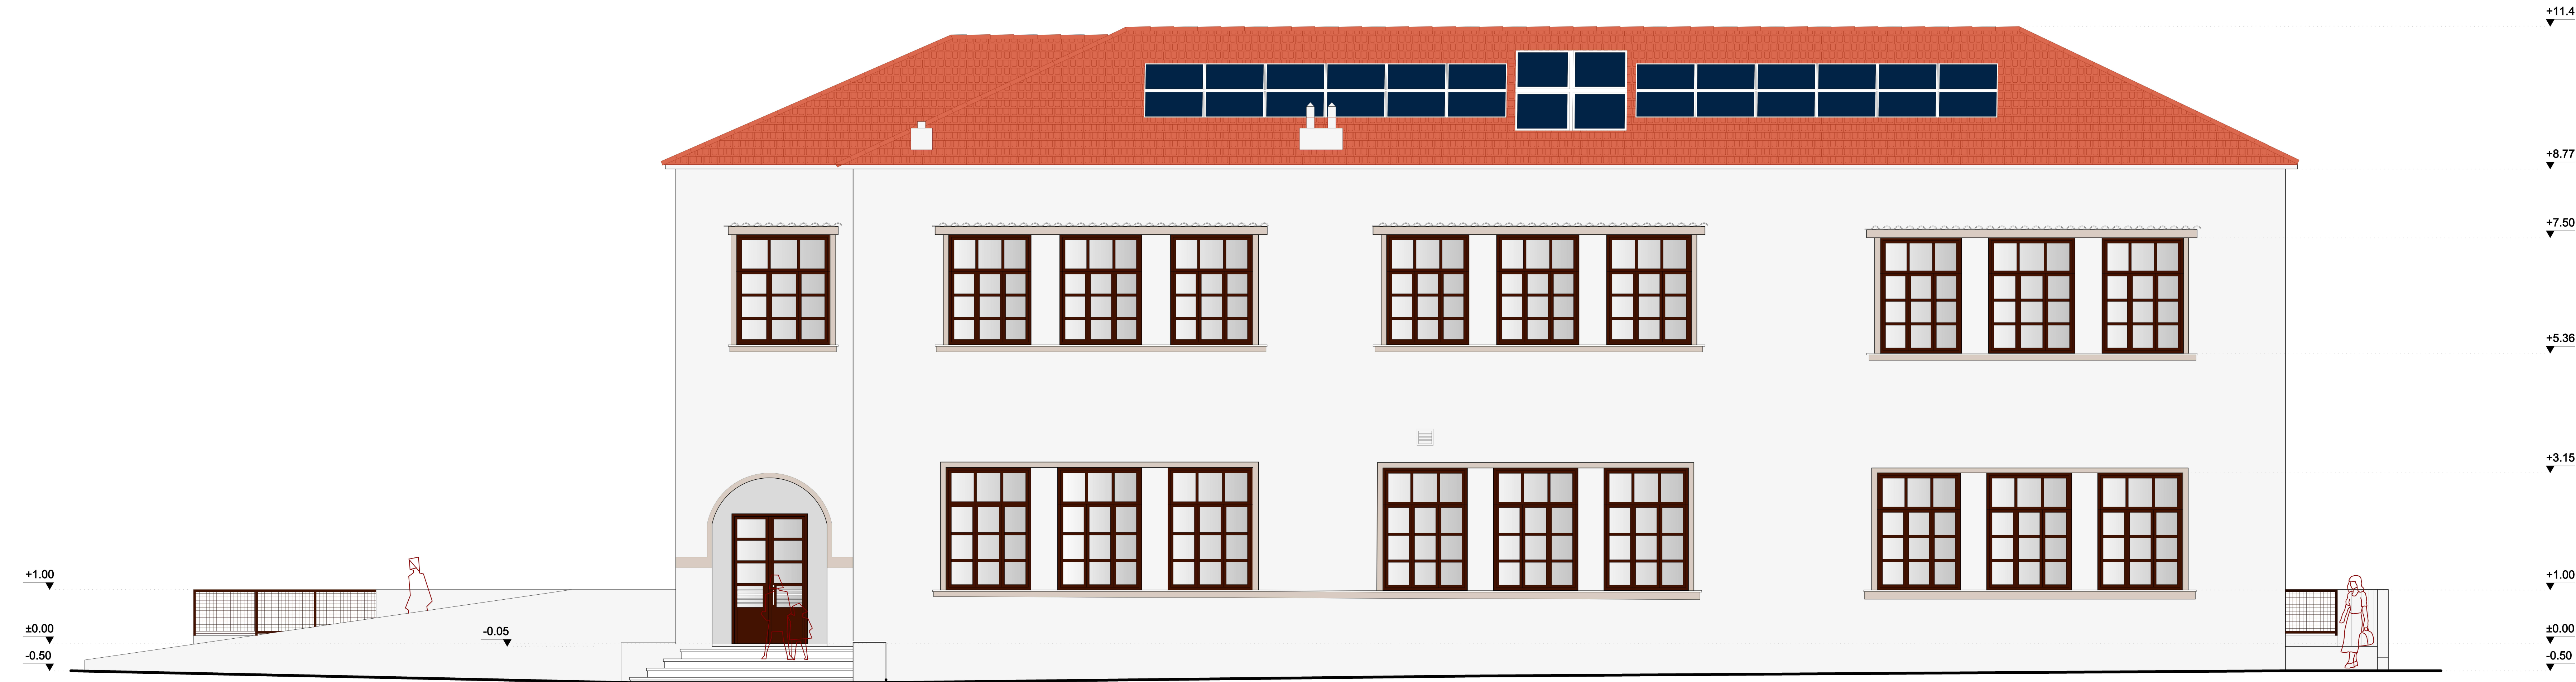

ΦΟΡΕΑΣ ΑΝΑΘΕΣΗΣ:

ΕΛΛΗΝΙΚΗ ΔΗΜΟΚΡΑΤΙΑ  
ΠΕΡΙΦΕΡΕΙΑ ΚΕΝΤΡΙΚΗΣ ΜΑΚΕΔΟΝΙΑΣ  
ΠΕΡΙΦΕΡΕΙΑΚΗ ΕΝΟΤΗΤΑ ΣΕΡΡΩΝ  
ΔΗΜΟΣ ΗΡΑΚΛΕΙΑΣ  
ΔΙΝΣΗ ΤΕΧΝΙΚΩΝ ΥΠΗΡΕΣΙΩΝ, ΠΟΛΕΟΔΟΜΙΑΣ ΚΑΙ ΠΕΡΙΒΑΛΛΟΝΤΟΣ  
ΤΜΗΜΑ ΤΕΧΝΙΚΩΝ ΥΠΗΡΕΣΙΩΝ & ΠΟΛΕΟΔΟΜΙΑΣ

ΘΕΣΗ:

ΧΡΥΣΟΧΩΡΑΦΑ ΣΕΡΡΩΝ

ΤΙΤΛΟΣ ΣΥΜΒΑΣΗΣ:

ΜΕΛΕΤΗ ΕΦΑΡΜΟΓΗΣ ΚΑΙ ΤΕΥΧΗ ΔΗΜΟΠΡΑΤΗΣΗΣ ΓΙΑ ΤΟ ΕΡΓΟ  
"ΔΗΜΙΟΥΡΓΙΚΗ ΕΠΑΝΑΧΡΗΣΗ ΤΟΥ ΔΗΜΟΤΙΚΟΥ ΣΧΟΛΕΙΟΥ  
ΧΡΥΣΟΧΩΡΑΦΩΝ"

| ΕΝΩΣΗ ΟΙΚΟΝΟΜΙΚΩΝ ΦΟΡΕΩΝ |                                                                    |   |   |
|--------------------------|--------------------------------------------------------------------|---|---|
| ΑΝΑΘΙΚΕΣ                 | <div>CONSORTIS</div> <div>Γεώργιος Μ. Τσακούμης και ΣΙΑ Ε.Ε.</div> | <div>Έδρα:</div> <div>Λεωφ. Γεωργίου Σουλίου 27, Τ.Θ. 4316<br/>Τ.Κ. 57001, Πύλας Θεσσαλονίκης<br/>τηλ: 2310.886338 fax: 2310.886338<br/>email: info@consortis.gr<br/>www.consortis.gr</div> | <div>Ομάδα μελέτης:</div> <div>Γεώργιος Παπαγεωργίου<br/>Αλέξανδρος Πάτσι<br/>Χαρίκλεια Καραντζού<br/>Σόφια Άννα Γαούνα</div> |
| ΑΝΑΘΙΚΕΣ                 | ΣΑΡΡΟΠΟΥΛΟΣ ΚΩΝΣΤΑΝΤΙΝΟΣ                                           | <div>Έδρα:</div> <div>Στ. Καζαντζή 47, Κτίριο "Themis II", Τ.Θ. 8131<br/>Τ.Κ. 57001, Θεσσαλονίκη<br/>τηλ: 2310.834751<br/>email: sarrop.k@gmail.com</div>                                   | <div>Ομάδα μελέτης:</div> <div>Κωνσταντίνος Σαρρόπουλος<br/>Παύλος Λαγός<br/>Γεώργιος Λαγός</div>                             |
| ΑΝΑΘΙΚΕΣ                 | ΑΓΓΕΛΟΥ ΔΗΜΗΤΡΙΟΣ                                                  | <div>Έδρα:</div> <div>Λ. Ιωαννίδου 13<br/>Τ.Κ. 54635, Θεσσαλονίκη<br/>τηλ: 2310.277881<br/>email: aggelou.61@gmail.com</div>                                                                | <div>Ομάδα μελέτης:</div> <div>Δημήτριος Αγγέλου<br/>Ιωάννης Αρσενιάδης</div>                                                 |

ΤΙΤΛΟΣ ΣΧΕΔΙΟΥ:

ΝΟΤΙΑ ΩΦΗ  
ΠΡΟΤΑΣΗ ΕΠΑΝΑΧΡΗΣΗΣ

ΚΑΛΩΣΑ:

ΑΡΙΘΜΟΣ ΣΧΕΔΙΟΥ:

1 : 50

A.2.7

| Η ΣΥΝΤΑΞΑΣΑ   | ΓΙΑ ΤΗΝ CONSORTIS<br>Ο νόμιμος εκπρόσωπος   | ΓΙΑ ΤΗΝ ΕΝΩΣΗ<br>Ο κοινός εκπρόσωπος                              |
|---|---|-------------------------------------------------------------------|
| <div>ΧΑΡΙΚΛΕΙΑ - «ΧΥΡΙΑΔΙΔΟ»<br/>ΔΙΠΛ. ΑΡΧΙΤΕΚΤΟΝΩ ΑΡΧΙΤΕΚΤΩΝ<br/>ΠΟΛΥΤΕΧΝΕΙΟ ΚΡΑΤΗΣ Α.Π.Θ.<br/>ΜΕΛΟΣ ΣΥΝΕΤΡΙΜΟΥ ΣΥΝΤΑΞΑΣ<br/>Α.Φ.Α. Τ.Π.00067317 ΔΟΥ ΣΤΑΥΡ.<br/>ΣΥΜΠΡΟΤΗΤΗ - ΣΥΝΤΑΞΑΣ ΤΗΛ: 210.2081</div> | <div>CONSORTIS<br/>ΓΕΩΡΓΙΟΣ Μ. ΤΣΑΚΟΥΜΗΣ ΚΑΙ ΣΙΑ Ε.Ε.<br/>ΤΕΧΝΙΚΗ ΕΤΑΙΡΕΙΑ ΜΕΛΕΤΩΝ<br/>ΑΡΧΙΤΕΚΤΟΝΩΝ<br/>Α.Φ.Α. Τ.Π.00067317 ΔΟΥ ΣΤΑΥΡ.<br/>ΑΔΜ: 99452846 - ΔΟΥ:Ε ΘΕΣΣΑΛΟΝΙΚΗΣ</div> | <div>ΣΤΑΥΡΟΣ ΔΕΣΠΟΙΝΑ<br/>Πολιτικός Μηχανικός Π.Ε.</div>          |
| <div>ΚΥΡΙΑΚΙΔΟΥ ΧΑΡΙΚΛΕΙΑ<br/>Αρχιτέκτων Μηχανικός - Πολυεξόδμος Μ.Σ.</div>   | <div>ΤΣΑΚΟΥΜΗΣ ΓΕΩΡΓΙΟΣ<br/>Ανρ. Τοπογράφος Μηχανικός, Μ.Σ.</div>   | <div>ΤΣΑΚΟΥΜΗΣ ΓΕΩΡΓΙΟΣ<br/>Ανρ. Τοπογράφος Μηχανικός, Μ.Σ.</div> |
| <div>ΕΛΕΓΧΘΗΚΕ: .....<br/>Η επιβλέπουσα</div>   | <div>ΕΛΕΓΧΘΗΚΕ: .....<br/>Ο Πρόεδρος</div>   | <div>ΕΛΕΓΧΘΗΚΕ: .....<br/>Ο Πρόεδρος</div>                        |
| <div>ΣΤΑΥΡΟΣ ΔΕΣΠΟΙΝΑ<br/>Πολιτικός Μηχανικός Π.Ε.</div>   | <div>ΜΠΟΥΣΙΟΣ ΔΗΜΗΤΡΙΟΣ<br/>Τοπογράφος Μηχανικός Π.Ε.</div>   | <div>ΜΠΟΥΣΙΟΣ ΔΗΜΗΤΡΙΟΣ<br/>Τοπογράφος Μηχανικός Π.Ε.</div>       |

ΧΡΟΝΟΣ ΠΑΡΑΔΟΣΗΣ: ΦΕΒΡΟΥΑΡΙΟΣ 2022

Έκδοση 1η