


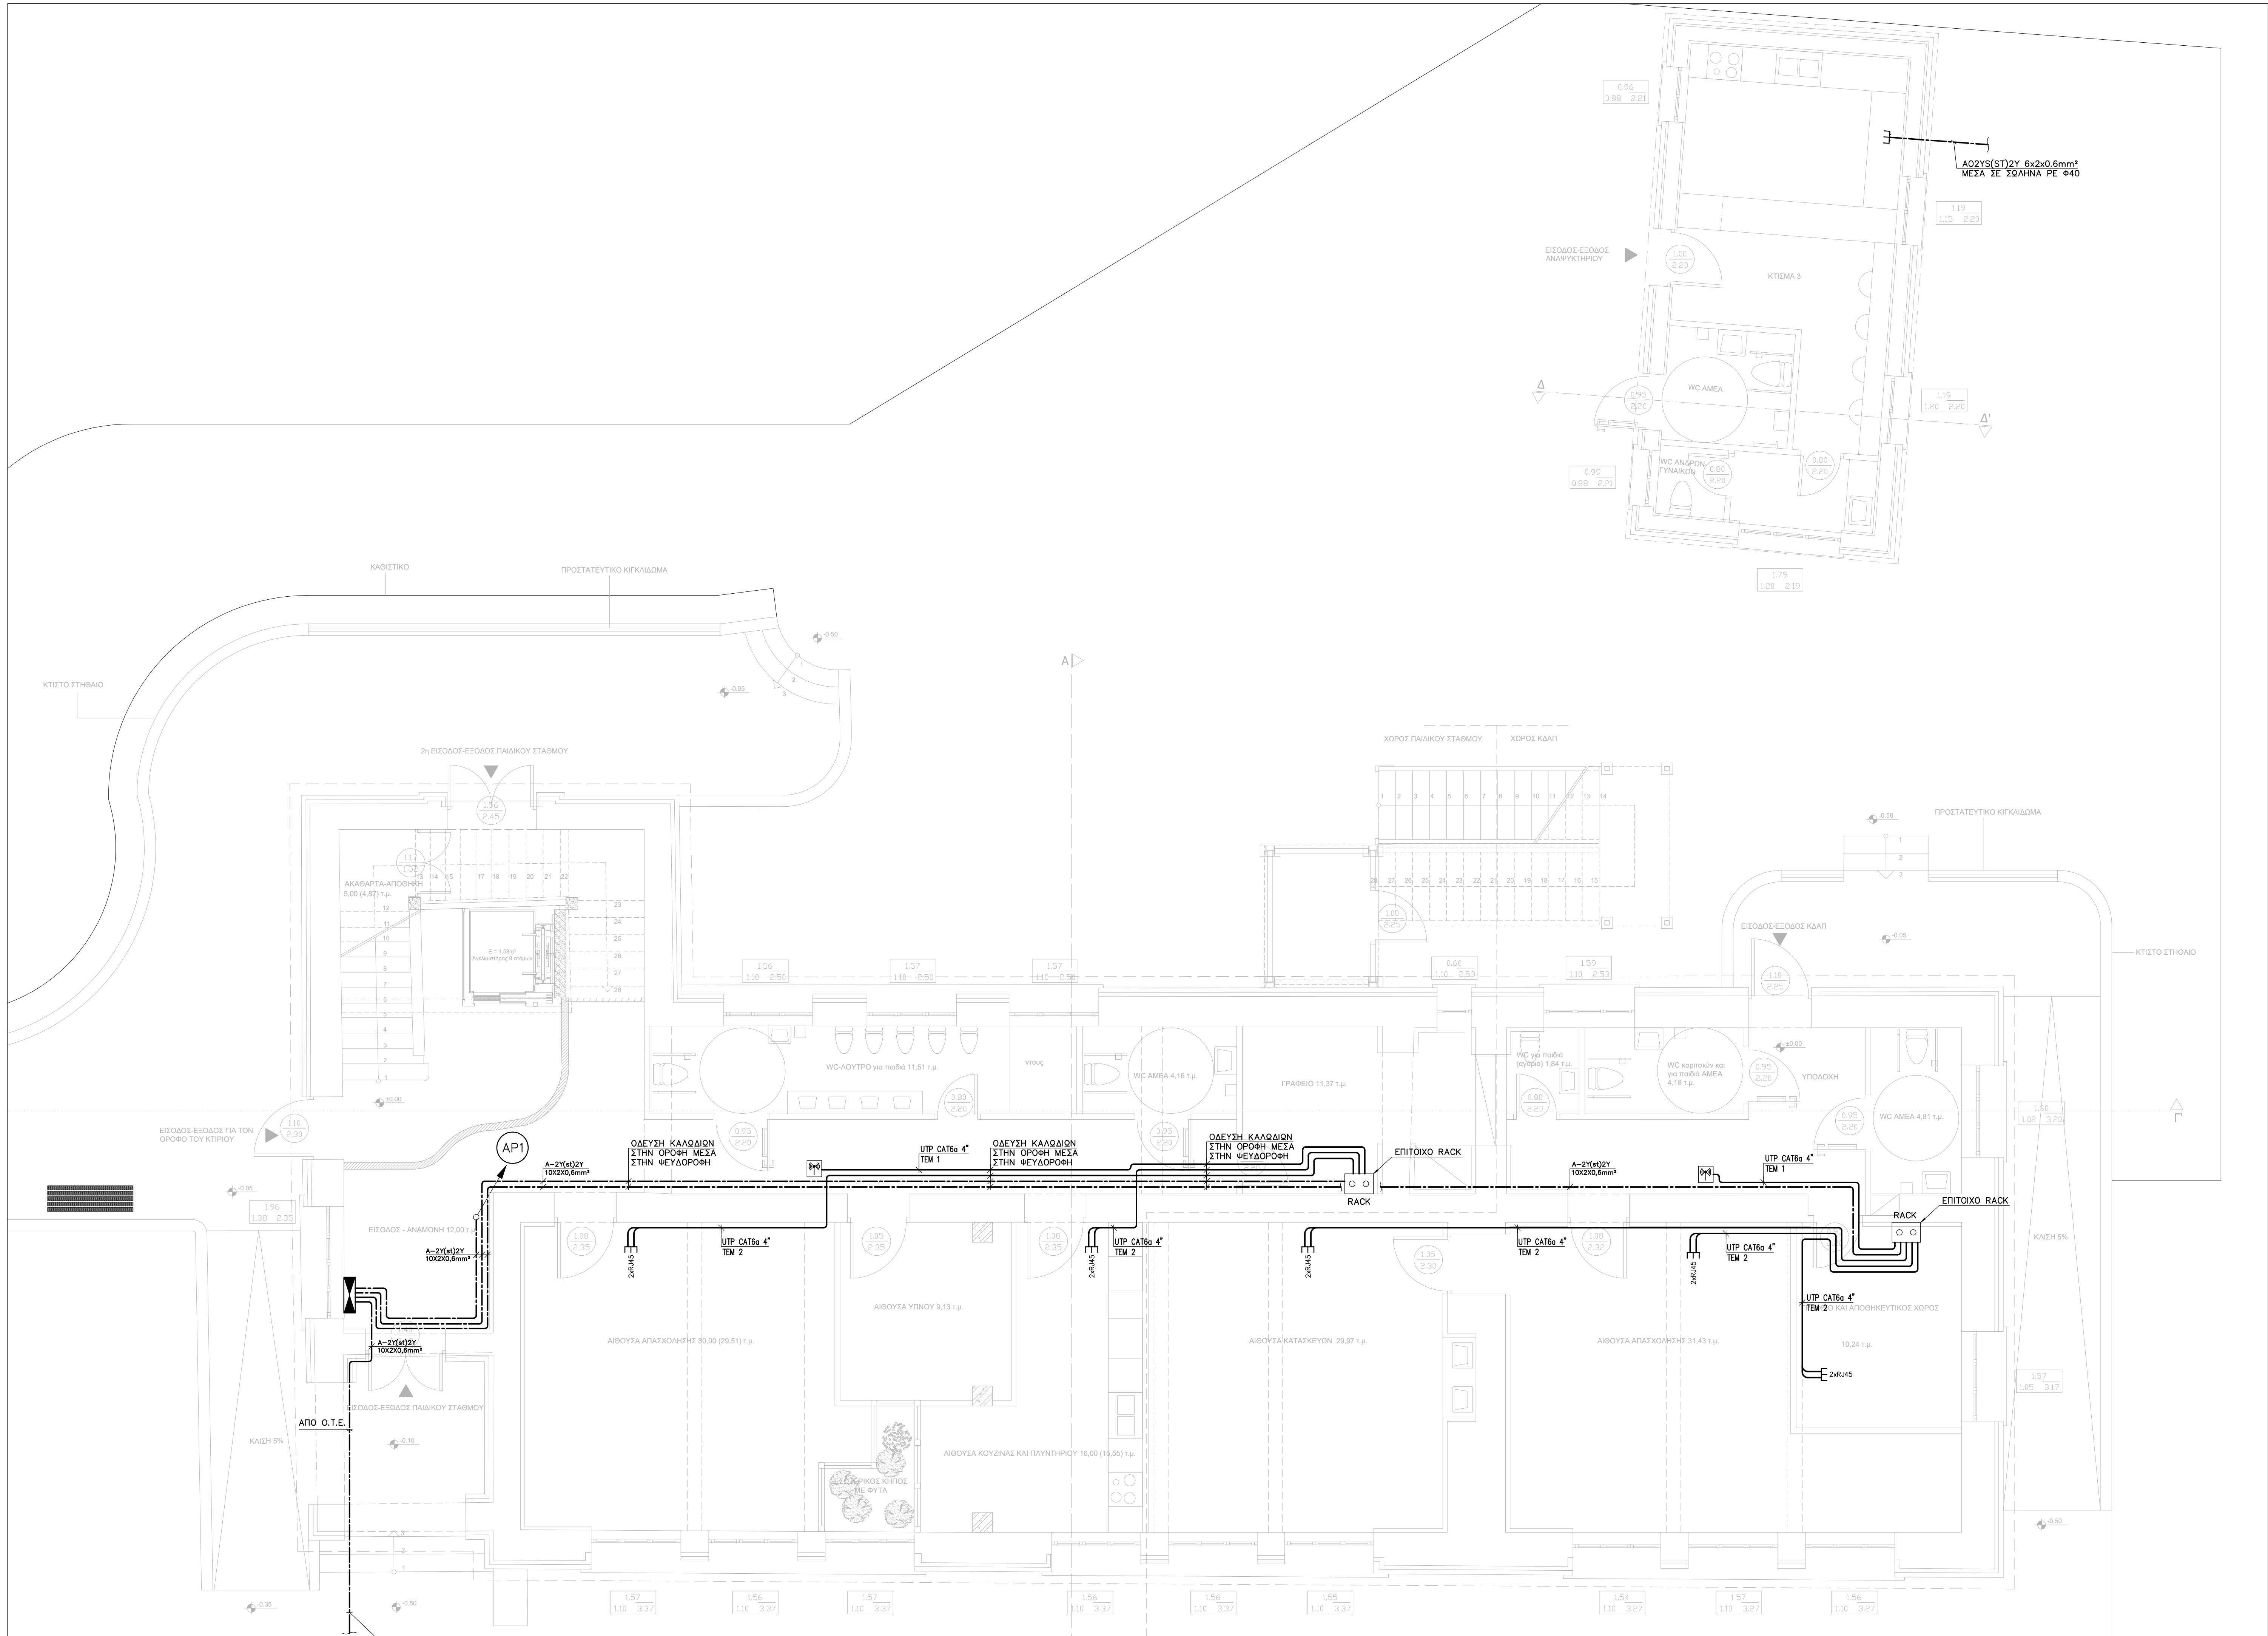

- ΥΠΟΜΝΗΜΑ**
- ΓΡΑΜΜΗ ΝΟΙΣΕ-DATA-ΚΑΛΩΔΙΟ UTP 4*0.5mm² category 6a
 - ΓΡΑΜΜΗ ΟΤΕ ΚΑΛΩΔΙΟ Α-2Y(α)2Y 10X2X0,6mm²
 - ΔΙΠΛΗ ΛΗΨΗ DATA-ΤΗΛΕΦΩΝΟΥ RJ45
 - WIFI ACCESS POINT ΕΣΩΤΕΡΙΚΟΥ ΧΩΡΟΥ
 - ΚΕΝΤΡΙΚΟΣ ΤΗΛΕΦΩΝΙΚΟΣ ΚΑΤΑΝΕΜΗΤΗΣ ΚΤΙΡΙΟΥ
 - ΑΡΙΘΜΗΣΗ ΚΑΤΑΚΟΡΥΦΗΣ ΣΤΗΛΗΣ ΚΑΛΩΔΙΩΝ

ΠΑΡΑΤΗΡΗΣΗ

ΟΙ ΘΕΣΕΙΣ ΤΩΝ WIFI ACCESS POINT ΕΣΩΤΕΡΙΚΟΥ ΧΩΡΟΥ ΕΙΝΑΙ ΕΝΔΕΙΚΤΙΚΕΣ. ΟΙ ΑΚΡΙΒΕΙΣ ΘΕΣΕΙΣ ΤΟΥΣ ΘΑ ΚΑΘΟΡΙΣΘΟΥΝ ΣΤΗΝ ΦΑΣΗ ΚΑΤΑΣΚΕΥΗΣ ΤΟΥ ΕΡΓΟΥ

ΦΟΡΕΑΣ ΑΝΑΘΕΣΗΣ: ΕΛΛΗΝΙΚΗ ΔΗΜΟΚΡΑΤΙΑ ΠΕΡΙΦΕΡΕΙΑ ΚΕΝΤΡΙΚΗΣ ΜΑΚΕΔΟΝΙΑΣ ΠΕΡΙΦΕΡΕΙΑΚΗ ΕΝΟΤΗΤΑ ΣΕΡΡΩΝ ΔΗΜΟΣ ΗΡΑΚΛΕΙΑΣ Δ/ΝΣΗ ΤΕΧΝΙΚΩΝ ΥΠΗΡΕΣΙΩΝ, ΠΟΛΕΟΔΟΜΙΑΣ ΚΑΙ ΠΕΡΙΒΑΛΛΟΝΤΟΣ ΤΜΗΜΑ ΤΕΧΝΙΚΩΝ ΥΠΗΡΕΣΙΩΝ & ΠΟΛΕΟΔΟΜΙΑΣ		ΘΕΣΗ: ΧΡΥΣΟΧΩΡΑΦΑ ΣΕΡΡΩΝ
ΤΙΤΛΟΣ ΣΥΜΒΑΣΗΣ: ΜΕΛΕΤΗ ΕΦΑΡΜΟΓΗΣ ΚΑΙ ΤΕΥΧΗ ΔΗΜΟΠΡΑΤΗΣΗΣ ΓΙΑ ΤΟ ΕΡΓΟ "ΔΗΜΙΟΥΡΓΙΚΗ ΕΠΑΝΑΧΡΗΣΗ ΤΟΥ ΔΗΜΟΤΙΚΟΥ ΣΧΟΛΕΙΟΥ ΧΡΥΣΟΧΩΡΑΦΩΝ"		
ΕΝΩΣΗ ΟΙΚΟΝΟΜΙΚΩΝ ΦΟΡΕΩΝ		
ΑΝΑΘΕΣΗ	C O N S O R T I S Γεώργιος Μ. Τσιουκλής και ΣΙΑ Ε.Ε. Έργο: Γεωργικός Στάβλος 27, Τ.Θ. 4316 Τ.Κ. 57001, Πύλας Θεοτίκης τηλ. 2310.885338 fax: 2310.885338 email: info@consortis.gr www.consortis.gr	Ομάδα μελέτης: Γεώργιος Παπαγεωργίου Αλέξανδρος Πέτσης Χαρίκλεια Κυριακίδου Σπύρος Νάνης Γκόσιος
ΑΝΑΘΕΣΗ	ΣΑΡΡΟΠΟΥΛΟΣ ΚΩΝΣΤΑΝΤΙΝΟΣ Έργο: Στ. Καζαντζή 47, Κτίριο "Theatri II", Τ.Θ. 8131 Τ.Κ. 57001, Θεοτίκη τηλ. 2310.534751 email: sarrop.k@gmail.com	Ομάδα μελέτης: Κωνσταντίνος Σαρρόπουλος Παύλος Λαγός, Γεώργιος Λαγός
ΑΝΑΘΕΣΗ	ΑΓΓΕΛΟΥ ΔΗΜΗΤΡΙΟΣ Έργο: Α. Ιωαννίδου 13 Τ.Κ. 54635, Θεοτίκη τηλ. 2310.277831 email: aggelou.61@gmail.com	Ομάδα μελέτης: Δημήτριος Αγγελίδου Ιωάννης Δρουσιάνος
ΤΙΤΛΟΣ ΣΧΕΔΙΟΥ:	ΜΕΛΕΤΗ Η/Μ ΕΓΚΑΤΑΣΤΑΣΕΩΝ ΑΣΩΝΕΣ ΡΕΥΜΑΤΑ ΚΑΤΟΦΗ ΙΣΟΓΕΙΟΥ	ΚΑΙΜΑΚΑ: ΑΡΙΘΜΟΣ ΣΧΕΔΙΟΥ: 1 : 50 AP.1
Ο ΣΥΝΤΑΞΑΣ ΚΩΝΣΤΑΝΤΙΝΟΣ Π. ΣΑΡΡΟΠΟΥΛΟΣ Δ/ΤΑ ΜΗΧΑΝΟΛΟΓΩ-ΦΥΣΙΚΩΝ ΑΠΕΣ ΜΕΛΟΣ Τ.Ε.Ε. Μηχανικών Ηλεκτρ. Ενέργειας 44125 ΣΤ. ΚΑΖΑΝΤΖΗ 47 - Τ.Θ. 8131 Τ.Κ. 57001 Θεοτίκη Τηλ. 2310.534751 Α.Φ.Μ. 640416160 - Δ.Ο.Υ. Ζ' ΘΕΣΣΑΛΟΝΙΚΗΣ		ΓΙΑ ΤΗΝ ΕΝΩΣΗ Ο κατάς υπεύθυνος
ΣΑΡΡΟΠΟΥΛΟΣ ΚΩΝΣΤΑΝΤΙΝΟΣ Μηχανολόγος Μηχανικός		ΤΣΑΚΟΥΜΗΣ ΓΕΩΡΓΙΟΣ Αγρ. Τοπογράφος Μηχανικός, M.Sc.
ΕΛΕΓΧΘΗΚΕ: .../.../...		ΘΕΩΡΗΘΗΚΕ: .../.../...
ΜΠΟΥΣΙΟΣ ΔΗΜΗΤΡΙΟΣ Τοπογράφος Μηχανικός Τ.Ε.		
ΧΡΟΝΟΣ ΠΑΡΑΔΟΣΗΣ: ΦΕΒΡΟΥΑΡΙΟΣ 2022		