


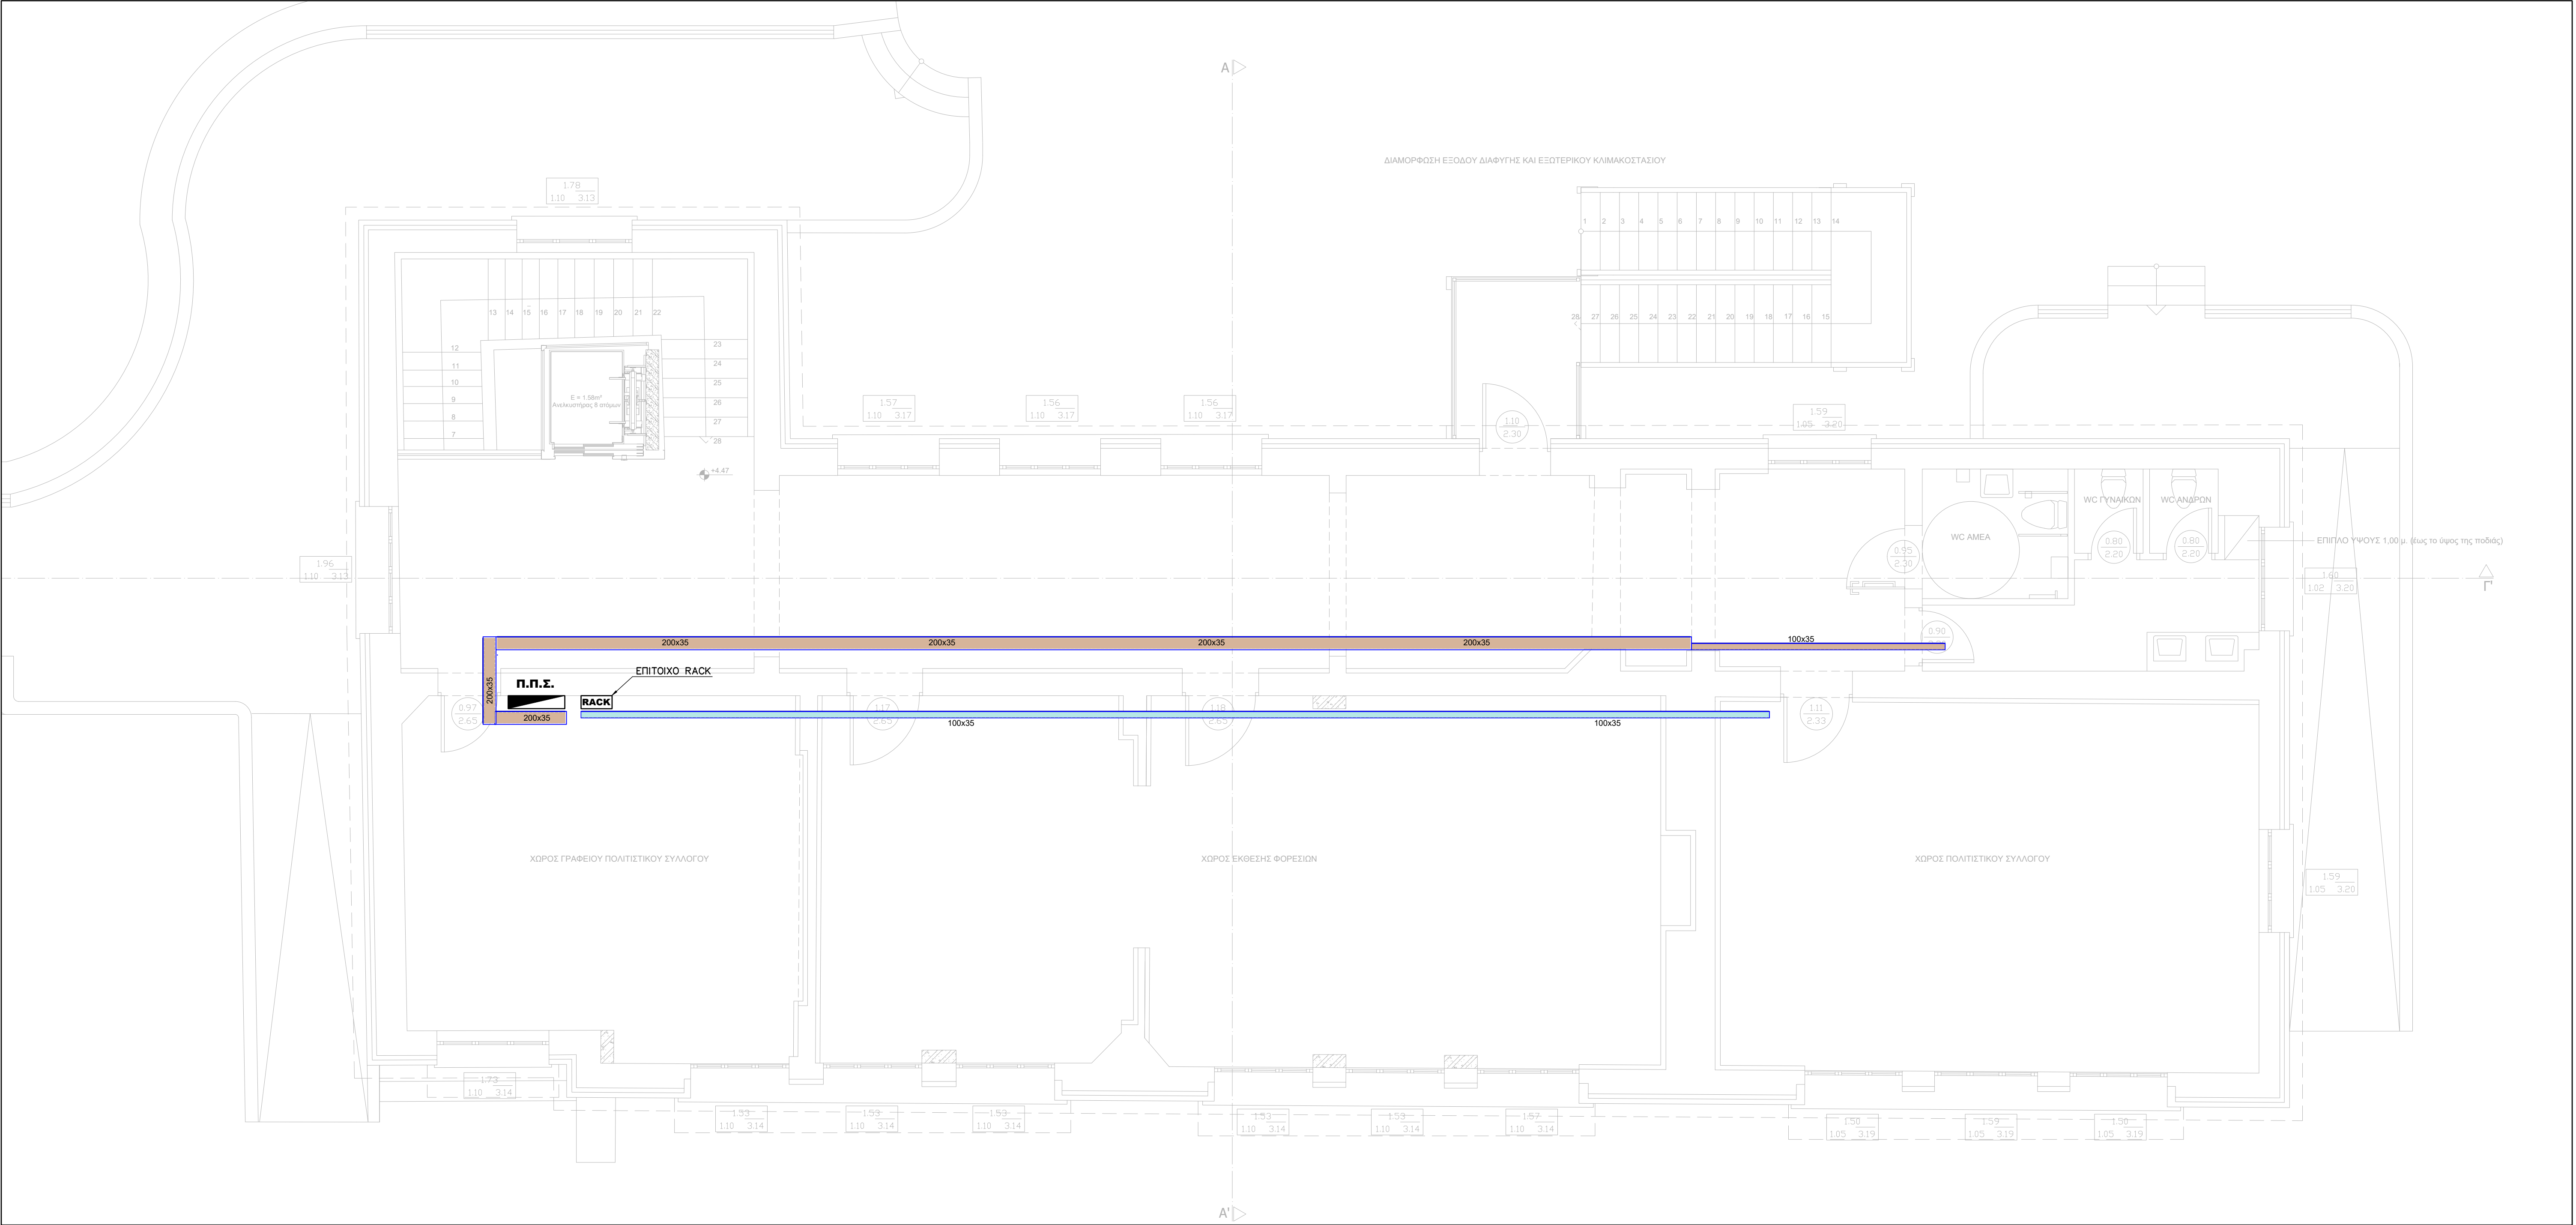

ΥΠΟΜΝΗΜΑ		
	ΣΧΑΡΑ ΔΙΕΛΕΥΣΗΣ ΚΑΛΩΔΙΩΝ ΙΣΧΥΡΩΝ ΡΕΥΜΑΤΩΝ	
	ΣΧΑΡΑ ΔΙΕΛΕΥΣΗΣ ΚΑΛΩΔΙΩΝ ΑΣΘΕΝΩΝ ΡΕΥΜΑΤΩΝ	
	ΗΛΕΚΤΡΙΚΟΣ ΠΙΝΑΚΑΣ	
	ΕΠΙΤΟΙΧΟ RACK	

ΦΟΡΕΑΣ ΑΝΑΘΕΣΗΣ: ΕΛΛΗΝΙΚΗ ΔΗΜΟΚΡΑΤΙΑ ΠΕΡΙΦΕΡΕΙΑ ΚΕΝΤΡΙΚΗΣ ΜΑΚΕΔΟΝΙΑΣ ΠΕΡΙΦΕΡΕΙΑΚΗ ΕΝΟΤΗΤΑ ΣΕΡΡΩΝ ΔΗΜΟΣ ΗΡΑΚΛΕΙΑΣ Δ/ΝΣΗ ΤΕΧΝΙΚΩΝ ΥΠΗΡΕΣΙΩΝ, ΠΟΛΕΟΔΟΜΙΑΣ ΚΑΙ ΠΕΡΙΒΑΛΛΟΝΤΟΣ ΤΜΗΜΑ ΤΕΧΝΙΚΩΝ ΥΠΗΡΕΣΙΩΝ & ΠΟΛΕΟΔΟΜΙΑΣ	ΘΕΣΗ: ΧΡΥΣΟΧΩΡΑΦΑ ΣΕΡΡΩΝ
ΤΙΤΛΟΣ ΣΥΜΒΑΣΗΣ: ΜΕΛΕΤΗ ΕΦΑΡΜΟΓΗΣ ΚΑΙ ΤΕΥΧΗ ΔΗΜΟΠΡΑΤΗΣΗΣ ΓΙΑ ΤΟ ΕΡΓΟ "ΔΗΜΙΟΥΡΓΙΚΗ ΕΠΑΝΑΧΡΗΣΗ ΤΟΥ ΔΗΜΟΤΙΚΟΥ ΣΧΟΛΕΙΟΥ ΧΡΥΣΟΧΩΡΑΦΩΝ"	

ΕΝΩΣΗ ΟΙΚΟΝΟΜΙΚΩΝ ΦΟΡΕΩΝ		
ΑΝΑΔΟΧΟΣ	C O N S O R T I S Γεώργιος Μ. Τσακούμης και ΣΙΑ Ε.Ε.	ΕΡΓΟ: Λεωφ. Γεωργίου Σχολιάς 27, Τ.Θ. 4316 Τ.Κ. 57001, Πύλας Θεονίκης τηλ.: 2310 889338 fax: 2310 889338 email: info@consortis.gr www.consortis.gr Ομάδα μελέτης: Γεώργιος Παπαγεωργίου Αλεξάνδρα Πετση Χαρίκλεια Κυριακίδου Σόφια-Άννα Γκούντα
ΑΝΑΔΟΧΟΣ	ΣΑΡΡΟΠΟΥΛΟΣ ΚΩΝΣΤΑΝΤΙΝΟΣ	ΕΡΓΟ: Στ. Καζαντζή 47, Κτίριο "Thermi II", Τ.Θ. 8131 Τ.Κ. 57001, Θεονίκης τηλ.: 2310 534751 email: sarrop.k@gmail.com Ομάδα μελέτης: Κωνσταντίνος Σαρρόπουλος Παύλος Λαγός Γεώργιος Λαγός
ΑΝΑΔΟΧΟΣ	ΑΓΓΕΛΟΥ ΔΗΜΗΤΡΙΟΣ	ΕΡΓΟ: Λ. Ιωαννίνδου 13 Τ.Κ. 54635, Θεονίκης τηλ.: 2310 277831 email: aggelou.d@gmail.com Ομάδα μελέτης: Δημήτριος Αγγέλου Ιωάννης Δρουγαλάς

ΤΙΤΛΟΣ ΣΧΕΔΙΟΥ:	ΜΕΛΕΤΗ Η/Μ ΕΓΚΑΤΑΣΤΑΣΕΩΝ ΣΧΑΡΕΣ ΔΙΕΛΕΥΣΗΣ ΚΑΛΩΔΙΩΝ ΚΑΤΟΨΗ ΟΡΟΦΟΥ	ΚΑΙΜΑΚΑ:	ΑΡΙΘΜΟΣ ΣΧΕΔΙΟΥ:
		1 : 50	ΣΧ.2

Ο ΣΥΝΤΑΞΑΣ  ΚΩΝΣΤΑΝΤΙΝΟΣ ΣΑΡΡΟΠΟΥΛΟΣ ΔΙΠΛ. ΜΗΧΑΝΟΛΟΓΟΣ-ΜΗΧΑΝΙΚΟΣ Α.Π.Θ. ΜΕΛΟΣ Τ.Ε.Ε. ΑΡΧΙΤΕΚΤΟΝΙΚΟΥ 46103 ΣΤ. ΚΑΖΑΝΤΖΗ 47 - Τ.Θ. 8131 Τ.Κ. 57001 ΘΕΟΝΙΚΗΣ - ΤΗΛ. 2310-534751 Α.Φ.Μ. 94569160 - Δ.Ο.Υ. Σ. ΘΕΣΣΑΛΟΝΙΚΗΣ ΣΑΡΡΟΠΟΥΛΟΣ ΚΩΝΣΤΑΝΤΙΝΟΣ Μηχανολόγος Μηχανικός	ΓΙΑ ΤΗΝ ΕΝΩΣΗ Ο κοινός εκπρόσωπος ΤΣΑΚΟΥΜΗΣ ΓΕΩΡΓΙΟΣ Αγρ. Τοπογράφος Μηχανικός, M.Sc.
ΕΛΕΓΧΘΗΚΕ: .../.../...	ΘΕΩΡΗΘΗΚΕ: .../.../...

ΜΠΟΥΣΙΟΣ ΔΗΜΗΤΡΙΟΣ Τοπογράφος Μηχανικός Τ.Ε.
ΧΡΟΝΟΣ ΠΑΡΑΔΟΣΗΣ: ΦΕΒΡΟΥΑΡΙΟΣ 2022

Έκδοση 1h