


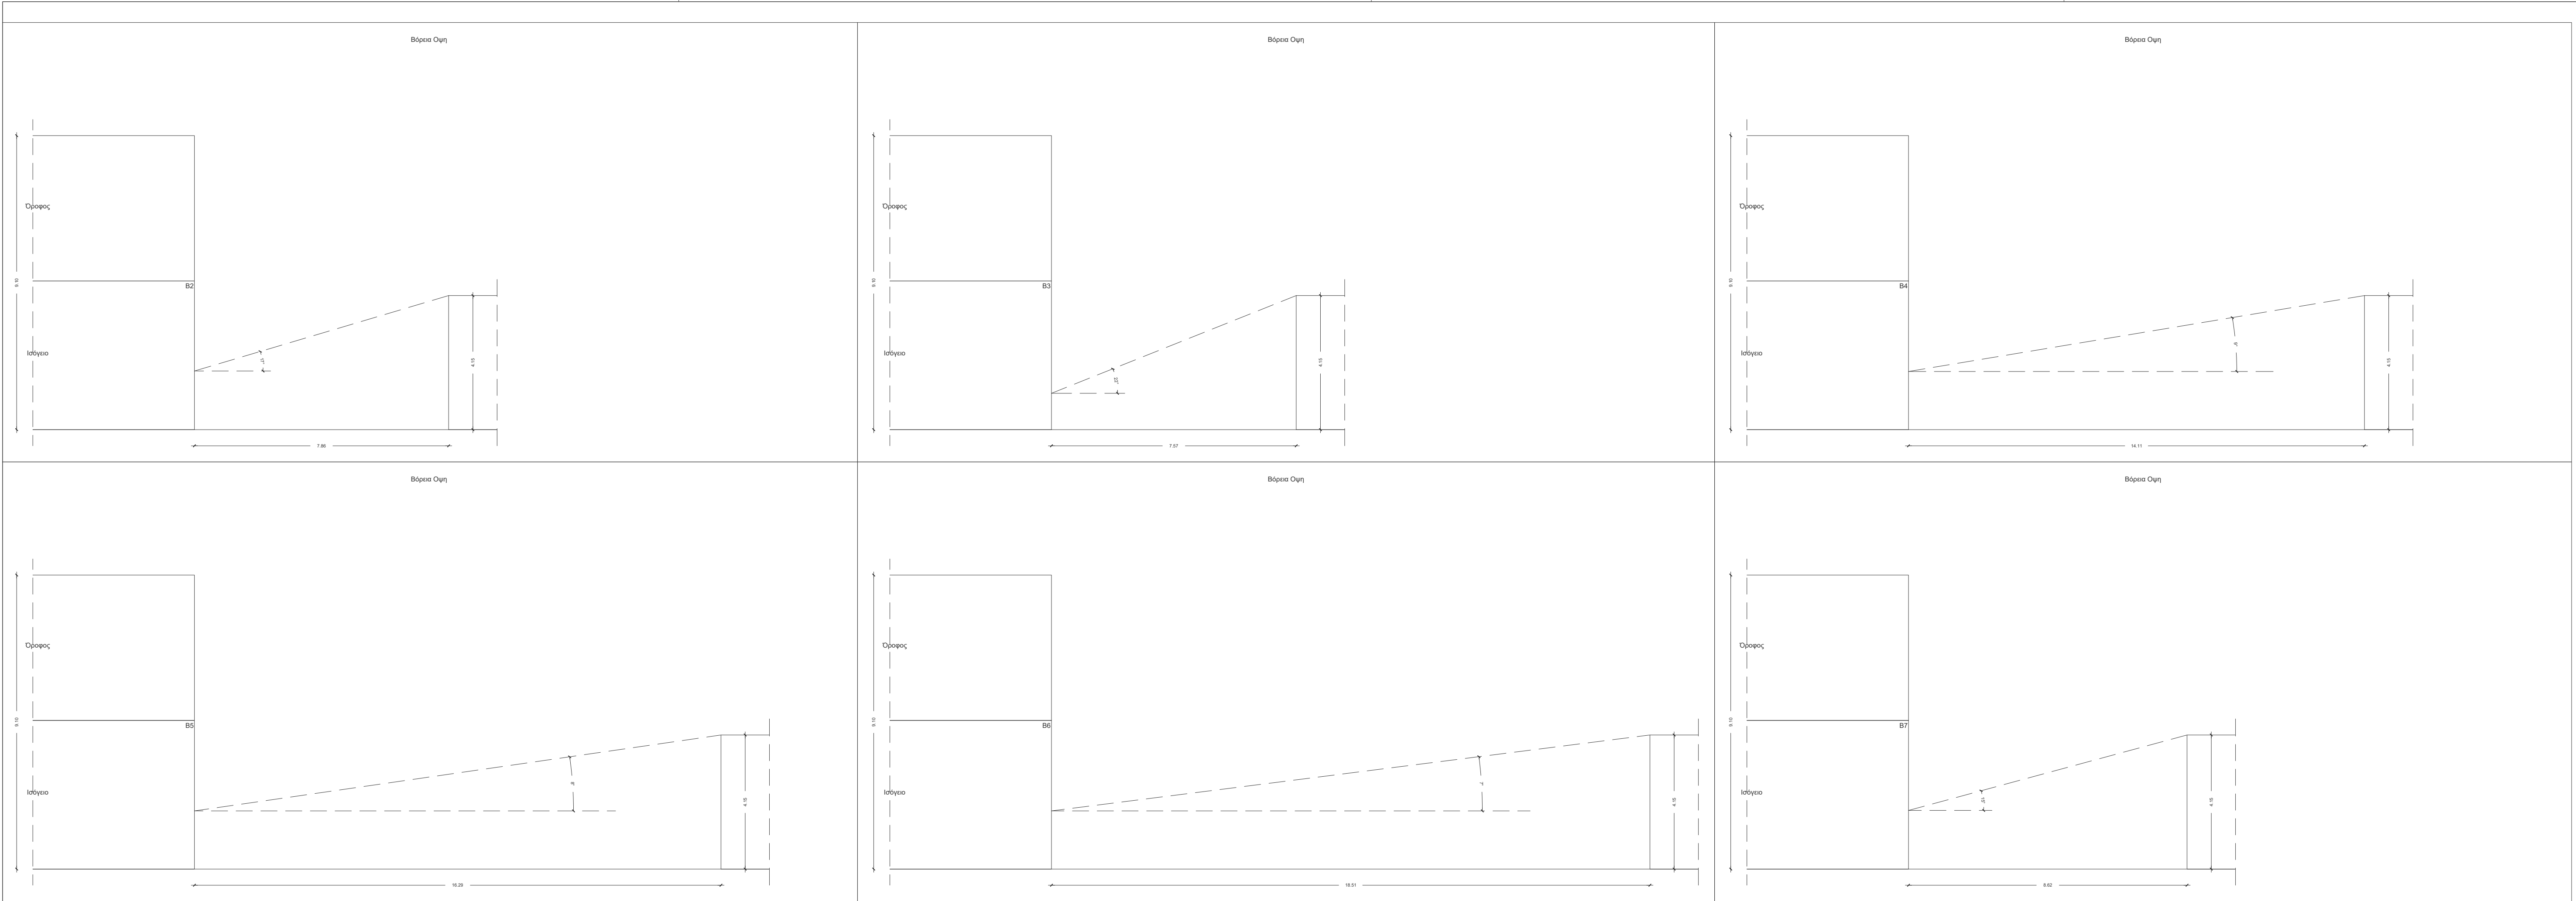

Επίπεδο: 1				
Κόλιωμα	Προσαν-τολισμός	Γωνία μεσογείου εμπόδου	Ροθ θερμότητας	Ροθ ψύξης
B1	354	0	1.00	1.00
Δ1	264	0	1.00	1.00
N1	174	0	1.00	1.00
N2	174	0	1.00	1.00
N3	174	0	1.00	1.00
N4	174	0	1.00	1.00
N5	174	0	1.00	1.00
A1	84	0	1.00	1.00
A2	84	0	1.00	1.00
B2	354	17	0.99	0.88
B3	354	22	0.98	0.86
Δ2	264	0	1.00	1.00
N6	173	0	1.00	1.00
N7	174	0	1.00	1.00
N8	174	0	1.00	1.00
N9	174	0	1.00	1.00
N10	174	0	1.00	1.00
B4	354	9	0.99	0.93
B5	354	8	0.99	0.94
B6	354	7	1.00	0.94
B7	354	15	0.99	0.90
Επίπεδο: 2				
Κόλιωμα	Προσαν-τολισμός	Γωνία μεσογείου εμπόδου	Ροθ θερμότητας	Ροθ ψύξης
B1	354	0	1.00	1.00
Δ1	264	0	1.00	1.00
A1	84	0	1.00	1.00
B2	354	0	1.00	1.00
B3	354	0	1.00	1.00
B4	354	0	1.00	1.00
B5	354	0	1.00	1.00
B6	354	0	1.00	1.00
N1	174	0	1.00	1.00
N2	174	0	1.00	1.00
N3	174	0	1.00	1.00
N4	174	0	1.00	1.00
N5	174	0	1.00	1.00
N6	174	0	1.00	1.00
N7	174	0	1.00	1.00
N8	174	0	1.00	1.00
N9	174	0	1.00	1.00
N10	174	0	1.00	1.00
Δ2	84	0	1.00	1.00

ΦΟΡΕΑΣ ΑΝΑΘΕΣΗΣ:

ΕΛΛΗΝΙΚΗ ΔΗΜΟΚΡΑΤΙΑ
ΠΕΡΙΦΕΡΕΙΑ ΚΕΝΤΡΙΚΗΣ ΜΑΚΕΔΟΝΙΑΣ
ΠΕΡΙΦΕΡΕΙΑΚΗ ΕΝΟΤΗΤΑ ΣΕΡΡΩΝ
ΔΗΜΟΣ ΗΡΑΚΛΕΙΑΣ
Δ/ΝΣΗ ΤΕΧΝΙΚΩΝ ΥΠΗΡΕΣΙΩΝ, ΠΟΛΕΟΔΟΜΙΑΣ ΚΑΙ ΠΕΡΙΒΑΛΛΟΝΤΟΣ
ΤΜΗΜΑ ΤΕΧΝΙΚΩΝ ΥΠΗΡΕΣΙΩΝ & ΠΟΛΕΟΔΟΜΙΑΣ

ΘΕΣΗ:

ΧΡΥΣΟΧΩΡΑΦΑ ΣΕΡΡΩΝ

ΤΙΤΛΟΣ ΣΥΜΒΑΣΗΣ:

ΜΕΛΕΤΗ ΕΦΑΡΜΟΓΗΣ ΚΑΙ ΤΕΥΧΗ ΔΗΜΟΠΡΑΤΗΣΗΣ ΓΙΑ ΤΟ ΕΡΓΟ
"ΔΗΜΙΟΥΡΓΙΚΗ ΕΠΑΝΑΧΡΗΣΗ ΤΟΥ ΔΗΜΟΤΙΚΟΥ ΣΧΟΛΕΙΟΥ
ΧΡΥΣΟΧΩΡΑΦΩΝ"

ΕΝΩΣΗ ΟΙΚΟΝΟΜΙΚΩΝ ΦΟΡΕΩΝ		
ΑΝΑΔΟΧΟΣ	CONSORTIS Γεώργιος Μ. Τσασκούλης και ΣΙΑ Ε.Ε.	Έδρα: Λεωφ. Γεωργικής Σχολής 27, Τ.Θ. 4316 Τ.Κ. 57001, Πυλαία Θεσ/νίκης τηλ. 2310.889336 fax. 2310.889338 email: info@consortis.gr www.consortis.gr Ομάδα μελέτης: Γεωργιος Παπαγεωργίου Αλεξάνδρα Παϊση Χαρίκλεια Κυριακίδου Σόνια-Αννα Γκούντα
ΑΝΑΔΟΧΟΣ	ΣΑΡΡΟΠΟΥΛΟΣ ΚΩΝΣΤΑΝΤΙΝΟΣ	Έδρα: Στ. Καζαντζή 47, Κτήριο "Thermi II", Τ.Θ. 8131 Τ.Κ. 57001, Θεσ/νίκη τηλ. 2310.534751 email: sarrop.k@gmail.com Ομάδα μελέτης: Κωνσταντίνος Σαρρόπουλος Παύλος Λαγός Γεώργιος Λαγός
ΑΝΑΔΟΧΟΣ	ΑΓΓΕΛΟΥ ΔΗΜΗΤΡΙΟΣ	Έδρα: Λ. Ιασηνίδου 13 Τ.Κ. 54635, Θεσ/νίκη τηλ. 2310.277831 email: aggelou.61@gmail.com Ομάδα μελέτης: Δημήτριος Αγγέλου Ιωάννης Δρουγαλάς

ΤΙΤΛΟΣ ΣΧΕΔΙΟΥ:	ΚΛΙΜΑΚΑ:	ΑΡΙΘΜΟΣ ΣΧΕΔΙΟΥ:
ΜΕΛΕΤΗ ΕΝΕΡΓΕΙΑΚΗΣ ΑΠΟΔΟΣΗΣ ΓΩΝΙΕΣ ΣΚΙΑΣΜΟΥ ΑΠΟ ΜΑΚΡΙΝΑ ΕΜΠΟΔΙΑ	1 : 100	ΕΝΑΚ.5

Ο ΣΥΝΤΑΞΑΣ


ΚΩΝ/ΝΟΣ Π. ΣΑΡΡΟΠΟΥΛΟΣ
ΔΙΠΛ. ΜΗΧΑΝΟΛΟΓΟΣ ΜΗΧΑΝΙΚΟΣ Α.Π.Θ.
ΜΕΛΟΣ Τ.Ε.Ε. ΑΡΙΘΜΟΣ ΜΗΤΡΩΟΥ 48123
ΣΤ. ΚΑΖΑΝΤΖΗ 47 - Τ.Θ. 8131
Τ.Κ. 57001 ΘΕΣΣΑΛΟΝΙΚΗ - ΤΗΛ. 2310-534751
Α.Φ.Μ. 040545160 - Δ.Ο.Υ. Ζ' ΘΕΣΣΑΛΟΝΙΚΗΣ

ΣΑΡΡΟΠΟΥΛΟΣ ΚΩΝΣΤΑΝΤΙΝΟΣ
Μηχανολόγος Μηχανικός

ΕΛΕΓΧΘΗΚΕ: .../.../...

ΓΙΑ ΤΗΝ ΕΝΩΣΗ
Ο κοινός εκπρόσωπος

ΤΣΑΚΟΥΜΗΣ ΓΕΩΡΓΙΟΣ
Αγρ. Τοπογράφος Μηχανικός, Μ.Sc.

ΘΕΩΡΗΘΗΚΕ: .../.../...

ΜΠΟΥΣΙΟΣ ΔΗΜΗΤΡΙΟΣ
Τοπογράφος Μηχανικός Τ.Ε.

ΧΡΟΝΟΣ ΠΑΡΑΔΟΣΗΣ: ΦΕΒΡΟΥΑΡΙΟΣ 2022

Έκδοση 1η