


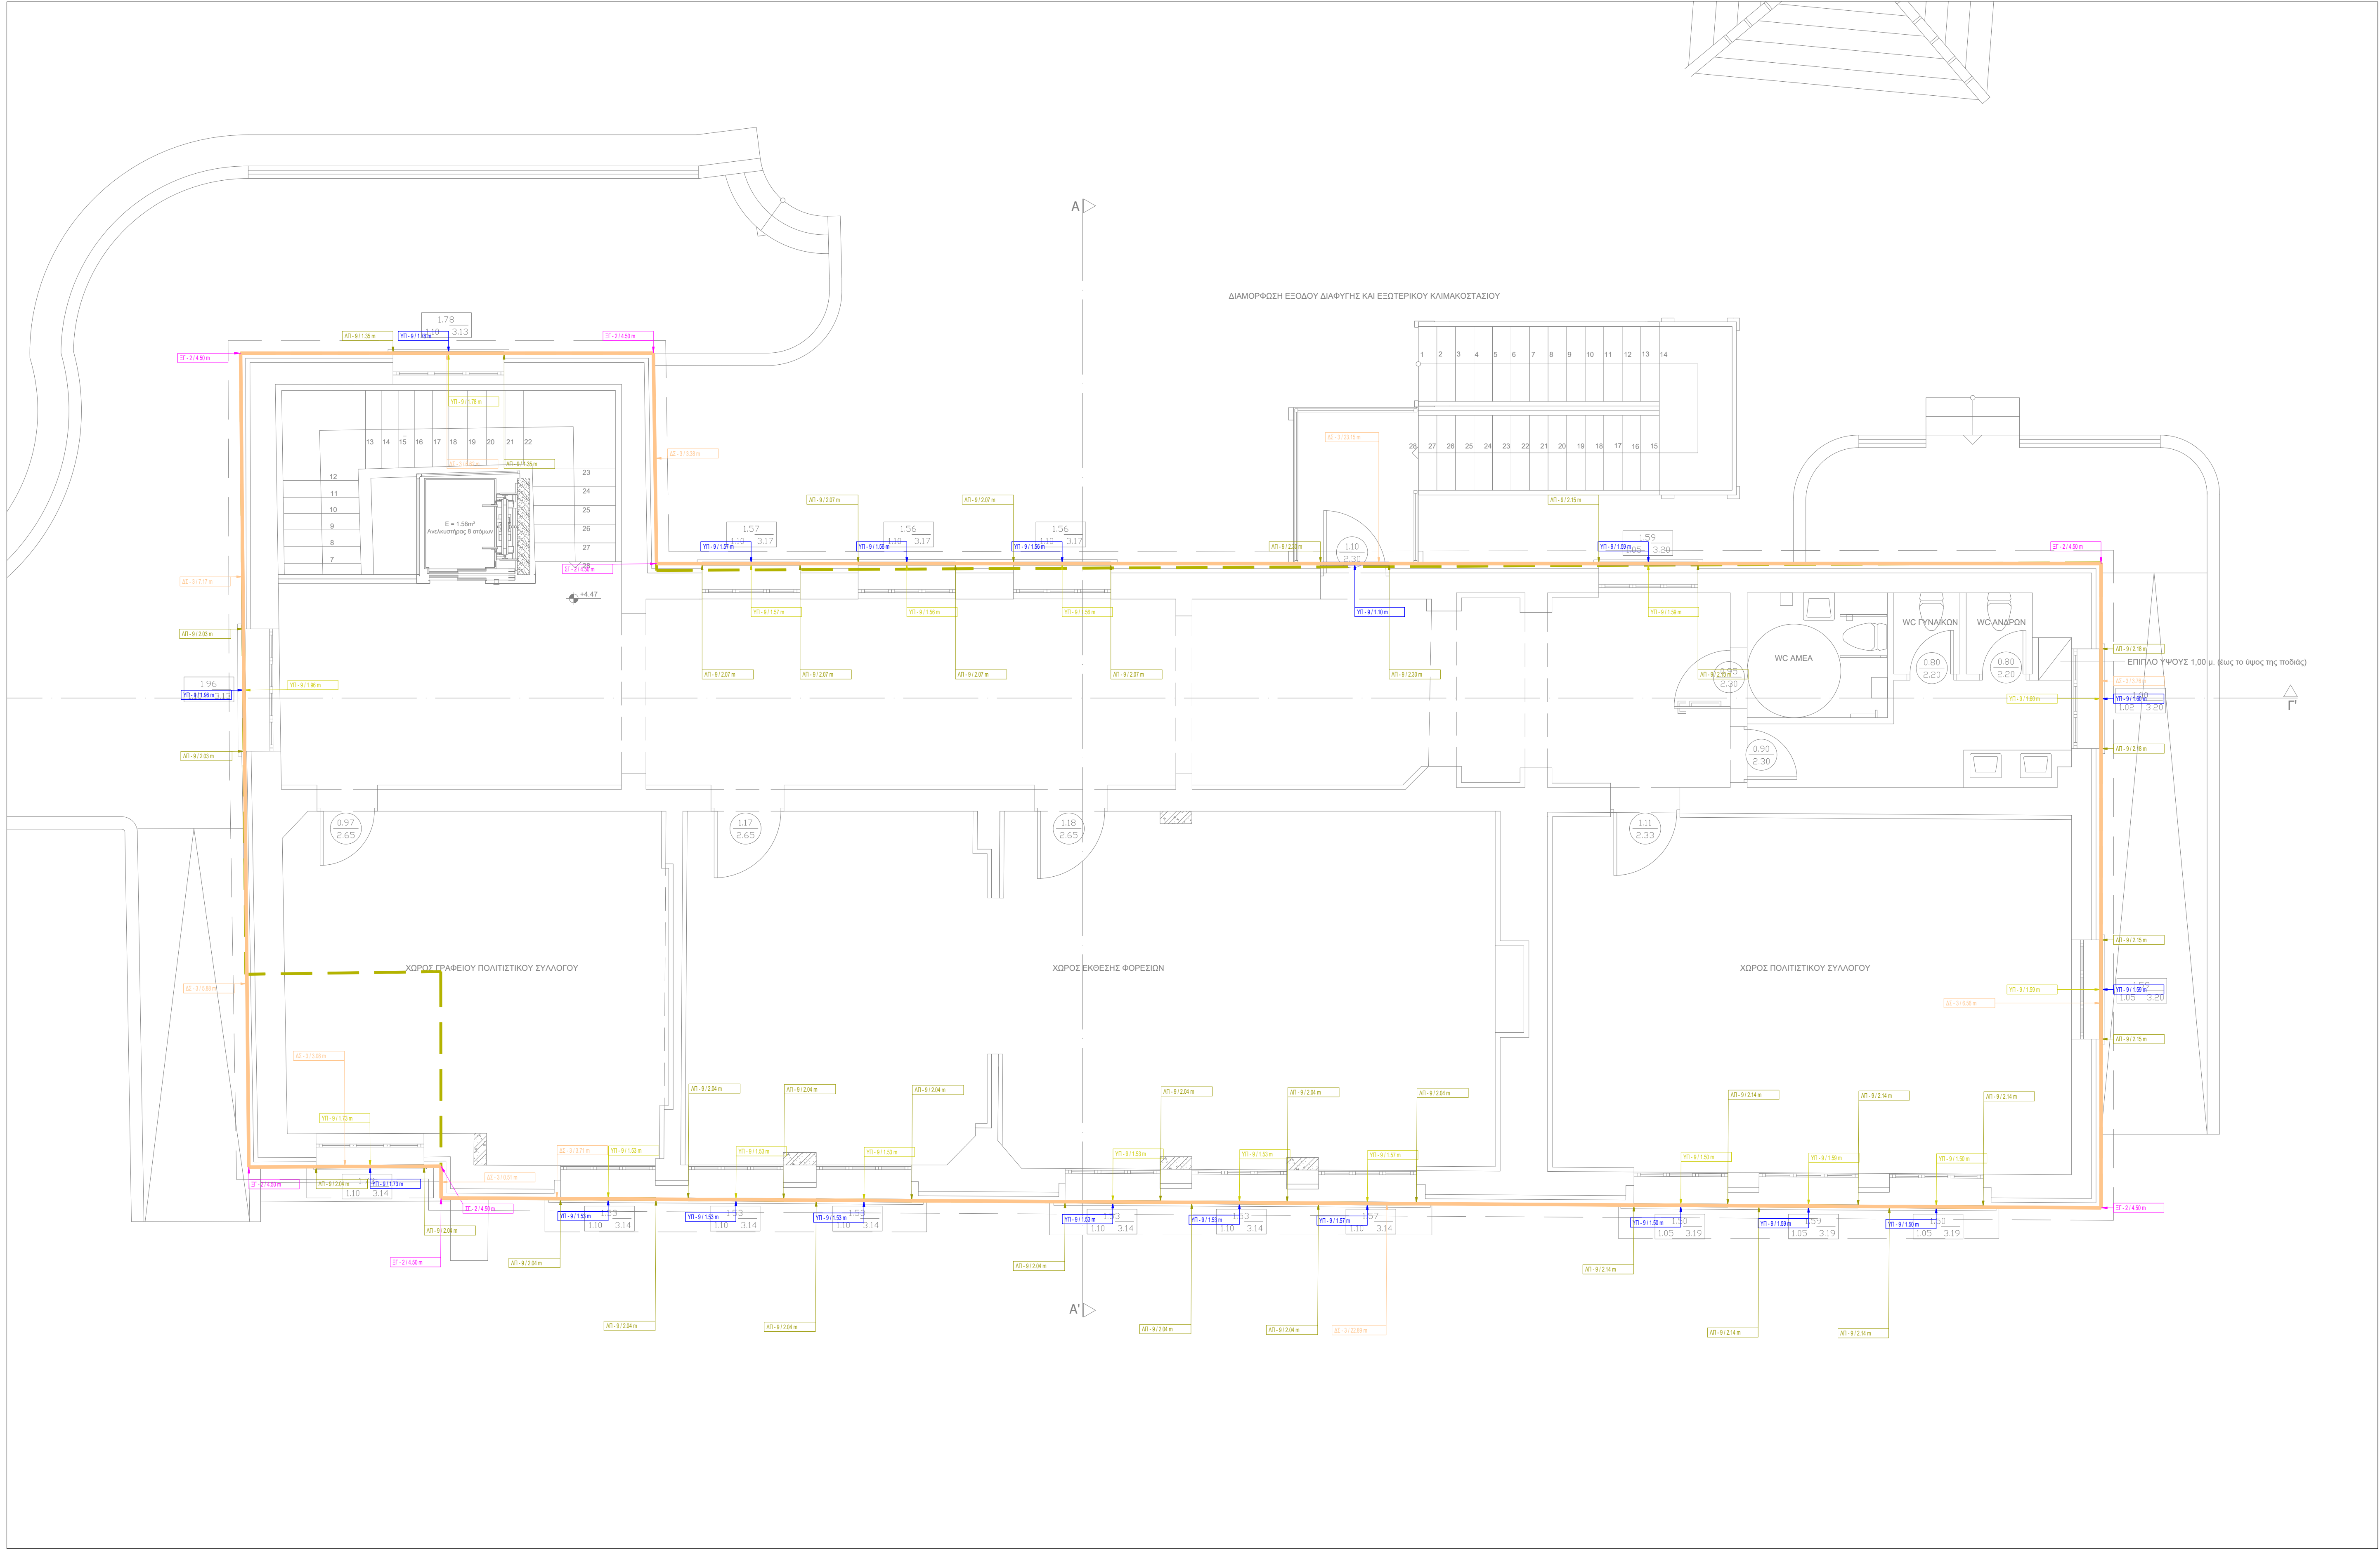

ΦΟΡΕΑΣ ΑΝΑΘΕΣΗΣ: ΕΛΛΗΝΙΚΗ ΔΗΜΟΚΡΑΤΙΑ ΠΕΡΙΦΕΡΕΙΑ ΚΕΝΤΡΙΚΗΣ ΜΑΚΕΔΟΝΙΑΣ ΠΕΡΙΦΕΡΕΙΑΚΗ ΕΠΟΤΗΤΑ ΣΕΡΡΩΝ ΔΗΜΟΣ ΗΡΑΚΛΕΙΑΣ ΔΙΝΣΗ ΤΕΧΝΙΚΩΝ ΥΠΗΡΕΣΙΩΝ, ΠΟΛΕΟΔΟΜΙΑΣ ΚΑΙ ΠΕΡΙΒΑΛΛΟΝΤΟΣ ΤΜΗΜΑ ΤΕΧΝΙΚΩΝ ΥΠΗΡΕΣΙΩΝ & ΠΟΛΕΟΔΟΜΙΑΣ		ΘΕΣΗ: ΧΡΥΣΟΧΩΡΑΦΑ ΣΕΡΡΩΝ
ΤΙΤΛΟΣ ΣΥΜΒΑΣΗΣ: ΜΕΛΕΤΗ ΕΦΑΡΜΟΓΗΣ ΚΑΙ ΤΕΥΧΗ ΔΗΜΟΠΡΑΤΗΣΗΣ ΓΙΑ ΤΟ ΕΡΓΟ "ΔΗΜΙΟΥΡΓΙΚΗ ΕΠΑΝΑΧΡΗΣΗ ΤΟΥ ΔΗΜΟΤΙΚΟΥ ΣΧΟΛΕΙΟΥ ΧΡΥΣΟΧΩΡΑΦΩΝ"		
ΕΝΩΣΗ ΟΙΚΟΝΟΜΙΚΩΝ ΦΟΡΕΩΝ		
ΑΝΑΘΑΥΛΟΓΟΣ	C O N S O R T I S Γεώργιος Μ. Τσιουκλής και ΣΙΑ Ε.Ε.	Έδρα: Λεωφ. Γεωργίου Σουλίου 27, Τ.Θ. 4316 Τ.Κ. 57001, Πολύκτο Θεσσαλονίκη τηλ. 2310.889338 fax: 2310.889338 email: info@consortis.gr www.consortis.gr
ΑΝΑΘΑΥΛΟΓΟΣ	ΣΑΡΡΟΠΟΥΛΟΣ ΚΩΝΣΤΑΝΤΙΝΟΣ	Ομάδα μελέτης: Γεώργιος Παπαγεωργίου Αλεξάνδρα Παπιά Χαράλαμπος Καρανταίου Σόφια Άννα Γκούντα
ΑΝΑΘΑΥΛΟΓΟΣ	ΑΓΓΕΛΟΥ ΔΗΜΗΤΡΙΟΣ	Ομάδα μελέτης: Κωνσταντίνος Σαρροπούλου Παύλος Λαγός Γεώργιος Λαγός
ΑΝΑΘΑΥΛΟΓΟΣ	ΑΓΓΕΛΟΥ ΔΗΜΗΤΡΙΟΣ	Ομάδα μελέτης: Δημήτριος Αγγέλου Λυδία Δραγανέλης
ΤΙΤΛΟΣ ΣΧΕΔΙΟΥ:	ΜΕΛΕΤΗ ΕΝΕΡΓΕΙΑΚΗΣ ΑΠΟΔΟΣΗΣ ΘΕΡΜΟΓΕΦΥΡΕΣ ΚΑΤΟΨΗ ΟΡΟΦΟΥ	ΚΑΙΜΑΚΑ: 1 : 50
ΑΡΙΘΜΟΣ ΣΧΕΔΙΟΥ:	ΕΝΑΚ.9	
Ο ΣΥΝΤΑΞΑΣ ΚΩΝΣΤΑΝΤΙΝΟΣ ΣΑΡΡΟΠΟΥΛΟΣ ΔΙΠΛ. ΠΛΗΡΟΚΑΤΑΣΤΑΣΗ ΕΡΓΟΔΙΔΑΚΤΗΣ ΑΠ.Ο. ΜΕΛΟΣ Τ.Ε.Ε. ΑΡΧΙΤΕΚΤΟΝΩΝ 48123 ΣΤ. ΚΑΖΑΝΤΖΑΚΗ 47 - Τ.Θ. 8131 Τ.Κ. 57001 ΘΕΣΣΑΛΟΝΙΚΗ - ΤΗΛ. 2310.534751 Α.Φ.Μ. 985696605 Δ.Ο.Υ. ΣΕΒΑΣΤΟΠΟΛΗΣ		ΓΙΑ ΤΗΝ ΕΝΩΣΗ Ο κανός εκπρόσωπος
ΣΑΡΡΟΠΟΥΛΟΣ ΚΩΝΣΤΑΝΤΙΝΟΣ Μηχανολόγος Μηχανικός		ΤΣΑΚΟΥΜΗΣ ΓΕΩΡΓΙΟΣ Αγρ. Τοπογράφος Μηχανικός, Μ.Sc.
ΕΛΕΓΧΘΗΚΕ:		ΘΕΩΡΗΘΗΚΕ:
ΜΠΟΥΣΙΟΣ ΔΗΜΗΤΡΙΟΣ Τοπογράφος Μηχανικός Τ.Ε.		
ΧΡΟΝΟΣ ΠΑΡΑΔΟΣΗΣ: ΦΕΒΡΟΥΑΡΙΟΣ 2022		