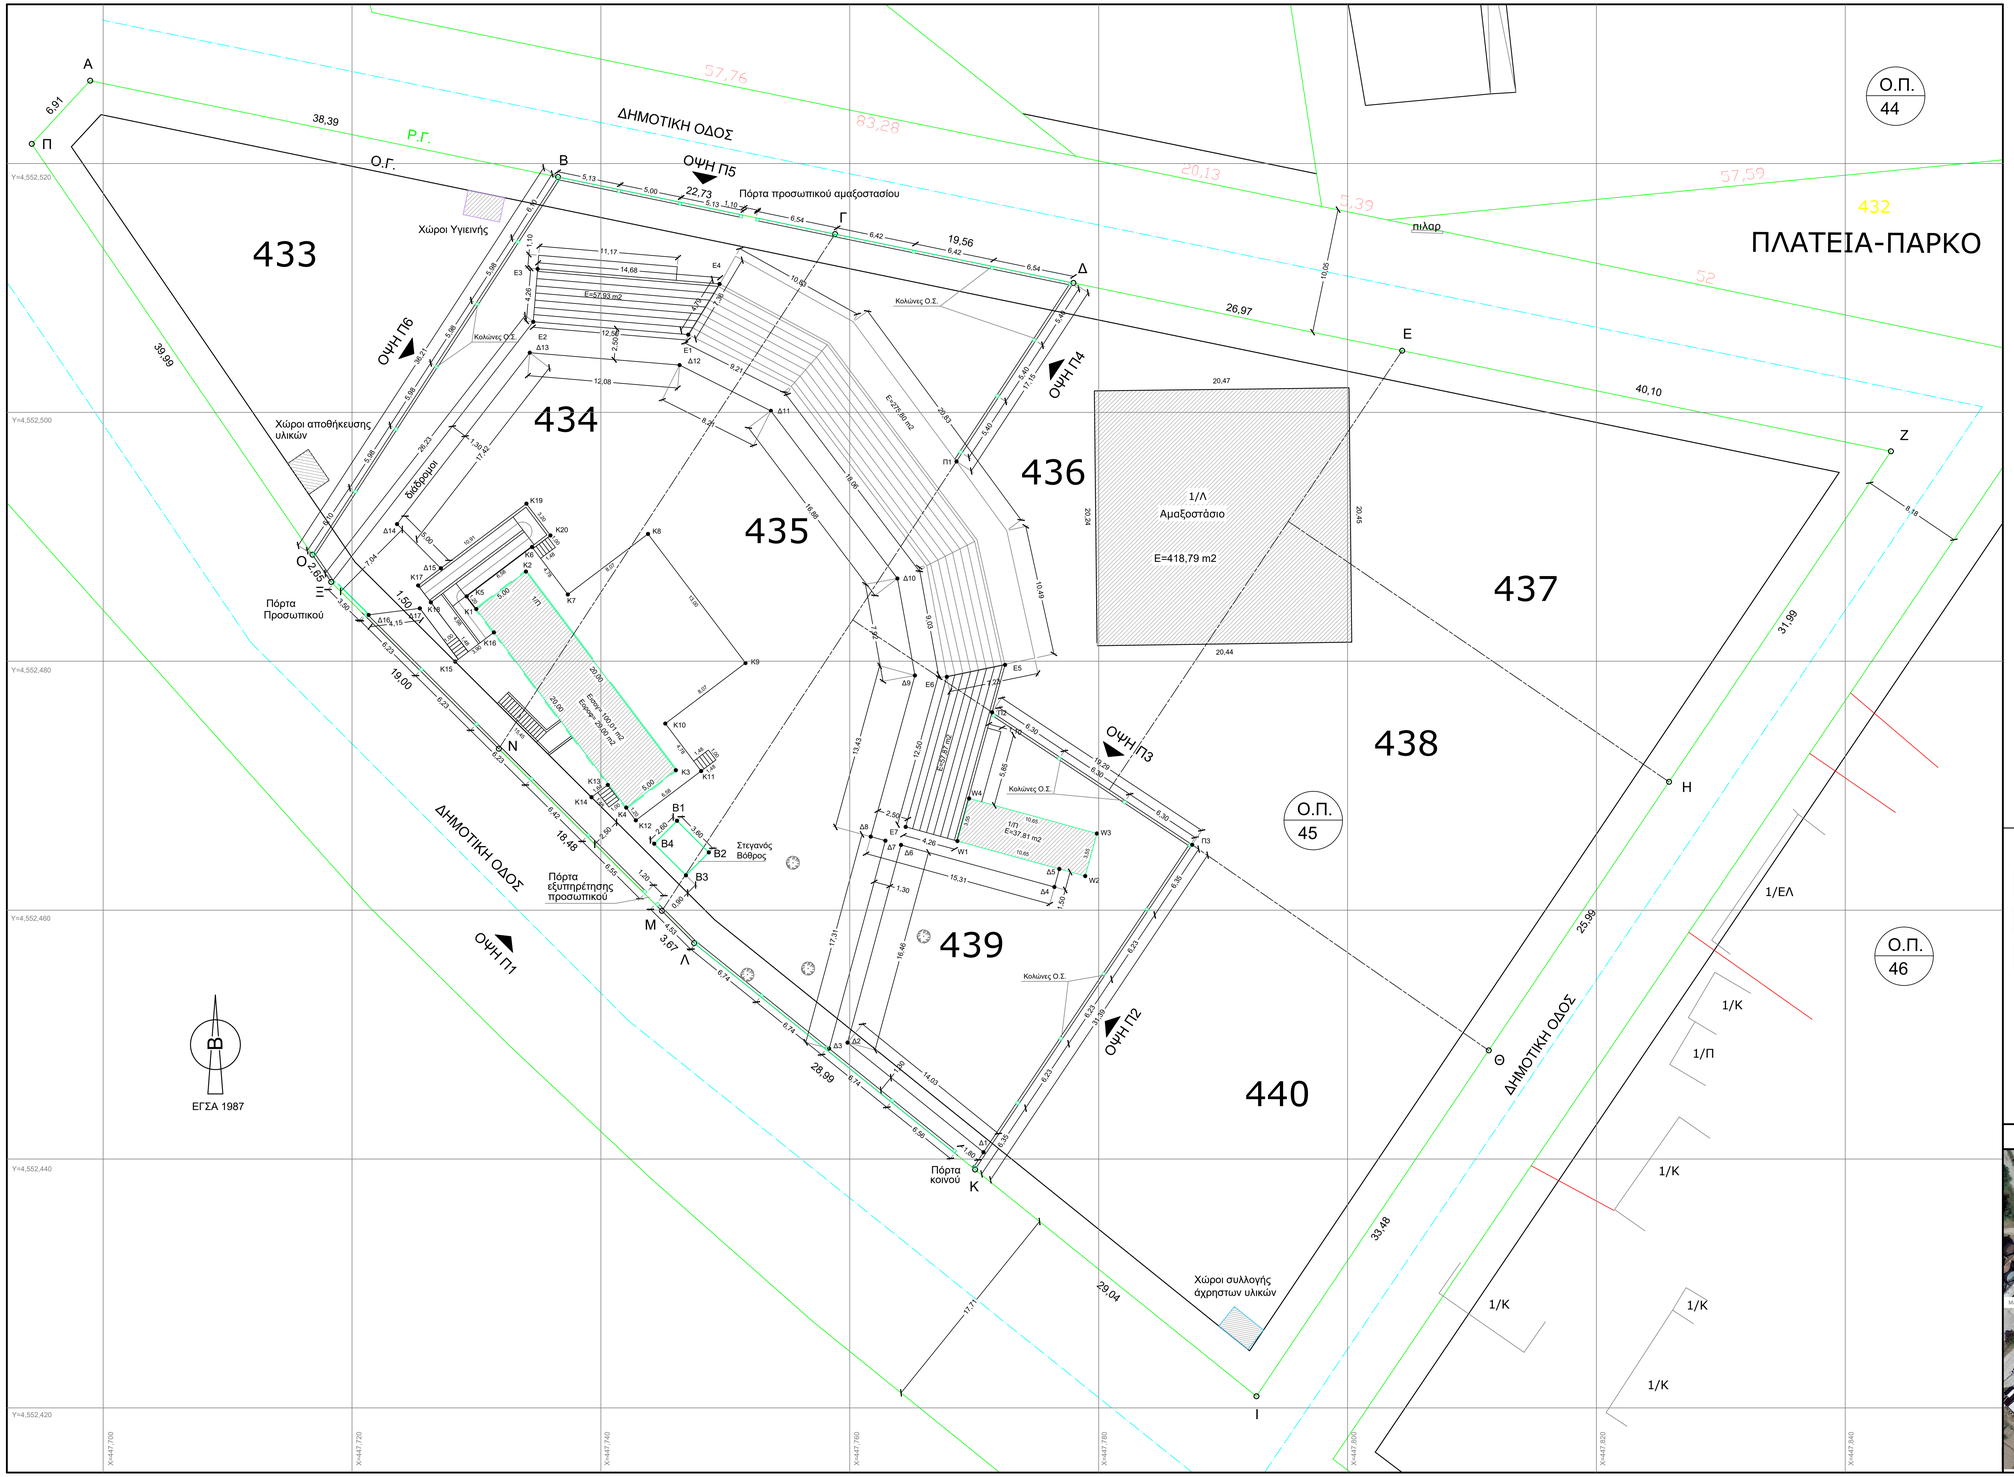

ΥΠΟΜΝΗΜΑ

- ΟΡΙΟ ΙΔΙΟΚΤΗΣΙΑΣ
- ΚΛΕΙΣΤΟΙ ΧΩΡΟΙ ΚΤΙΣΜΑΤΩΝ
- ΗΠΑΙΘΡΙΟΙ ΕΔΡΑΖΟΜΕΝΟΙ ΧΩΡΟΙ ΚΤΙΣΜΑΤΩΝ
- ΒΕΡΑΝΤΕΣ - ΜΠΑΛΚΟΝΙΑ
- Ο.Γ. ΟΙΚΟΔΟΜΙΚΗ ΓΡΑΜΜΗ
- Ρ.Γ. ΡΥΜΟΤΟΜΙΚΗ ΓΡΑΜΜΗ
- ΜΑΝΔΡΟΤΟΙΧΟΣ
- ΠΕΡΙΦΡΑΞΗ ΜΕ ΣΥΡΜΑΤΟΠΛΕΓΜΑ
- ΟΡΙΑ ΟΜΟΡΩΝ ΙΔΙΟΚΤΗΣΙΩΝ
- ΑΞΟΝΑΣ ΟΔΟΥ
- Φ1 :ΘΕΣΗ ΛΗΨΗΣ ΦΩΤΟΓΡΑΦΙΩΝ

ΟΔΟΙΠΟΡΙΚΟ ΣΚΑΡΙΦΗΜΑ (ΚΛ. 1/2.000)