
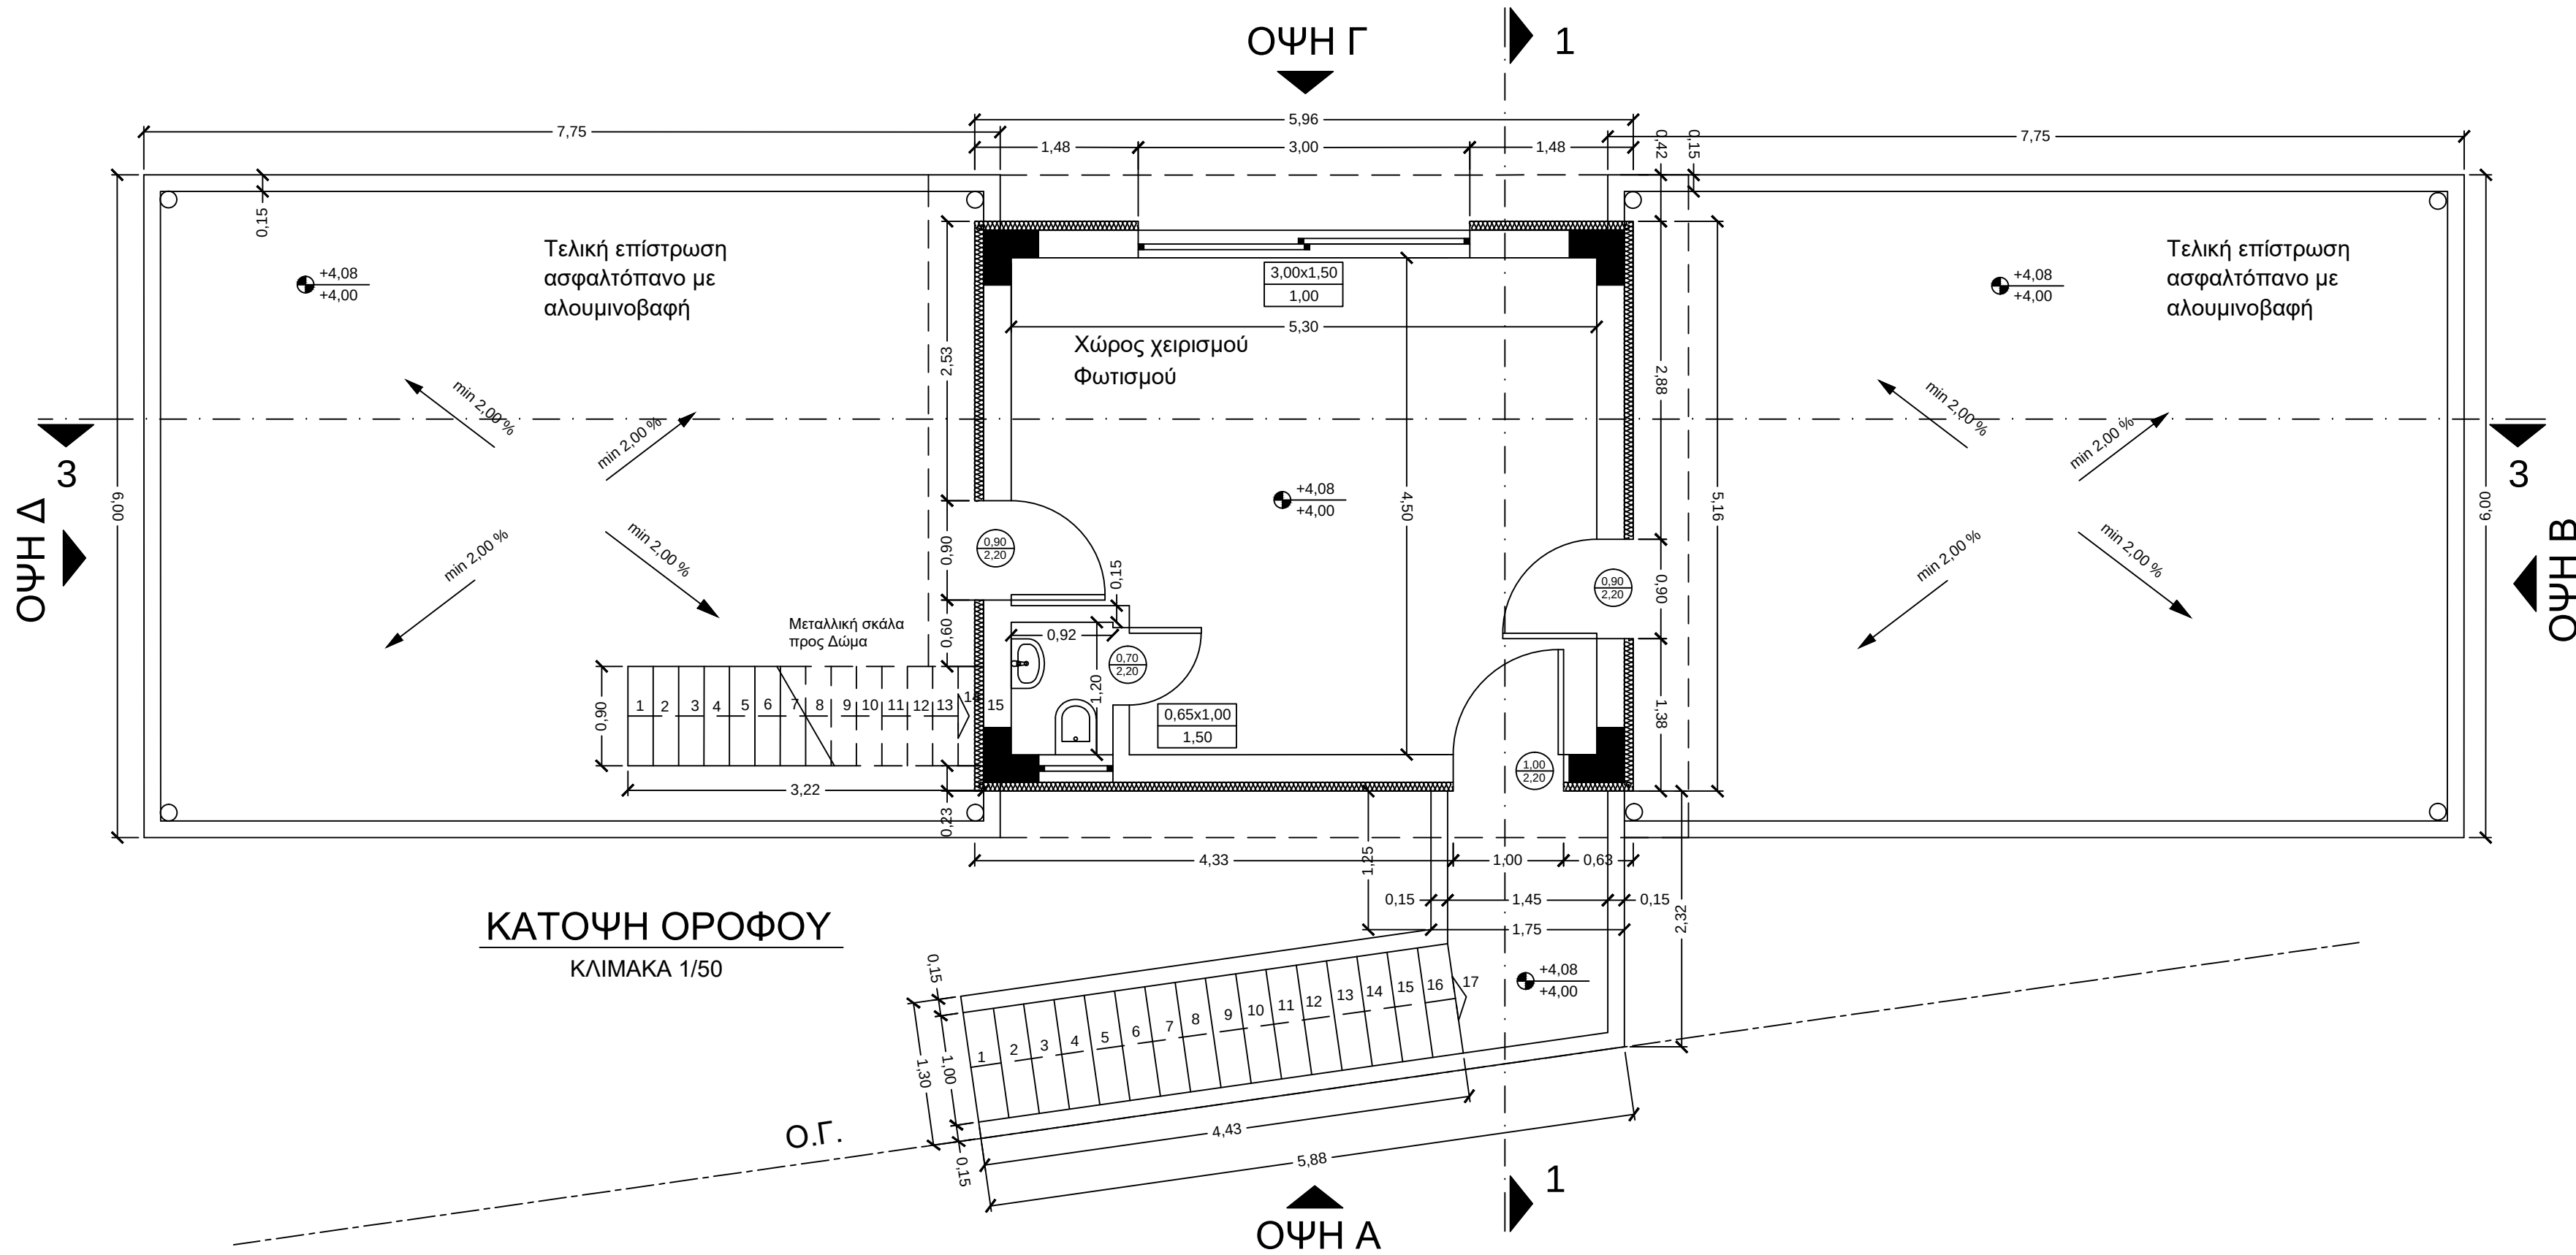


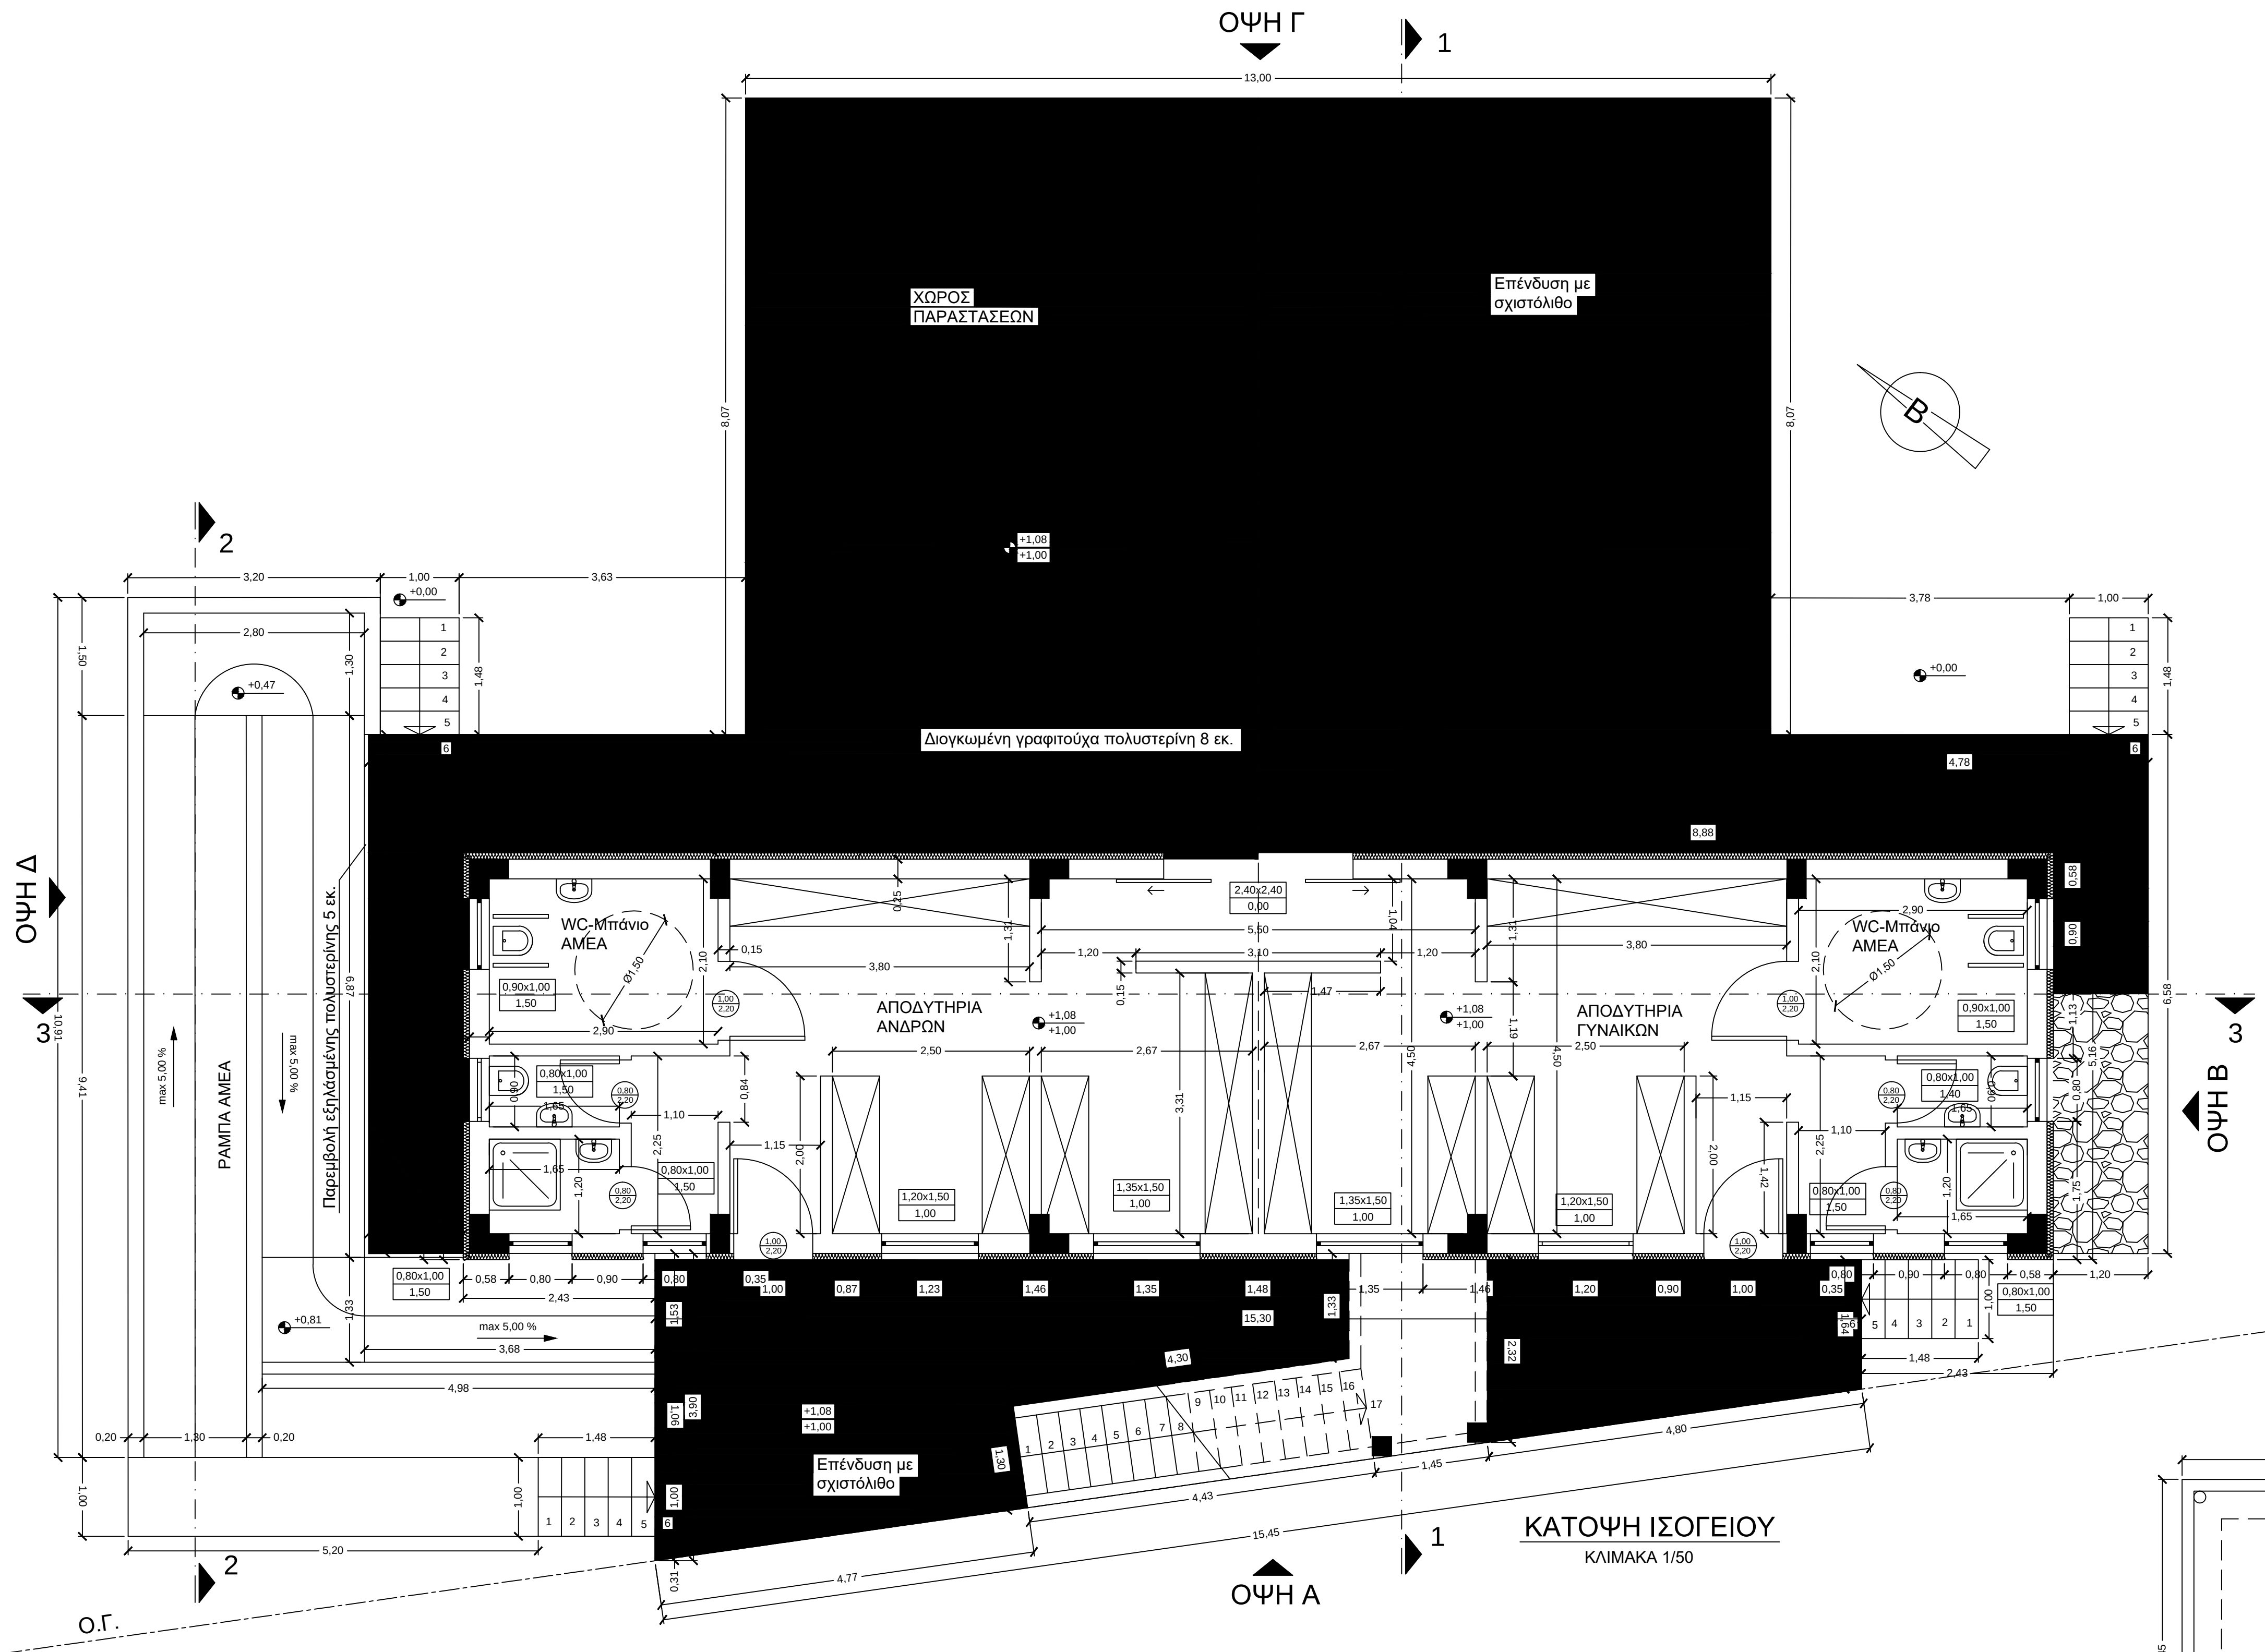


ΕΛΑΧΙΣΤΟ ΕΜΒΑΔΟ ΚΟΥΦΩΜΑΤΩΝ			
	Εμβαδό Χώρου	Ελάχιστο εμβαδό ανοιγμάτων (10%)	Εμβαδό κουφωμάτων
Αποδυτήρια Ανδρών:	30,15 m ²	3,02 m ²	3,36
Αποδυτήρια Γυναικών:	30,15 m ²	3,02 m ²	3,59
Δωμάτιο Χειρισμού:	22,40 m ²	2,24 m ²	4,50

ΥΠΟΜΝΗΜΑ	
ΣΥΜΒΟΛΙΣΜΟΙ ΘΥΡΩΝ:	ΠΛΑΤΟΣ ΥΨΟΣ
ΣΥΜΒΟΛΙΣΜΟΙ ΕΣΩΤΕΡΙΚΩΝ ΚΟΥΦΩΜΑΤΩΝ:	ΠΛΑΤΟΣ Χ ΨΥΦΟΣ ΨΥΦΟΣ ΤΙΣΣΙΑΣ
ΗΜΙΥΠΑΙΘΡΙΟΙ ΧΩΡΟΙ:	Η.Χ.
ΕΣΩΤΕΡΙΚΑ ΚΟΥΦΩΜΑΤΑ:	
ΟΙΚΟΔΟΜΙΚΗ ΓΡΑΜΜΗ:	

ΕΜΒΑΔΟΜΕΤΡΗΣΗ ΕΠΙΦΑΝΕΙΩΝ

Κ.Χ. ΙΣΟΓΕΙΟΥ: 100,01 m²
ΘΕΡΜΑΝΤΕΣ ΙΣΟΓΕΙΟΥ: 192,69 m²
Κ.Χ. ΟΡΟΦΟΥ: 29,00 m²
ΡΑΜΠΑ: 37,64 m²

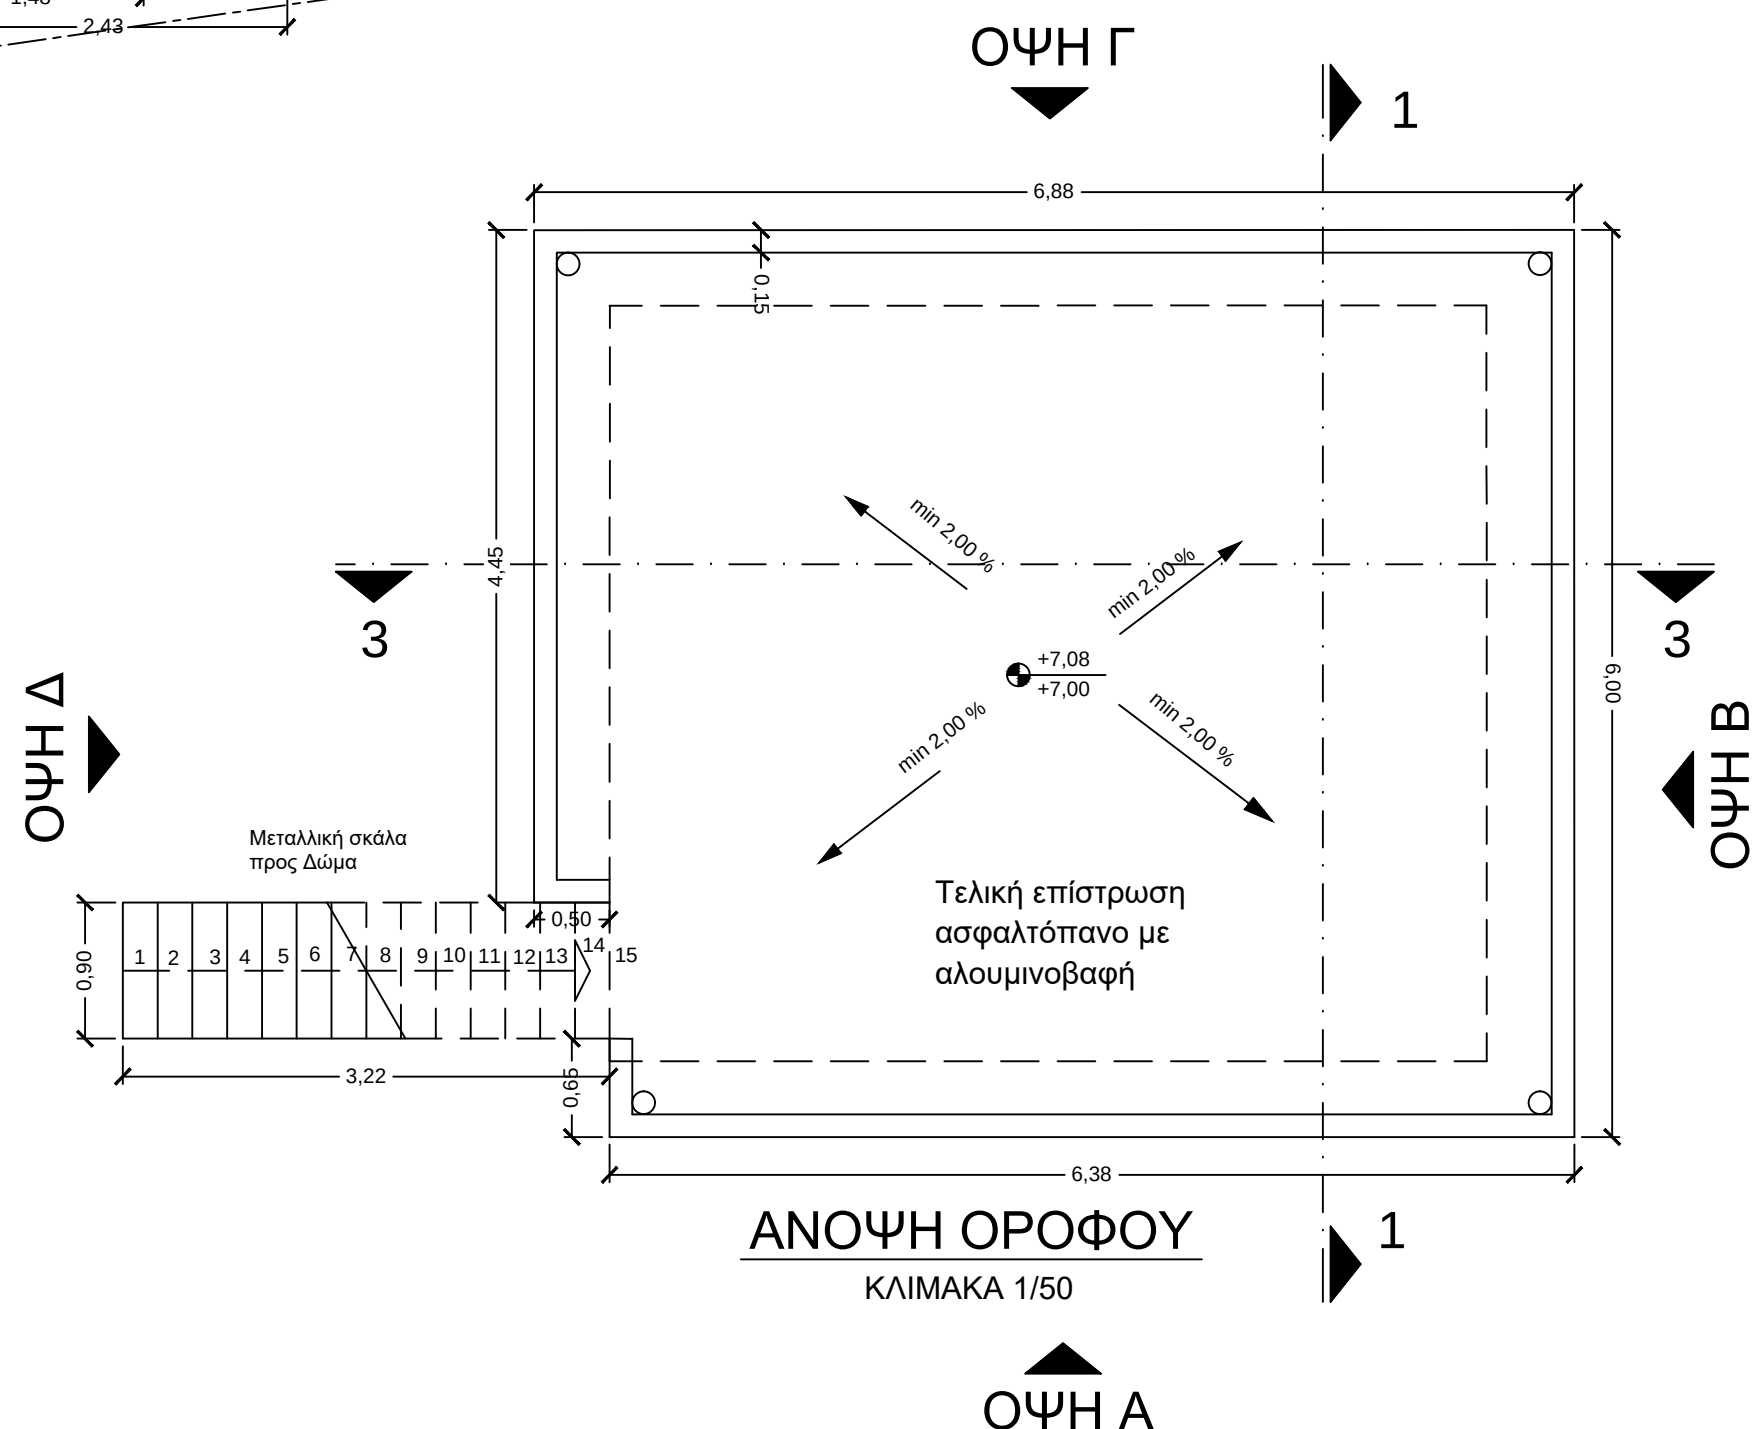

ΚΥΡΙΟΣ ΤΟΥ ΕΡΓΟΥ:	ΕΛΛΗΝΙΚΗ ΔΗΜΟΚΡΑΤΙΑ ΠΕΡΙΦΕΡΕΙΑ ΚΕΝΤΡΙΚΗΣ ΜΑΚΕΔΟΝΙΑΣ Π.Ε. ΣΕΡΡΩΝ ΔΗΜΟΣ ΗΡΑΚΛΕΙΑΣ
ΕΡΓΟ:	ΔΙΑΜΟΡΦΩΣΗ ΧΩΡΩΝ ΥΠΑΙΘΡΙΩΝ ΕΚΔΗΛΩΣΕΩΝ ΑΝΕΓΕΡΣΗ ΚΤΙΡΙΟΥ ΑΜΦΙΘΕΑΤΡΟΥ, ΠΡΟΣΘΗΚΕΣ ΚΕΡΚΙΔΩΝ ΚΑΙ ΚΤΙΡΙΟΥ WC ΜΕ ΠΕΡΙΦΡΑΣΗ ΚΑΙ ΜΕ ΠΕΡΙΦΡΑΣΗ ΚΑΙ ΣΤΕΓΑΝΟ ΒΟΘΡΟ.
ΘΕΣΗ:	ΟΙΚΟΠΕΔΑ ΥΠ' ΑΡ. 433, 434, 435, 436 ΟΙΚΟΠΕΔΑ ΥΠ' ΑΡ. 437, 438, 439, 440 ΣΤΟ Ο.Π. 45, ΣΚΟΤΟΥΣΣΑ ΣΕΡΡΩΝ ΔΗΜΟΣ ΗΡΑΚΛΕΙΑΣ Π.Ε. ΣΕΡΡΩΝ
ΜΕΛΕΤΗΤΗΣ:	ΣΑΒΒΑΚΗΣ ΚΩΝΣΤΑΝΤΙΝΟΣ ΔΙΠΛ. ΠΟΛΙΤΙΚΟΣ ΜΗΧΑΝΙΚΟΣ

ΑΡΙΘΜΟΣ ΣΧΕΔΙΟΥ	ΘΕΜΑ ΣΧΕΔΙΟΥ
A.1.1	ΑΡΧΙΤΕΚΤΟΝΙΚΗ ΜΕΛΕΤΗ ΒΑΣΙΚΟΥ ΚΤΙΡΙΟΥ ΚΑΤΟΨΕΙΣ
ΚΛΙΜΑΚΑ: 1:50	ΗΡΑΚΛΕΙΑ - ΜΑΪΟΣ 2023
Ο ΣΥΝΤΑΞΑΣ	ΘΕΩΡΗΘΗΚΕ
ΣΑΒΒΑΚΗΣ ΚΩΝ. ΚΩΝΣΤΑΝΤΙΝΟΣ ΠΟΛΙΤΙΚΟΣ ΜΗΧΑΝΙΚΟΣ Δ.Π.Θ. ΑΡ. Μ.Τ.Ε.Ε./ 116113 ΚΙΟΥΤΑΚΕΙΑΣ 2/ ΗΛΕΚΤΡΟΛΟΓΟΣ - ΣΕΡΡΩΝ Α.Φ.Μ. 129126402 - Δ.Ο.Υ. Α' ΣΕΡΡΩΝ	