

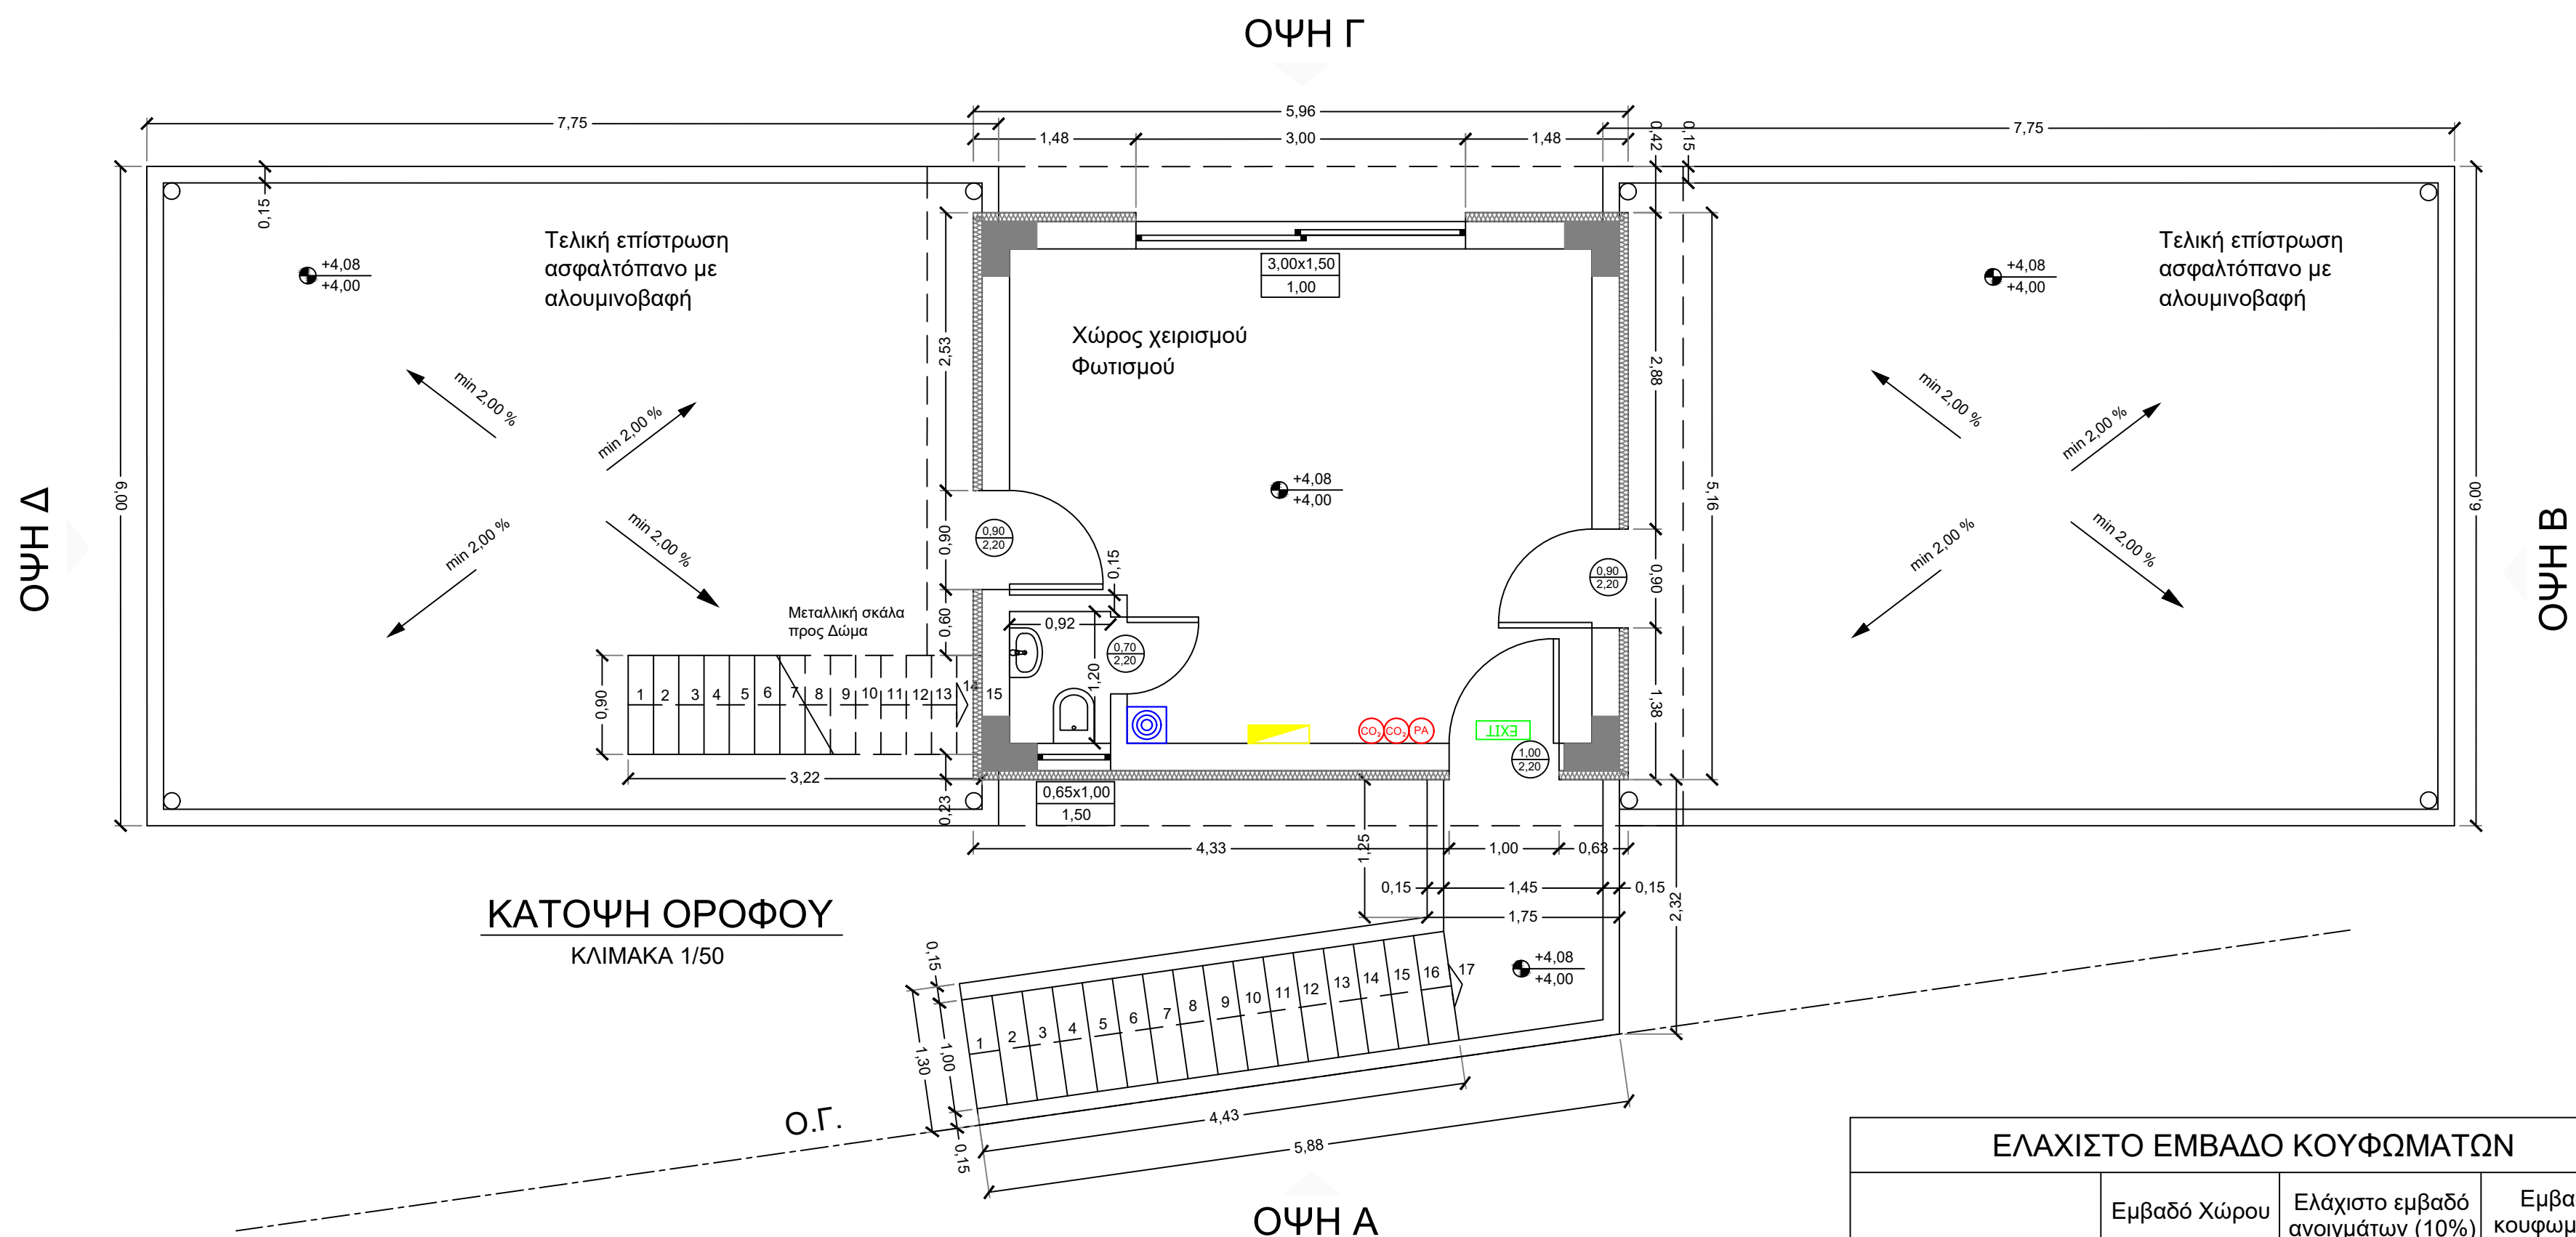


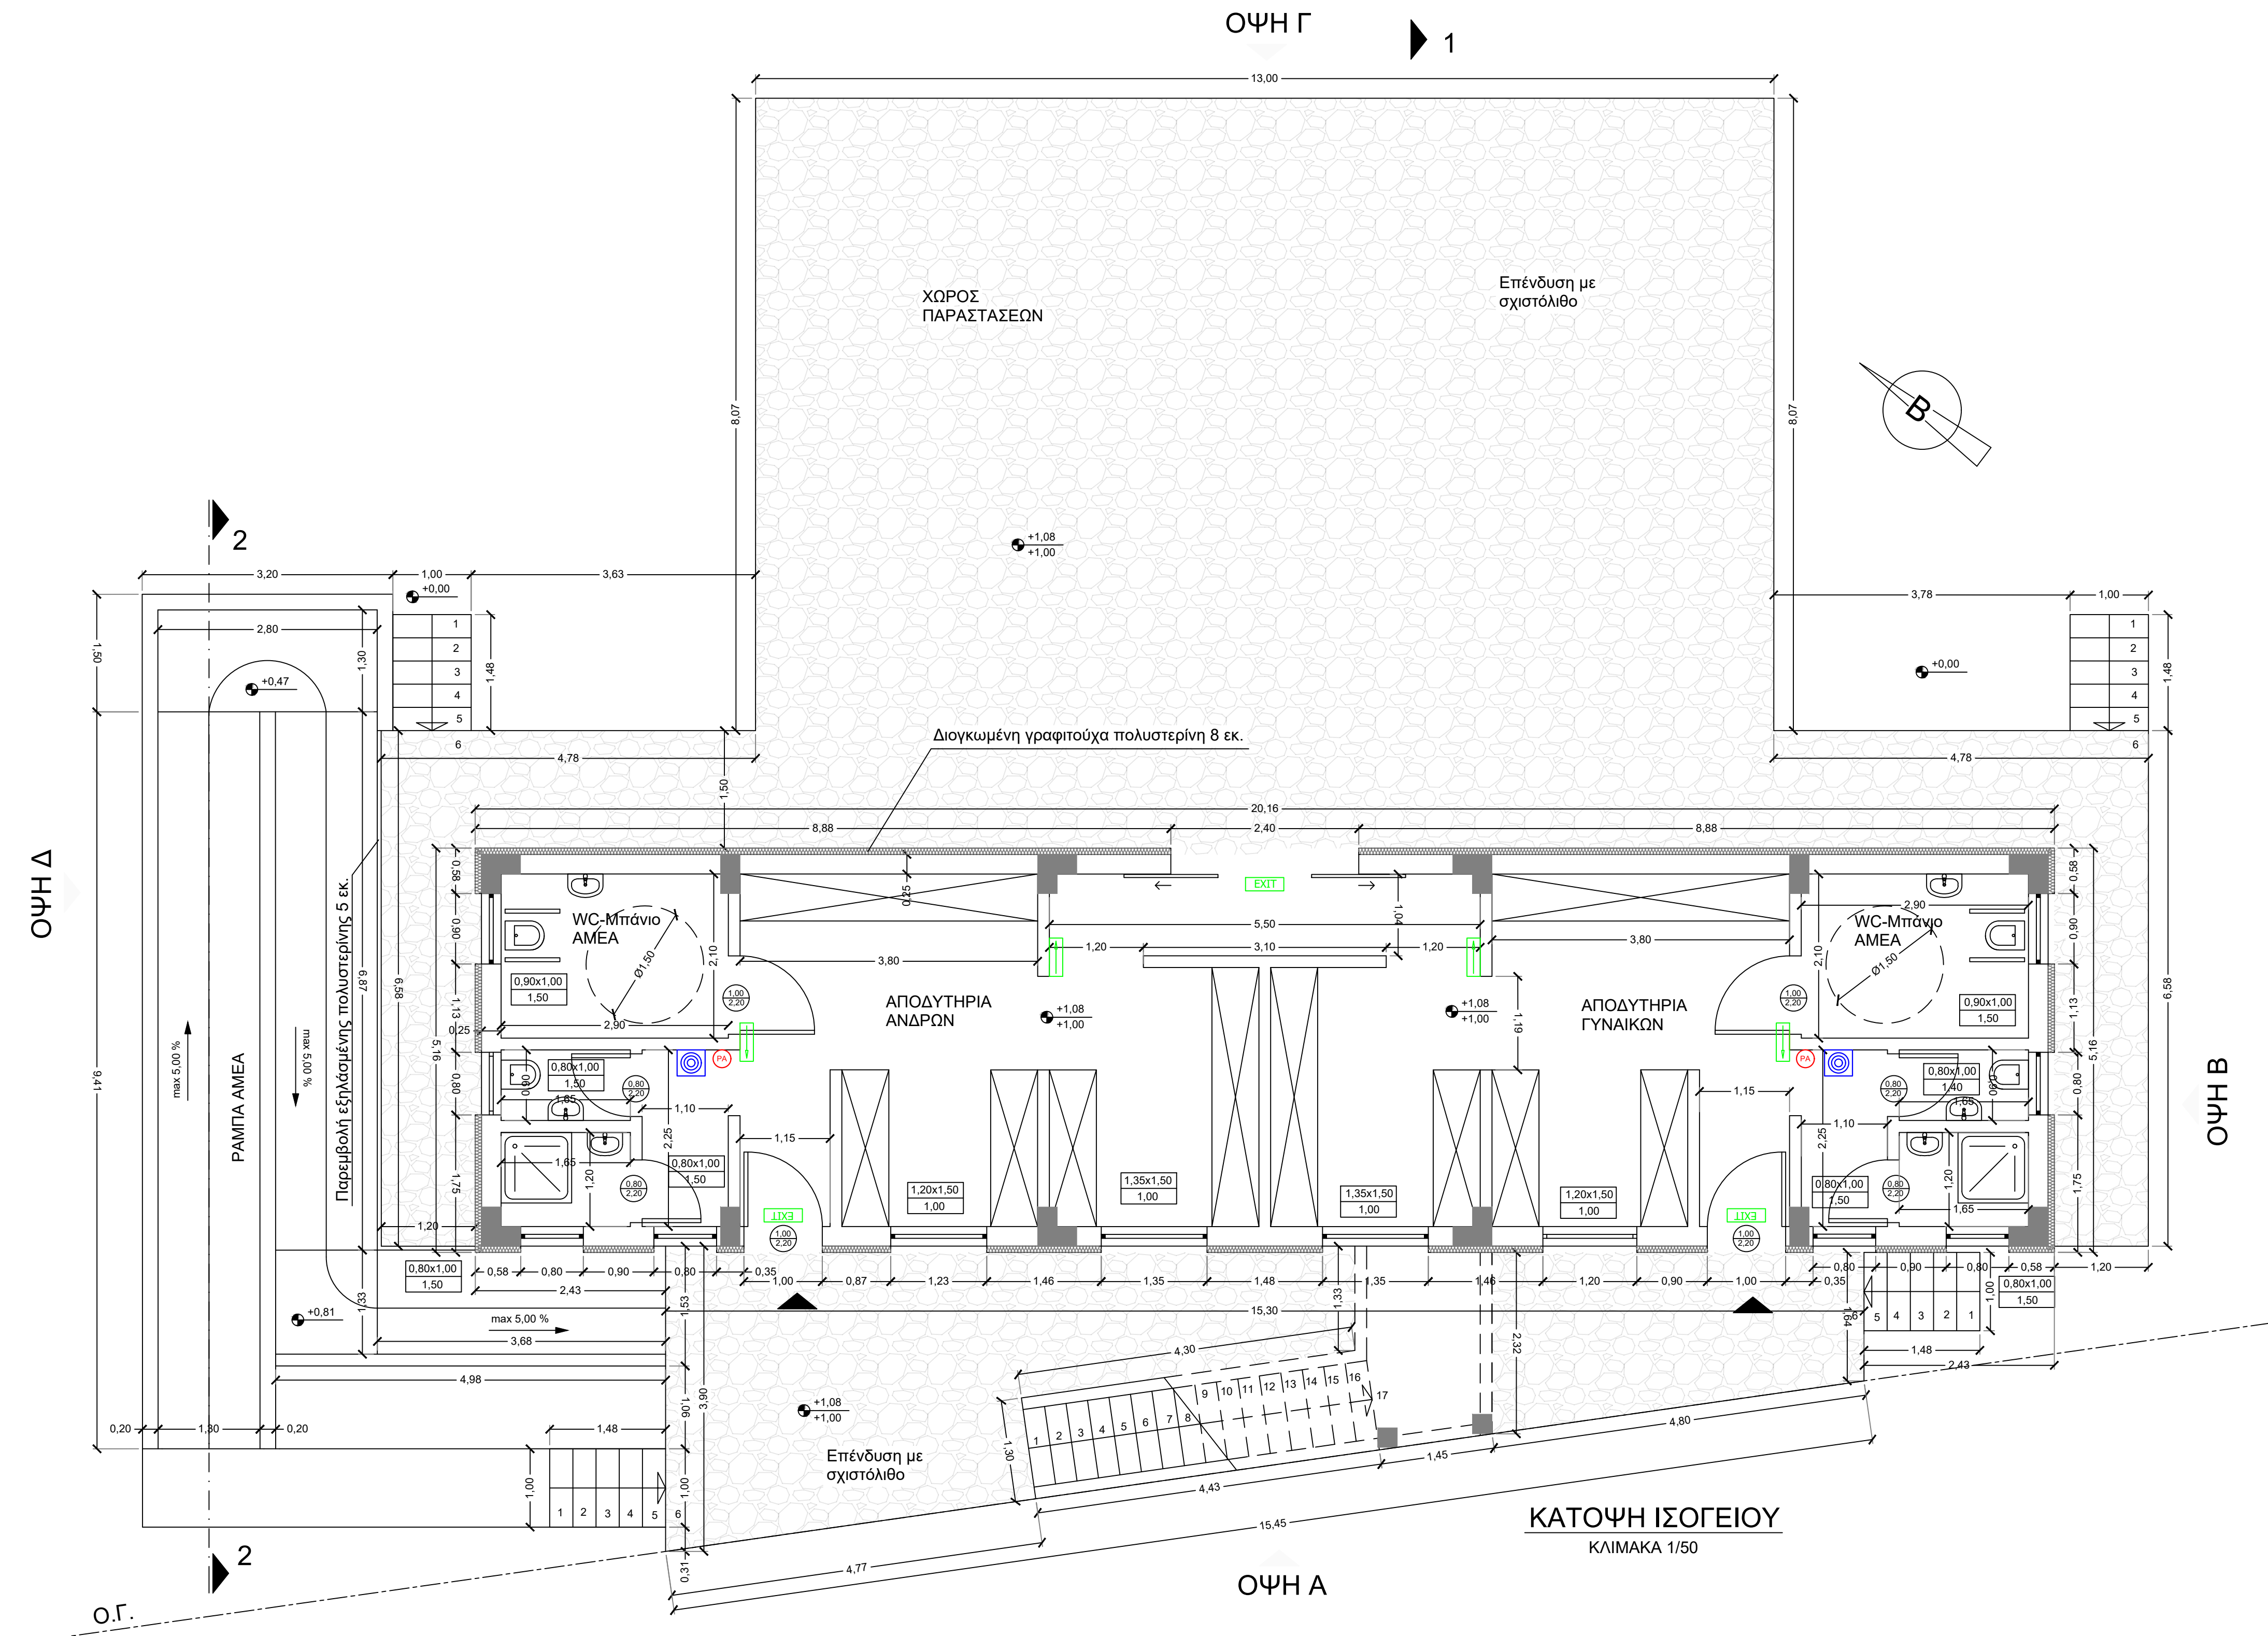

| ΕΛΑΧΙΣΤΟ ΕΜΒΑΔΟ ΚΟΥΦΩΜΑΤΩΝ |                      |                                  |                   |
|----------------------------|----------------------|----------------------------------|-------------------|
|                            | Εμβαδό Χώρου         | Ελάχιστο εμβαδό ανοιγμάτων (10%) | Εμβαδό κουφωμάτων |
| Αποδυτήρια Ανδρών:         | 30,15 m <sup>2</sup> | 3,02 m <sup>2</sup>              | 3,36              |
| Αποδυτήρια Γυναικών:       | 30,15 m <sup>2</sup> | 3,02 m <sup>2</sup>              | 3,59              |
| Δωμάτιο Χειρισμού:         | 22,40 m <sup>2</sup> | 2,24 m <sup>2</sup>              | 4,50              |

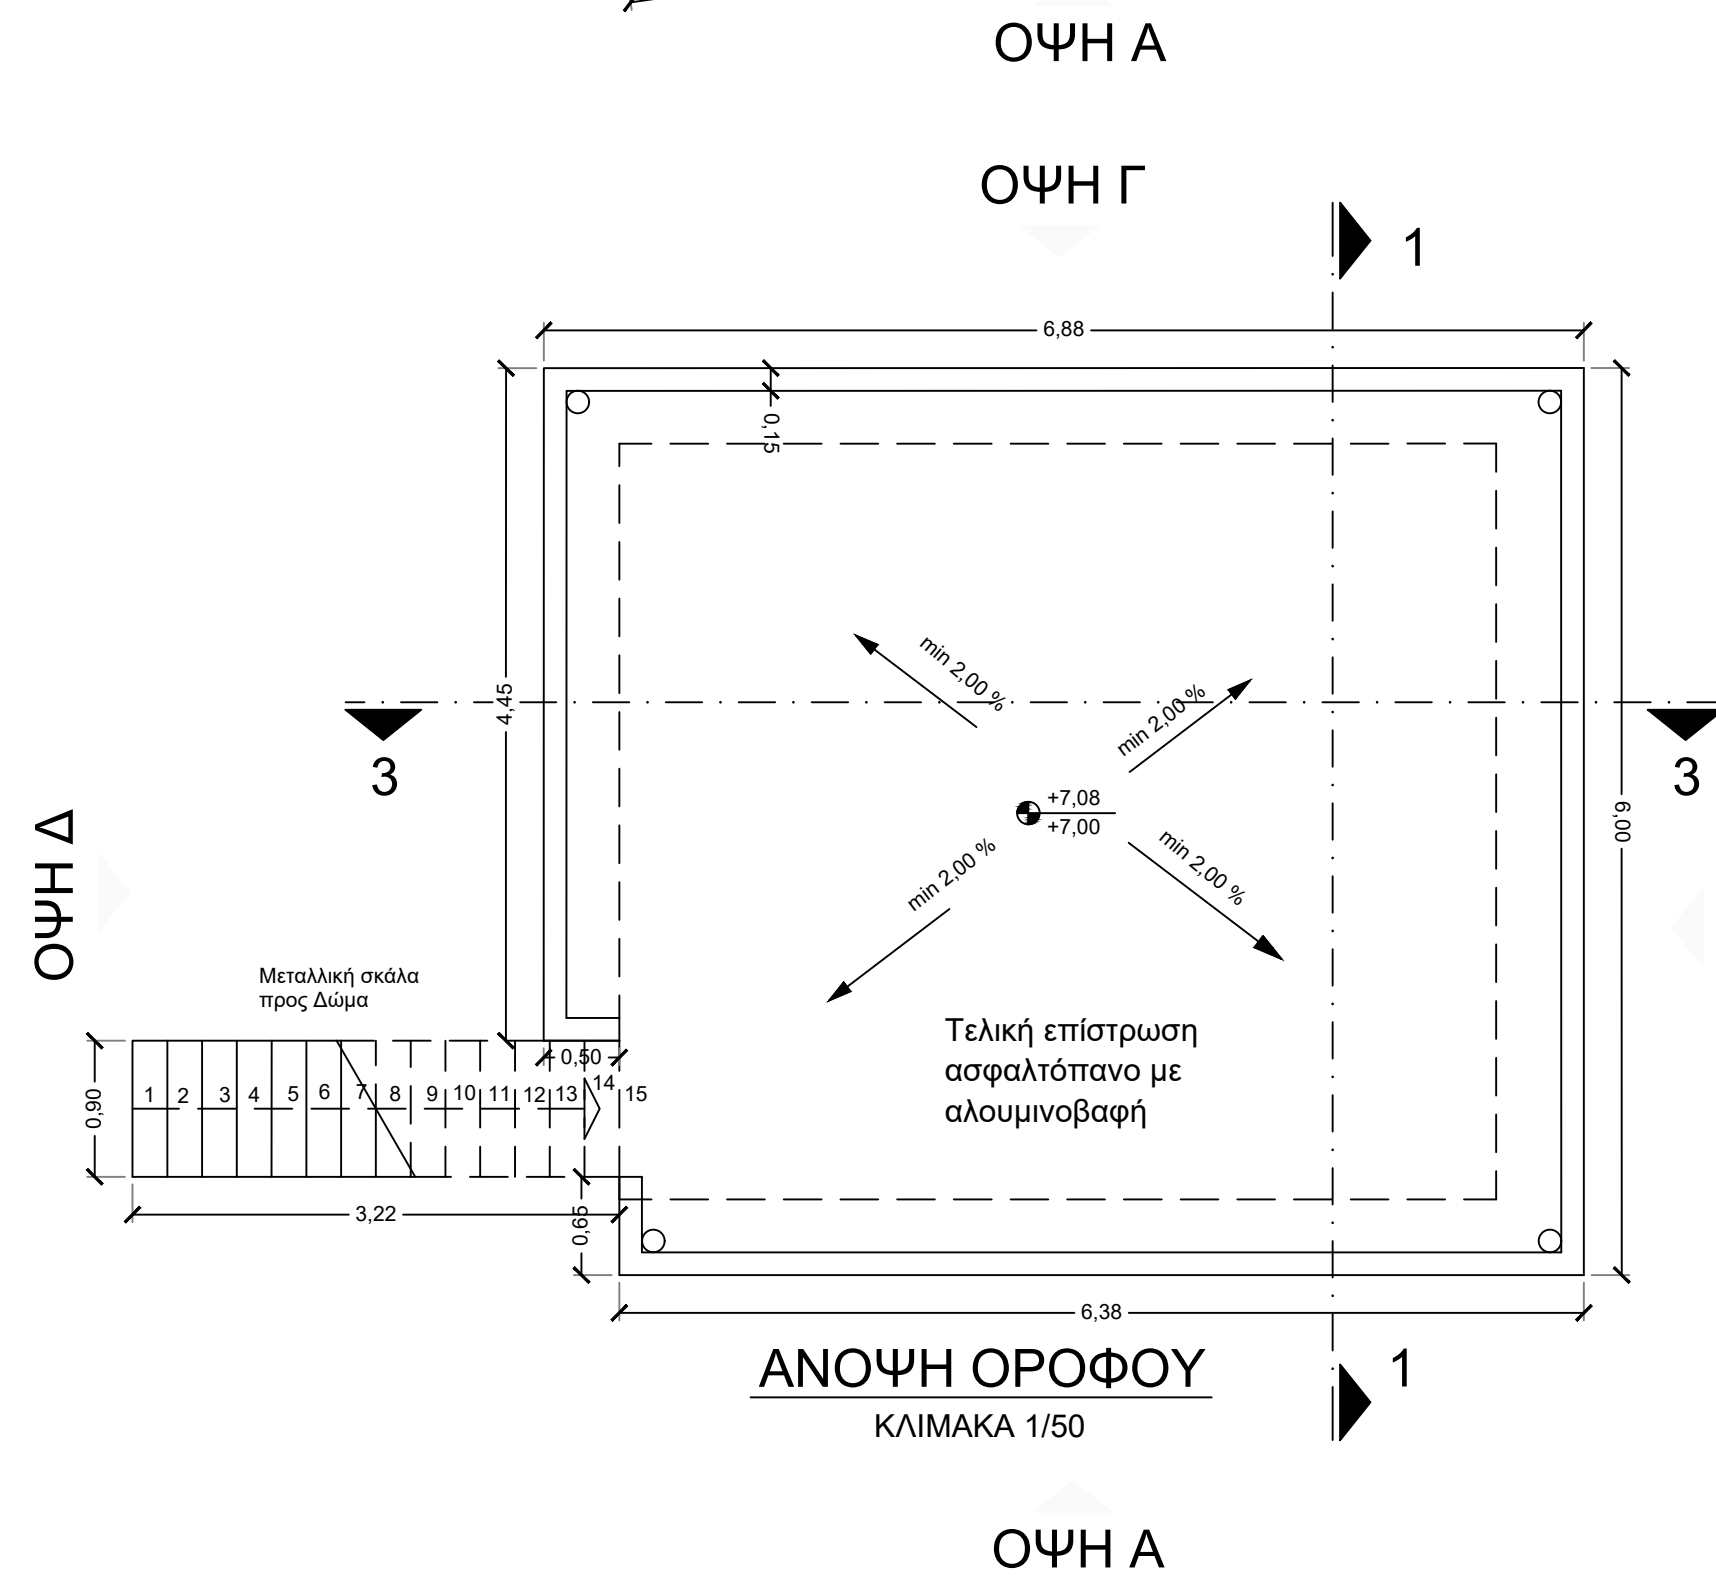

| ΥΠΟΜΝΗΜΑ                           |               |
|------------------------------------|---------------|
| ΣΥΜΒΟΛΙΣΜΟΙ ΘΥΡΩΝ:                 | ΠΛΑΤΟΣ        |
| ΣΥΜΒΟΛΙΣΜΟΙ ΕΣΩΤΕΡΙΚΩΝ ΚΟΥΦΩΜΑΤΩΝ: | ΠΛΑΤΟΣ & ΥΨΟΣ |
| ΗΜΥΠΝΑΙΩΡΙΟΙ ΧΩΡΟΙ:                | Η.Χ.          |
| ΕΣΩΤΕΡΙΚΑ ΚΟΥΦΩΜΑΤΑ:               |               |
| ΟΙΚΟΔΟΜΙΚΗ ΓΡΑΜΜΗ:                 |               |

ΕΜΒΑΔΟΜΕΤΡΗΣΗ ΕΠΙΦΑΝΕΙΩΝ  
Κ.Χ. ΙΣΟΓΕΙΟΥ: 100,01 m<sup>2</sup>  
ΒΕΡΑΝΤΕΣ ΙΣΟΓΕΙΟΥ: 192,09 m<sup>2</sup>  
Κ.Χ. ΟΡΟΦΟΥ: 29,00 m<sup>2</sup>

| ΥΠΟΜΝΗΜΑ               |                                                  |                    |                                   |
|------------------------|--------------------------------------------------|--------------------|-----------------------------------|
| ΗΛΕΚΤΡΟΛΟΓΙΚΟΣ ΠΙΝΑΚΑΣ |                                                  | ΠΥΡΟΣΒΕΣΤΙΚΗ ΦΟΛΙΑ |                                   |
| ΕΞΙΤ                   | ΑΥΤΟΝΟΜΟ ΦΩΤΙΣΤΙΚΟ ΕΝΔΕΙΞΗΣ ΤΕΛΙΚΗΣ ΘΥΡΑΣ ΕΞΟΔΟΥ | ΡΑ                 | ΠΥΡΟΣΒΕΣΤΗΡΑΣ ΞΗΡΑΣ ΣΚΟΝΗΣ 6kg    |
|                        | ΑΥΤΟΝΟΜΟ ΦΩΤΙΣΤΙΚΟ ΕΝΔΕΙΞΗΣ ΚΑΤΕΥΘΥΝΣΗΣ ΕΞΟΔΟΥ   | CO <sub>2</sub>    | ΠΥΡΟΣΒΕΣΤΗΡΑΣ CO <sub>2</sub> 5kg |

|                   |   |
|-------------------|---|
| ΚΥΡΙΟΣ ΤΟΥ ΕΡΓΟΥ: | ΕΛΛΗΝΙΚΗ ΔΗΜΟΚΡΑΤΙΑ<br>ΠΕΡΙΦΕΡΕΙΑ ΚΕΝΤΡΙΚΗΣ ΜΑΚΕΔΟΝΙΑΣ<br>Π.Ε. ΣΕΡΡΩΝ<br>ΔΗΜΟΣ ΗΡΑΚΛΕΙΑΣ            |
| ΕΡΓΟ:             | ΔΙΑΜΟΡΦΩΣΗ ΧΩΡΟΥ<br>ΥΠΑΙΘΡΙΩΝ ΕΚΔΗΛΩΣΕΩΝ                                                            |
| ΘΕΣΗ:             | ΟΙΚΟΠΕΔΑ ΥΠ' ΑΡ. 434, 435, 436, 439<br>ΣΤΟ Ο.Π. 45, ΣΚΟΤΟΥΣΣΑ ΣΕΡΡΩΝ<br>ΔΗΜΟΣ ΗΡΑΚΛΕΙΑΣ Π.Ε. ΣΕΡΡΩΝ |
| ΜΕΛΕΤΗΤΗΣ:        | ΜΠΙΤΖΕΛΗΣ ΕΥΣΤΡΑΤΙΟΣ<br>ΔΙΠΛ. ΗΛΕΚΤΡΟΛΟΓΟΣ ΜΗΧΑΝΙΚΟΣ                                                |

|   |                                                         |
|---|---------------------------------------------------------|
| ΑΡΙΘΜΟΣ ΣΧΕΔΙΟΥ   | ΘΕΜΑ ΣΧΕΔΙΟΥ                                            |
| ΕΠ-1   | ΕΝΕΡΓΗΤΙΚΗ ΠΥΡΟΠΡΟΣΤΑΣΙΑ<br>ΒΑΣΙΚΟΥ ΚΤΙΡΙΟΥ<br>ΚΑΤΟΨΕΙΣ |
| ΚΛΙΜΑΚΑ: 1:50   | ΣΕΡΡΕΣ - ΦΕΒΡΟΥΑΡΙΟΣ 2023                               |
| Ο ΣΥΝΤΑΣΑΣ   | ΘΕΩΡΗΘΗΚΕ                                               |
| ΜΠΙΤΖΕΛΗΣ Θ. ΕΥΣΤΡΑΤΙΟΣ<br>ΔΙΠΛ. ΗΛΕΚΤΡΟΛΟΓΟΣ ΜΗΧΑΝΙΚΟΣ<br>ΜΕΛΟΣ Τ.Ε.Ε. Α.Μ. 92100<br>Α.Ε. ΑΡΙΘΡΟΣ 44 - ΣΕΡΡΕΣ<br>ΤΗΛ. 697456682 mail: bitzelis@gmail.com<br>ΑΦΜ 127120025 ΔΟΥ: ΣΕΡΡΩΝ |                                                         |