
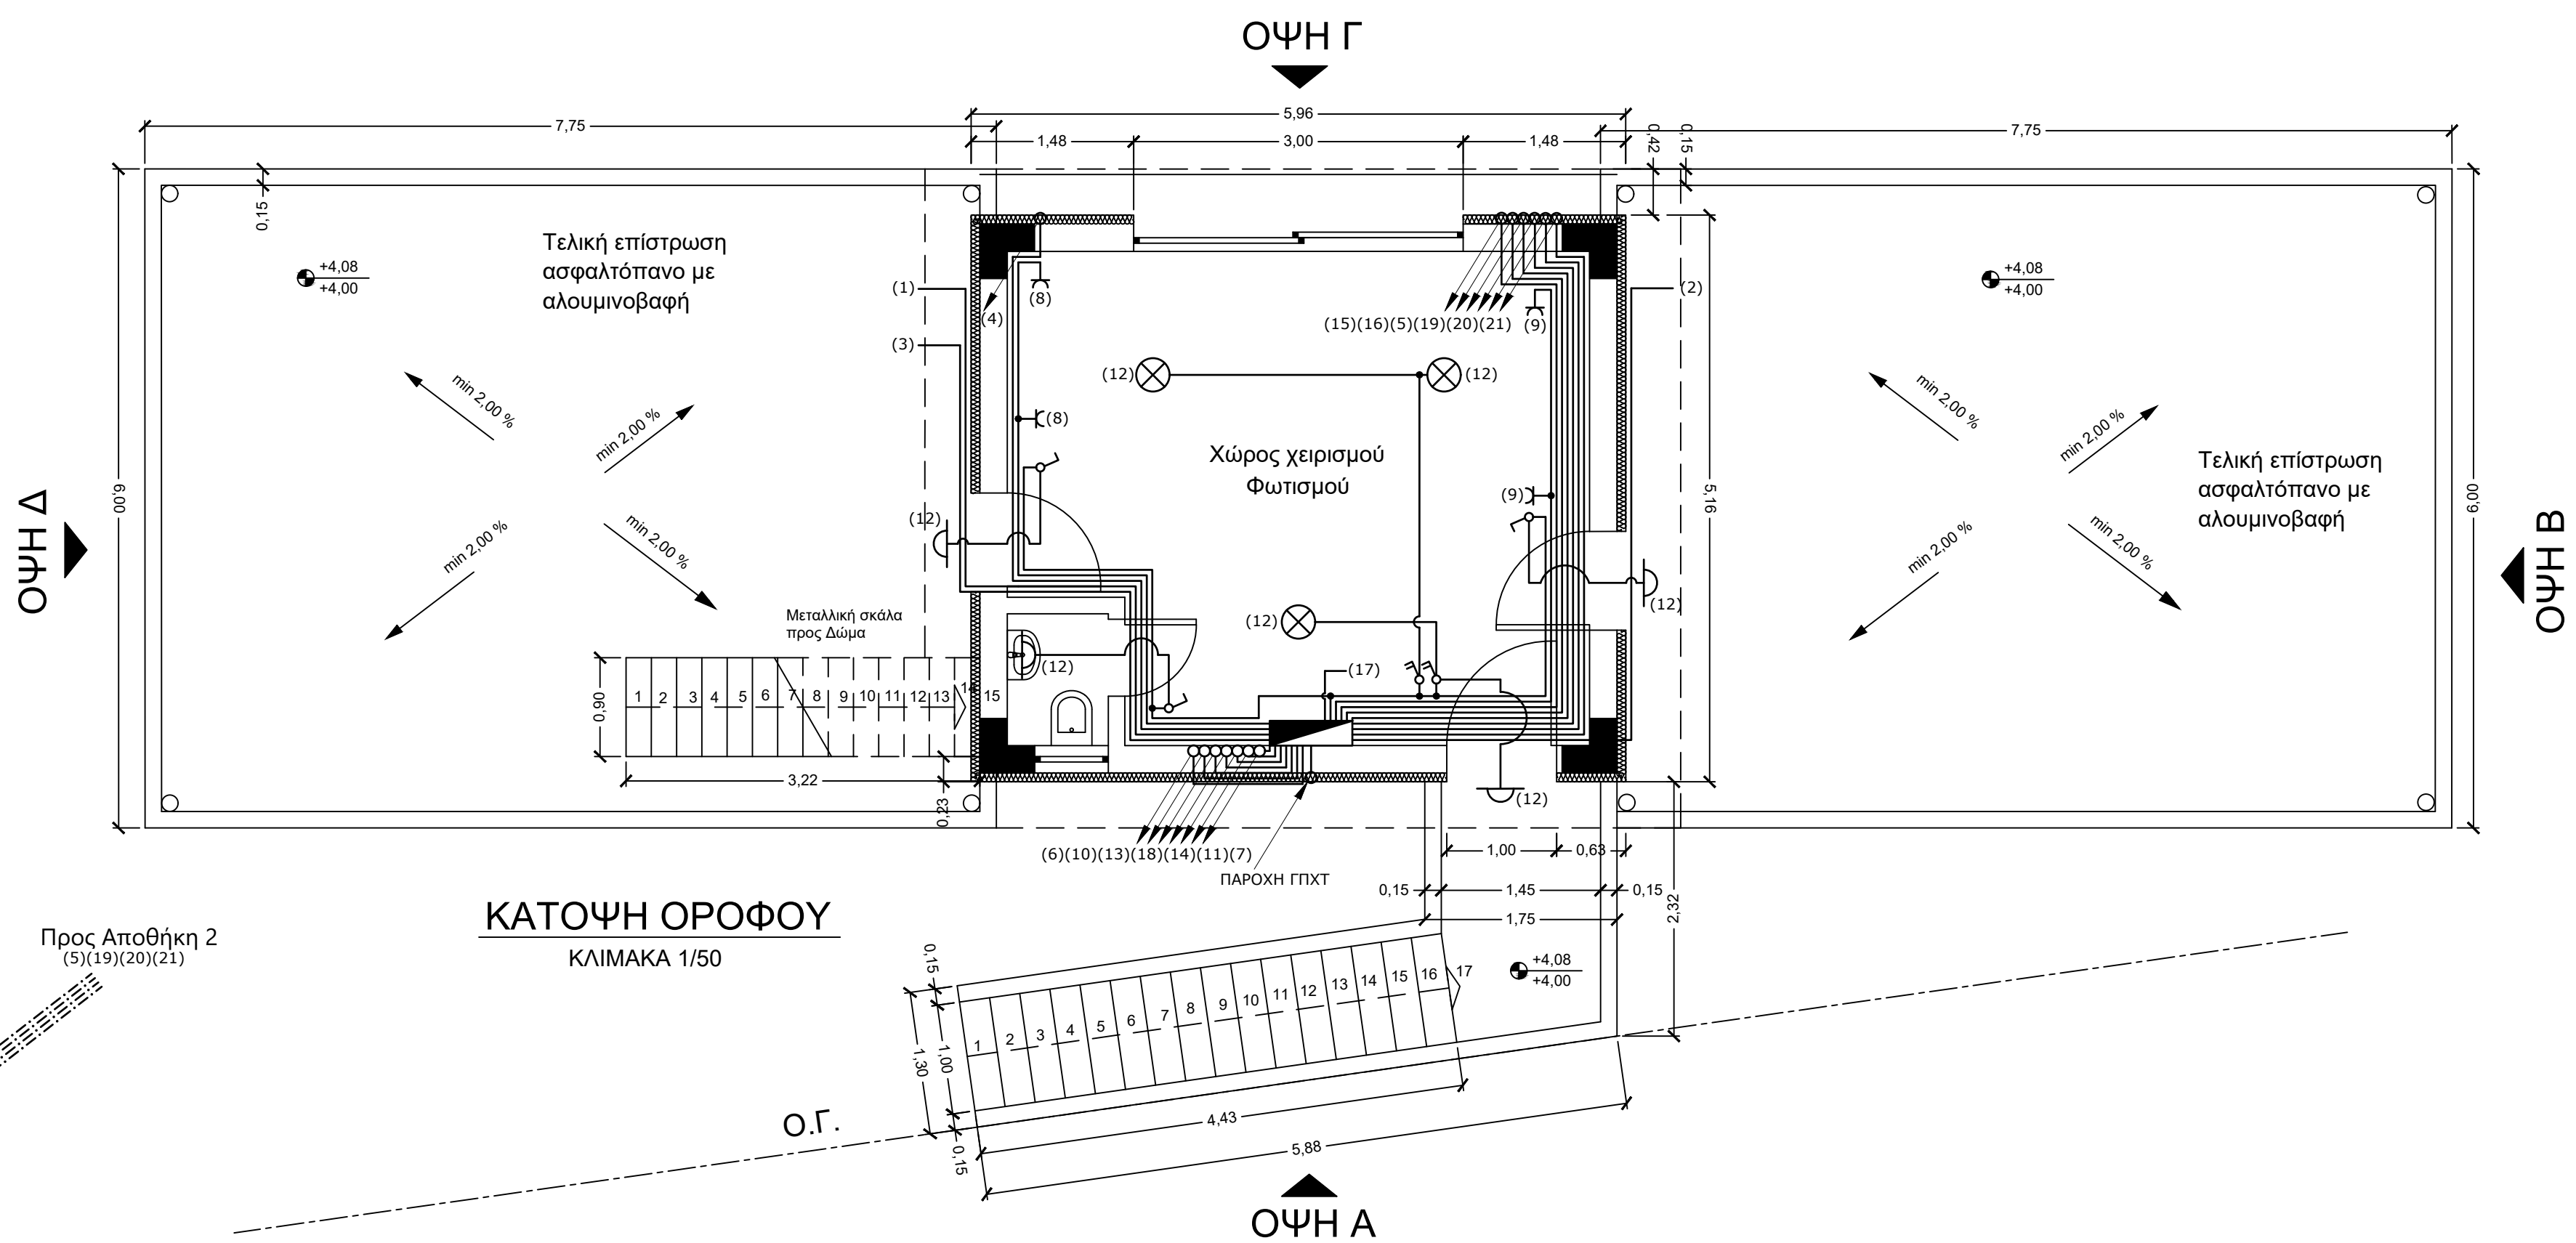


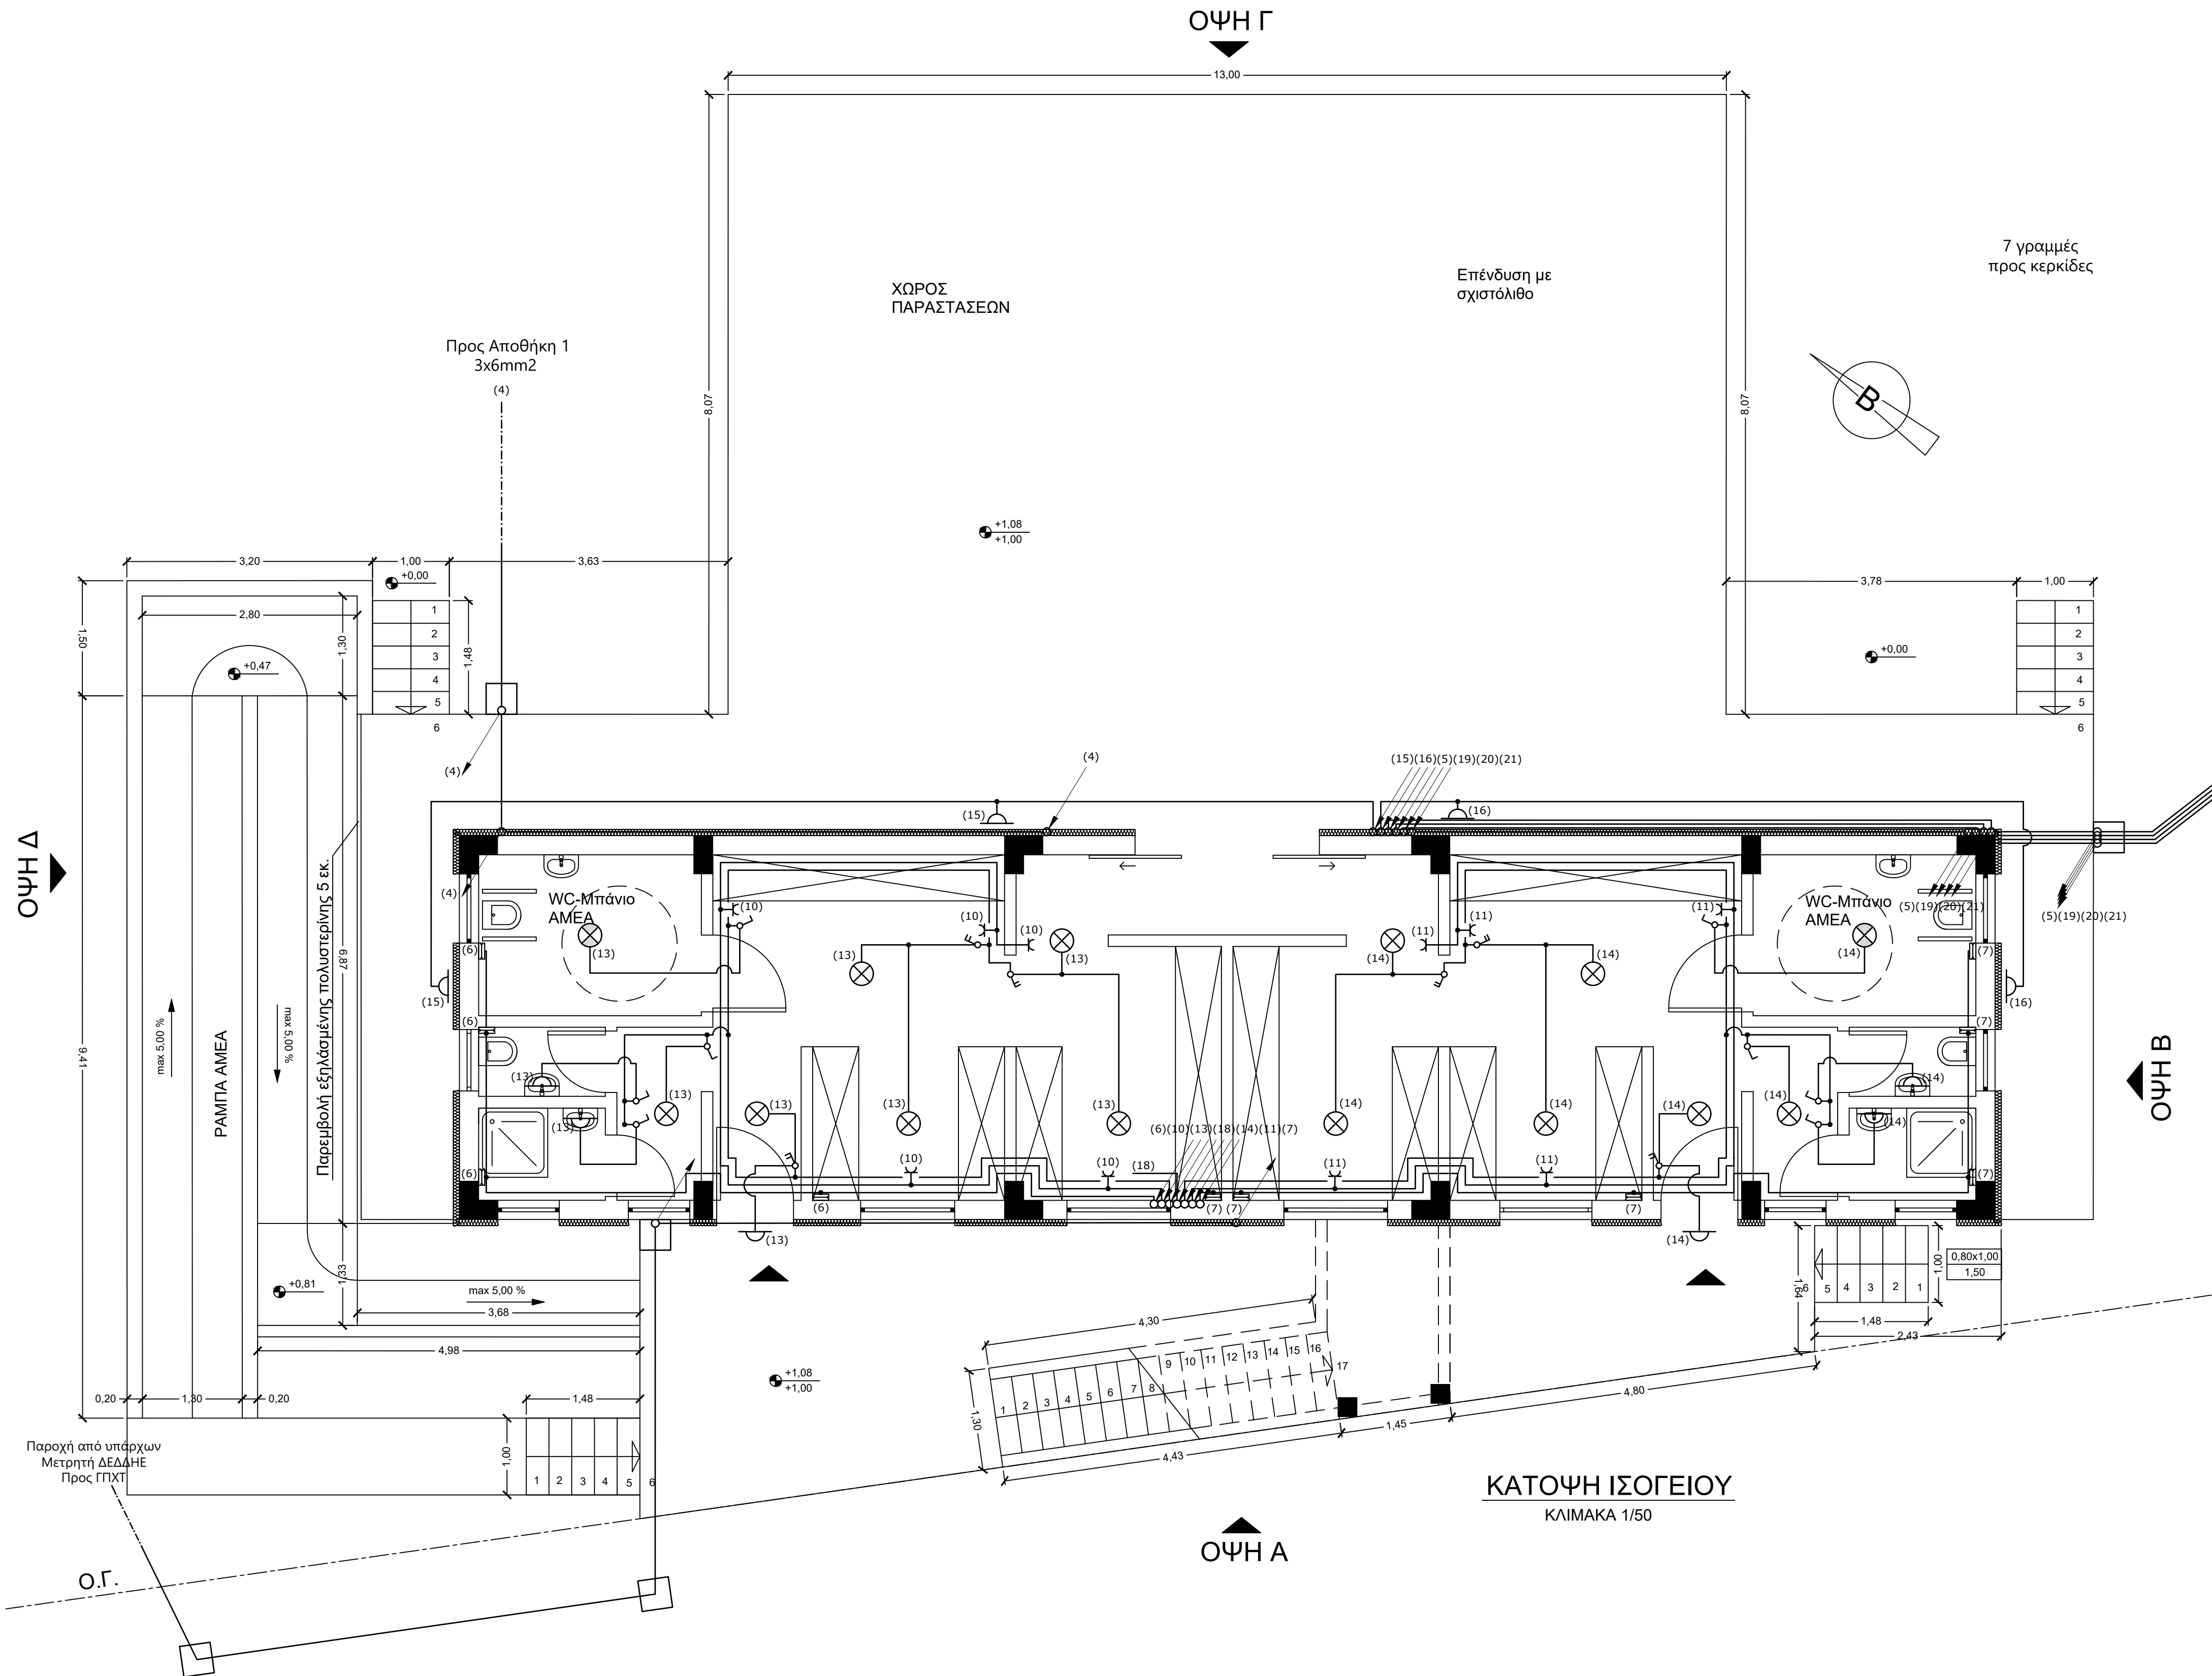

ΥΠΟΜΝΗΜΑ			
	ΦΩΤΙΣΤΙΚΟ ΣΩΜΑ ΟΡΟΦΗΣ - ΣΤΕΦΑΝΟ		ΓΕΝΙΚΟΣ ΠΙΝΑΚΑΣ ΔΙΑΝΟΜΗΣ
	ΦΩΤΙΣΤΙΚΟ ΣΩΜΑ ΕΠΙΠΛΩΟ - ΣΤΕΦΑΝΟ		ΗΛΕΚΤΡΙΚΟΣ ΘΕΡΜΟΣΙΦΩΝΑΣ
	ΔΙΑΚΟΠΤΗΣ ΑΠΛΟΣ		ΔΙΠΟΛΙΚΟΣ ΔΙΑΚΟΠΤΗΣ ΦΟΡΤΙΟΥ
	ΔΙΑΚΟΠΤΗΣ ΔΙΠΛΟΣ		ΜΙΚΡΟΑΥΤΟΜΑΤΟΣ
	ΡΕΥΜΑΤΟΔΟΤΗΣ ΣΥΝΚΟ ΑΠΛΟΣ - ΣΤΕΦΑΝΟΣ		ΔΙΑΚΟΠΤΗΣ ΔΙΑΦΥΓΗΣ ΕΝΤΑΣΕΩΣ
	ΔΙΑΚΑΛΩΔΟΣΗ ΑΓΩΓΩΝ (ΜΠΟΥΛΑΤ)		ΑΣΦΑΛΕΙΑ ΤΗΣΕΩΣ
	ΓΡΑΜΜΗ (ΑΓΩΓΩΝ) ΤΡΟΦΟΔΟΣΙΑΣ		ΕΝΔΕΙΚΤΙΚΗ ΛΥΧΝΙΑ

ΚΥΡΙΟΣ ΤΟΥ ΕΡΓΟΥ:	ΕΛΛΗΝΙΚΗ ΔΗΜΟΚΡΑΤΙΑ ΠΕΡΙΦΕΡΕΙΑ ΚΕΝΤΡΙΚΗΣ ΜΑΚΕΔΟΝΙΑΣ Π.Ε. ΣΕΡΡΩΝ ΔΗΜΟΣ ΗΡΑΚΛΕΙΑΣ
ΕΡΓΟ:	ΔΙΑΜΟΡΦΩΣΗ ΧΩΡΟΥ ΥΠΑΙΘΥΡΙΩΝ ΕΚΔΗΛΩΣΕΩΝ
ΘΕΣΗ:	ΟΙΚΟΠΕΔΑ ΥΠ' ΑΡ. 434, 435, 436, 439 ΣΤΟ Ο.Π. 45, ΣΚΟΤΟΥΣΣΑ ΣΕΡΡΩΝ ΔΗΜΟΣ ΗΡΑΚΛΕΙΑΣ Π.Ε. ΣΕΡΡΩΝ
ΜΕΛΕΤΗΤΗΣ:	ΜΠΙΤΖΕΛΗΣ ΕΥΣΤΡΑΤΙΟΣ ΔΙΠΛ. ΗΛΕΚΤΡΟΛΟΓΟΣ ΜΗΧΑΝΙΚΟΣ

ΑΡΙΘΜΟΣ ΣΧΕΔΙΟΥ	ΘΕΜΑ ΣΧΕΔΙΟΥ
ΗΛ-1	ΗΛΕΚΤΡΟΛΟΓΙΚΑ ΒΑΣΙΚΟΥ ΚΤΙΡΙΟΥ ΚΑΤΟΨΕΙΣ
ΚΛΙΜΑΚΑ: 1:50	ΣΕΡΡΕΣ - ΦΕΒΡΟΥΑΡΙΟΣ 2023
Ο ΣΥΝΤΑΞΑΣ	ΘΕΩΡΗΘΗΚΕ
ΜΠΙΤΖΕΛΗΣ Θ. ΕΥΣΤΡΑΤΙΟΣ ΔΙΠΛ. ΗΛΕΚΤΡΟΛΟΓΟΣ ΜΗΧΑΝΙΚΟΣ ΜΕΛΟΣ Τ.Ε.Ε. Α.Μ. 92100 Α.Μ. 92100 Α.Μ. 92100 ΤΗΛ. 6924466682 mail: mbizelia@gmail.com ΑΦΜ 127120025 ΔΟΥ: ΣΕΡΡΩΝ	