

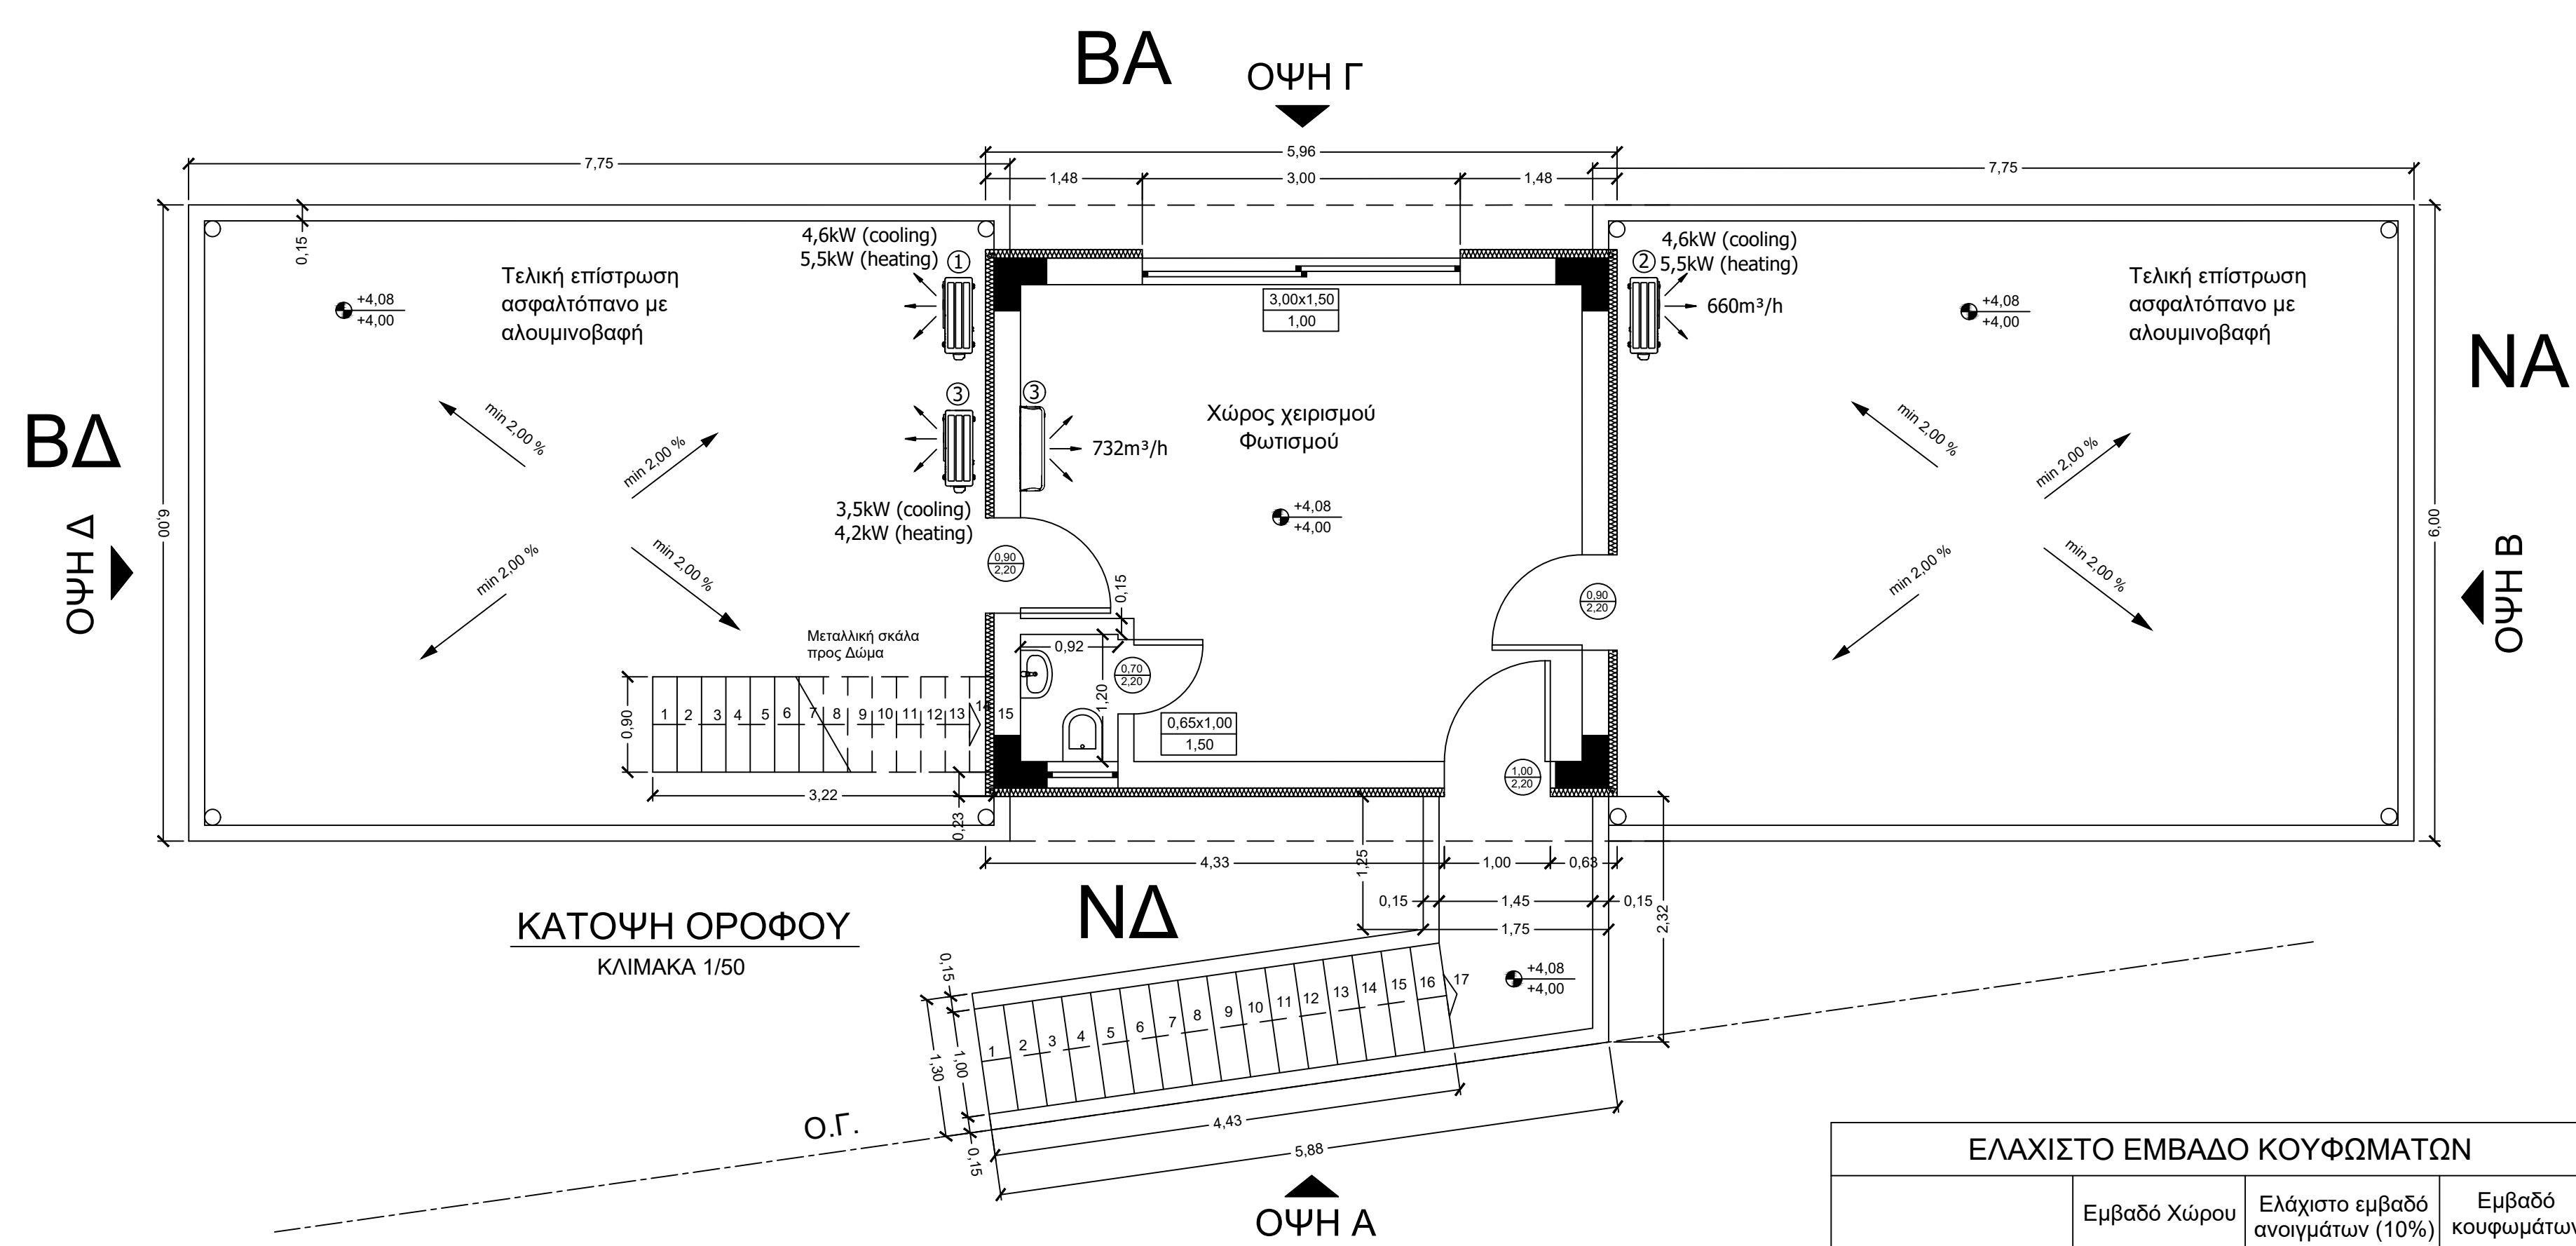


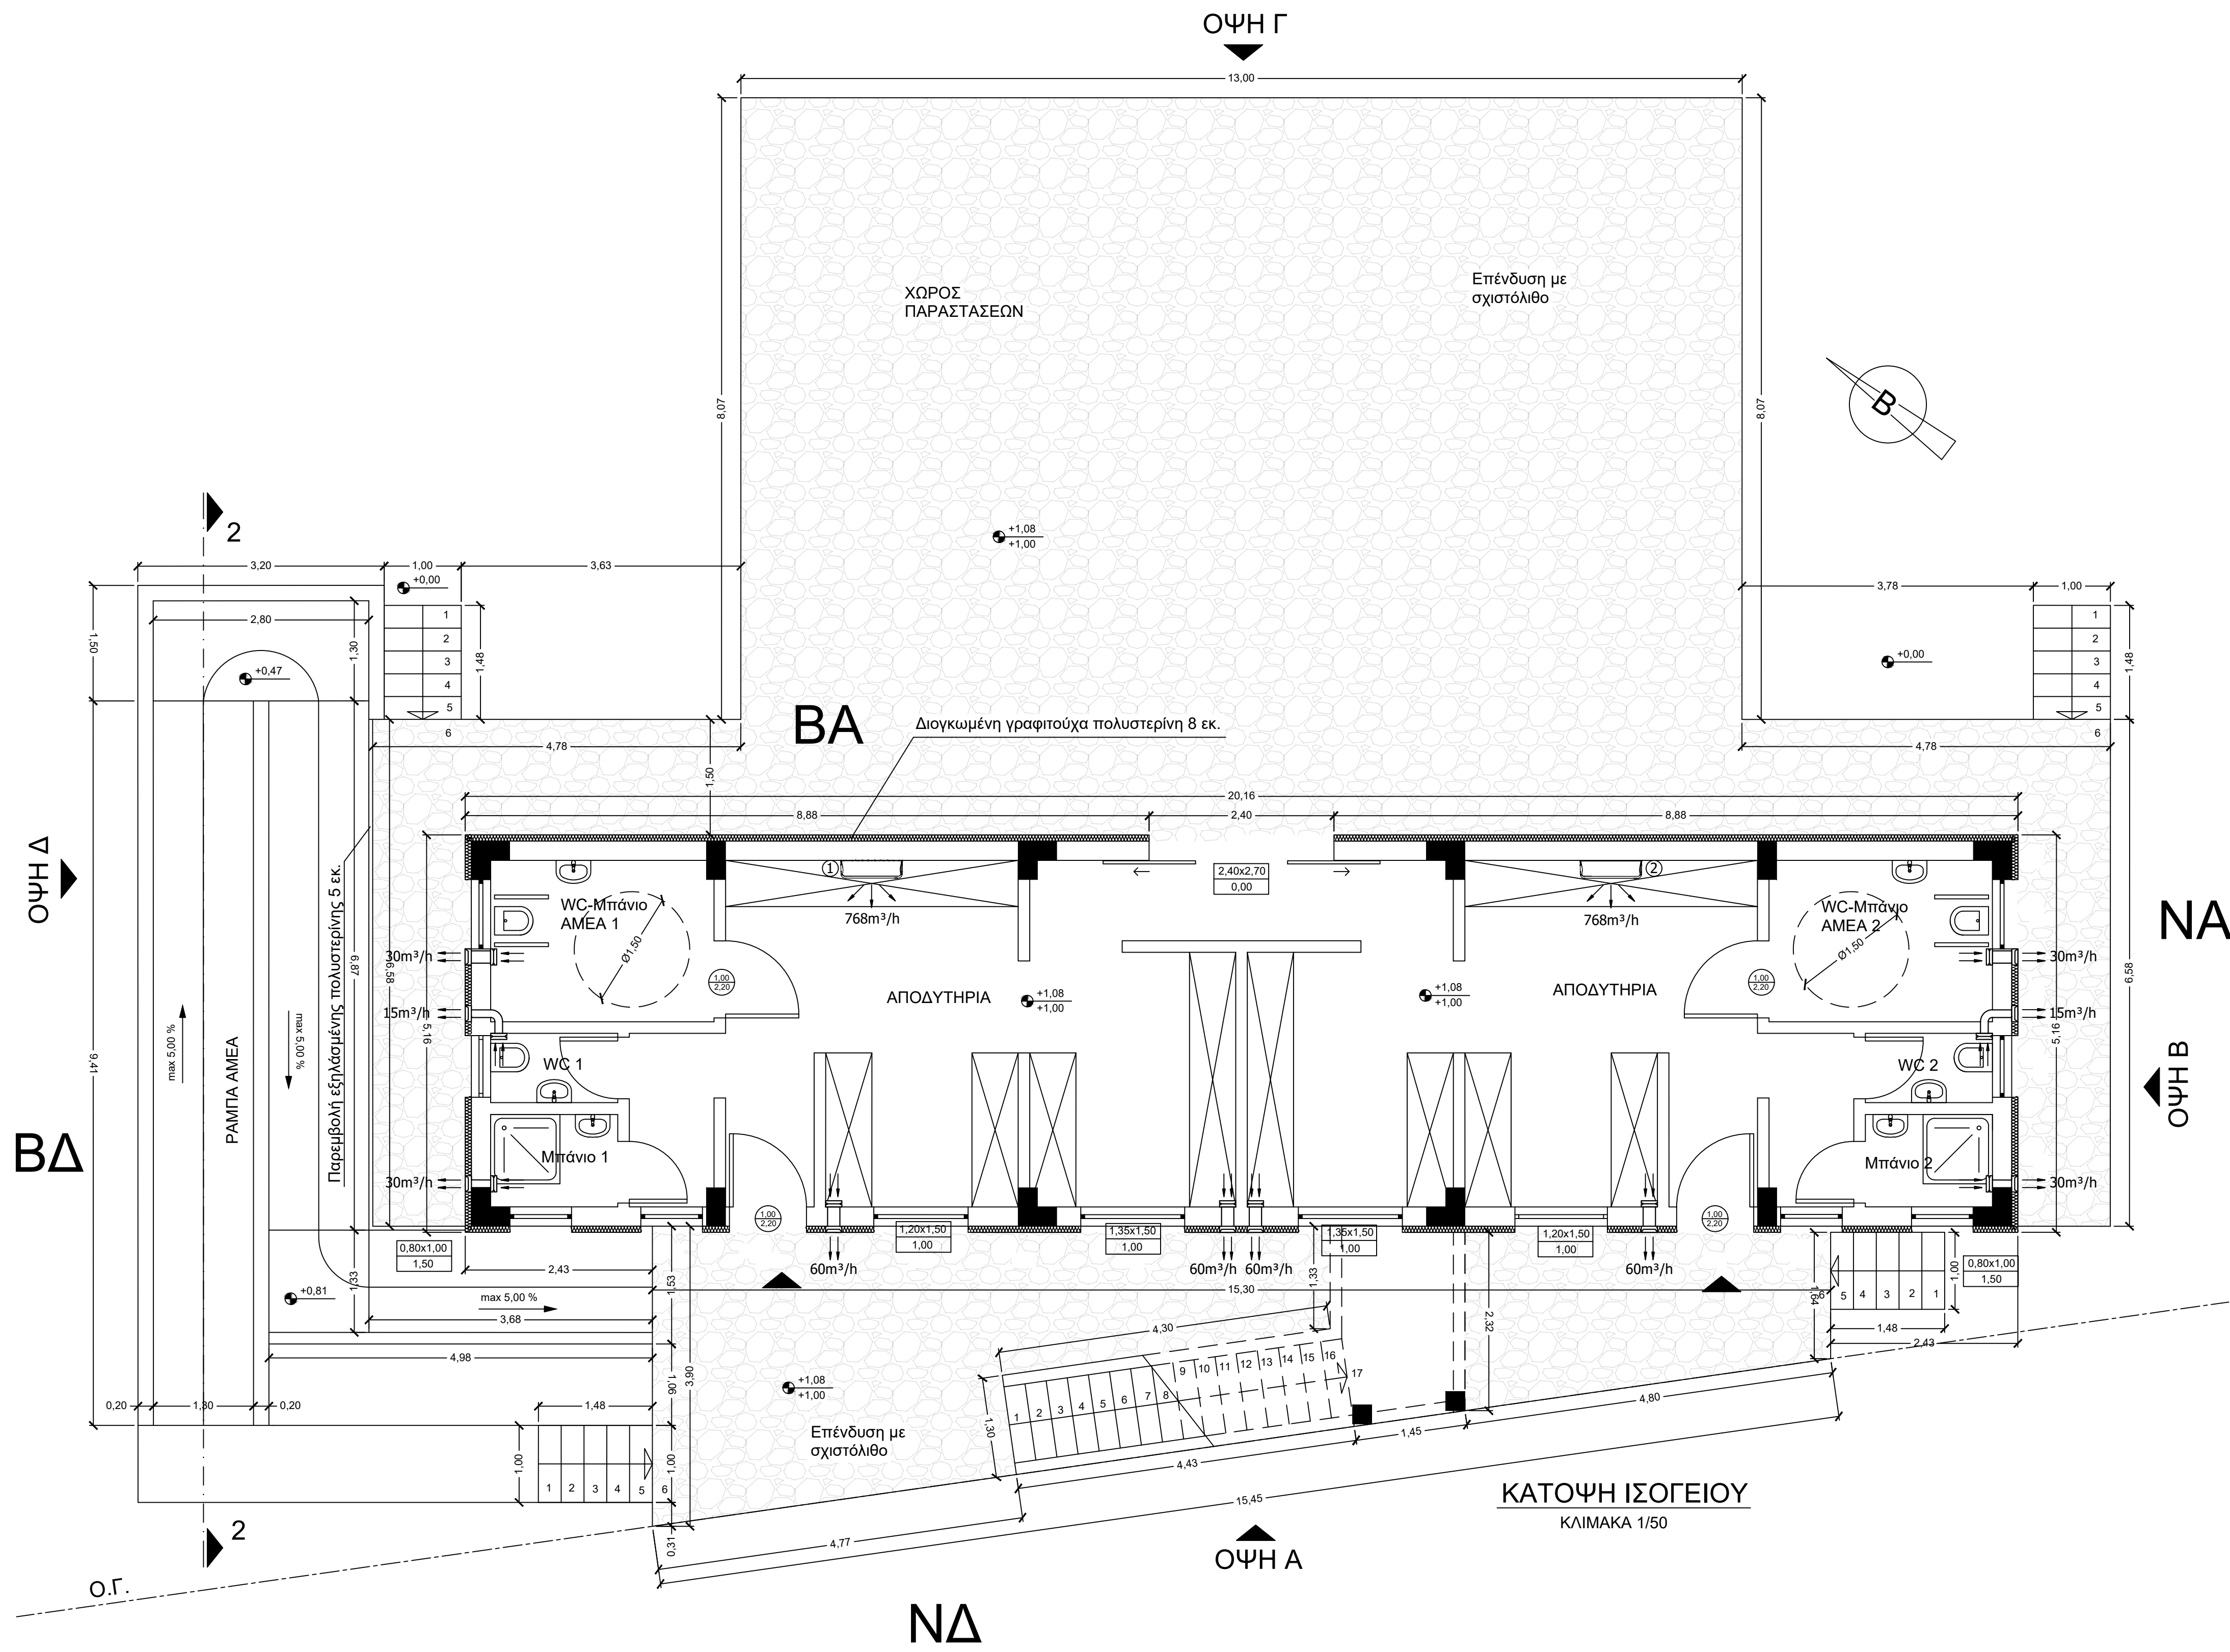

ΕΛΑΧΙΣΤΟ ΕΜΒΑΔΟ ΚΟΥΦΩΜΑΤΩΝ			
	Εμβαδό Χώρου	Ελάχιστο εμβαδό ανοιγμάτων (10%)	Εμβαδό κουφωμάτων
Αποδυτήρια Ανδρών:	30,15 m ²	3,02 m ²	3,36
Αποδυτήρια Γυναικών:	30,15 m ²	3,02 m ²	3,59
Δωμάτιο Χειρισμού:	22,40 m ²	2,24 m ²	4,50

ΥΠΟΜΝΗΜΑ	
ΣΥΜΒΟΛΙΣΜΟΙ ΘΥΡΩΝ:	ΠΛΑΤΟΣ 2.000
ΣΥΜΒΟΛΙΣΜΟΙ ΕΞΟΤΕΡΙΚΩΝ ΚΟΥΦΩΜΑΤΩΝ:	ΠΛΑΤΟΣ 2.000
ΗΜΙΓΥΑΙΘΡΙΟΙ ΧΩΡΟΙ:	Η.Χ.
ΕΞΟΤΕΡΙΚΑ ΚΟΥΦΩΜΑΤΑ:	
ΟΙΚΟΔΟΜΙΚΗ ΓΡΑΜΜΗ:	

ΕΜΒΑΔΟΜΕΤΡΗΣΗ ΕΠΙΦΑΝΕΙΩΝ
Κ.Χ. ΙΣΟΓΕΙΟΥ: 100,01 m²
ΒΕΡΑΝΤΕΣ ΙΣΟΓΕΙΟΥ: 162,08 m²
Κ.Χ. ΟΡΟΦΟΥ: 29,00 m²

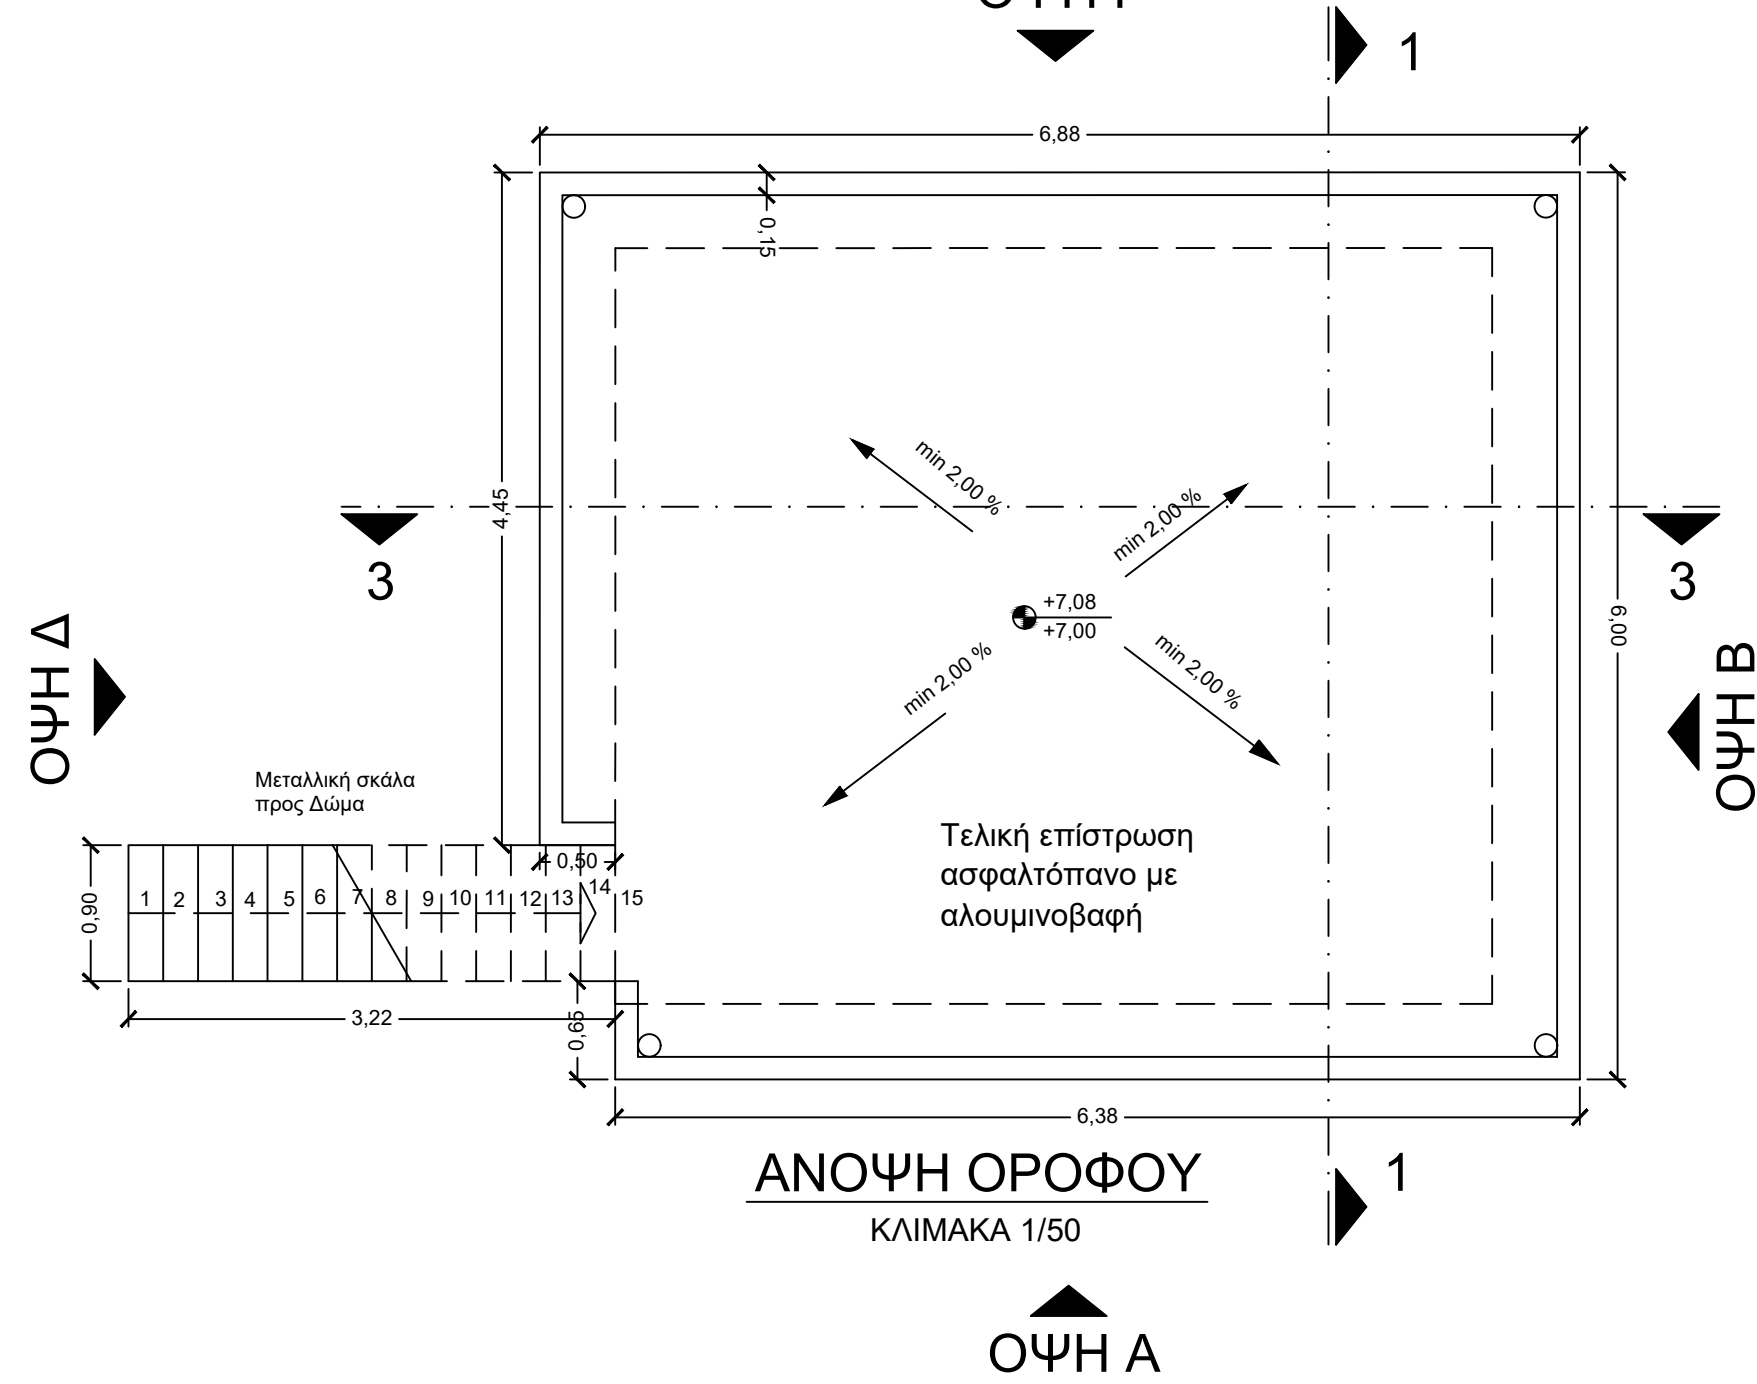

ΥΠΟΜΝΗΜΑ			
ΕΞΟΤΕΡΙΚΗ ΚΛΙΜΑΤΙΣΤΙΚΗ ΜΟΝΑΔΑ		ΕΞΟΤΕΡΙΚΗ ΚΛΙΜΑΤΙΣΤΙΚΗ ΜΟΝΑΔΑ ΤΟΙΧΟΥ	
ΕΝΑΛΛΑΚΤΗΣ ΑΕΡΟΣ ΜΕ ΑΝΑΚΤΗΣΗ ΘΕΡΜΟΤΗΤΑΣ 9100		ΕΝΑΛΛΑΚΤΗΣ ΑΕΡΟΣ ΜΕ ΑΝΑΚΤΗΣΗ ΘΕΡΜΟΤΗΤΑΣ 9150	

ΚΥΡΙΟΣ ΤΟΥ ΕΡΓΟΥ:	ΕΛΛΗΝΙΚΗ ΔΗΜΟΚΡΑΤΙΑ ΠΕΡΙΦΕΡΕΙΑ ΚΕΝΤΡΙΚΗΣ ΜΑΚΕΔΟΝΙΑΣ Π.Ε. ΣΕΡΡΩΝ ΔΗΜΟΣ ΗΡΑΚΛΕΙΑΣ
ΕΡΓΟ:	ΔΙΑΜΟΡΦΩΣΗ ΧΩΡΟΥ ΥΠΑΙΘΡΙΩΝ ΕΚΔΗΛΩΣΕΩΝ
ΘΕΣΗ:	ΟΙΚΟΠΕΔΑ ΥΠ' ΑΡ. 434, 435, 436, 439 ΣΤΟ Ο.Π. 45, ΣΚΟΤΟΥΣΣΑ ΣΕΡΡΩΝ ΔΗΜΟΣ ΗΡΑΚΛΕΙΑΣ Π.Ε. ΣΕΡΡΩΝ
ΜΕΛΕΤΗΤΗΣ:	ΜΠΙΤΣΕΛΗΣ ΕΥΣΤΡΑΤΙΟΣ ΔΙΠΛ. ΗΛΕΚΤΡΟΛΟΓΟΣ ΜΗΧΑΝΙΚΟΣ

ΑΡΙΘΜΟΣ ΣΧΕΔΙΟΥ	ΘΕΜΑ ΣΧΕΔΙΟΥ
ΘΨ-1	ΘΕΡΜΑΝΣΗ - ΨΥΚΤΙΚΑ ΦΟΡΤΙΑ ΒΑΣΙΚΟΥ ΚΤΙΡΙΟΥ ΚΑΤΟΦΕΙΣ
ΚΛΙΜΑΚΑ: 1:50	ΣΕΡΡΕΣ - ΦΕΒΡΟΥΑΡΙΟΣ 2023
Ο ΣΥΝΤΑΞΑΣ	ΘΕΩΡΗΘΗΚΕ
ΜΠΙΤΣΕΛΗΣ Θ. ΕΥΣΤΡΑΤΙΟΣ ΔΙΠΛ. ΗΛΕΚΤΡΟΛΟΓΟΣ ΜΗΧΑΝΙΚΟΣ ΜΕΛΟΣ Τ.Ε.Ε. Α.Μ. 92100 ΑΘ. ΑΡΧΟΝΤΟΥ 44 - ΣΕΡΡΕΣ ΤΗΛ. 6974466882 mail: bitzeis@gmail.com ΑΦΜ 127120025 ΔΟΥ: ΣΕΡΡΩΝ	