
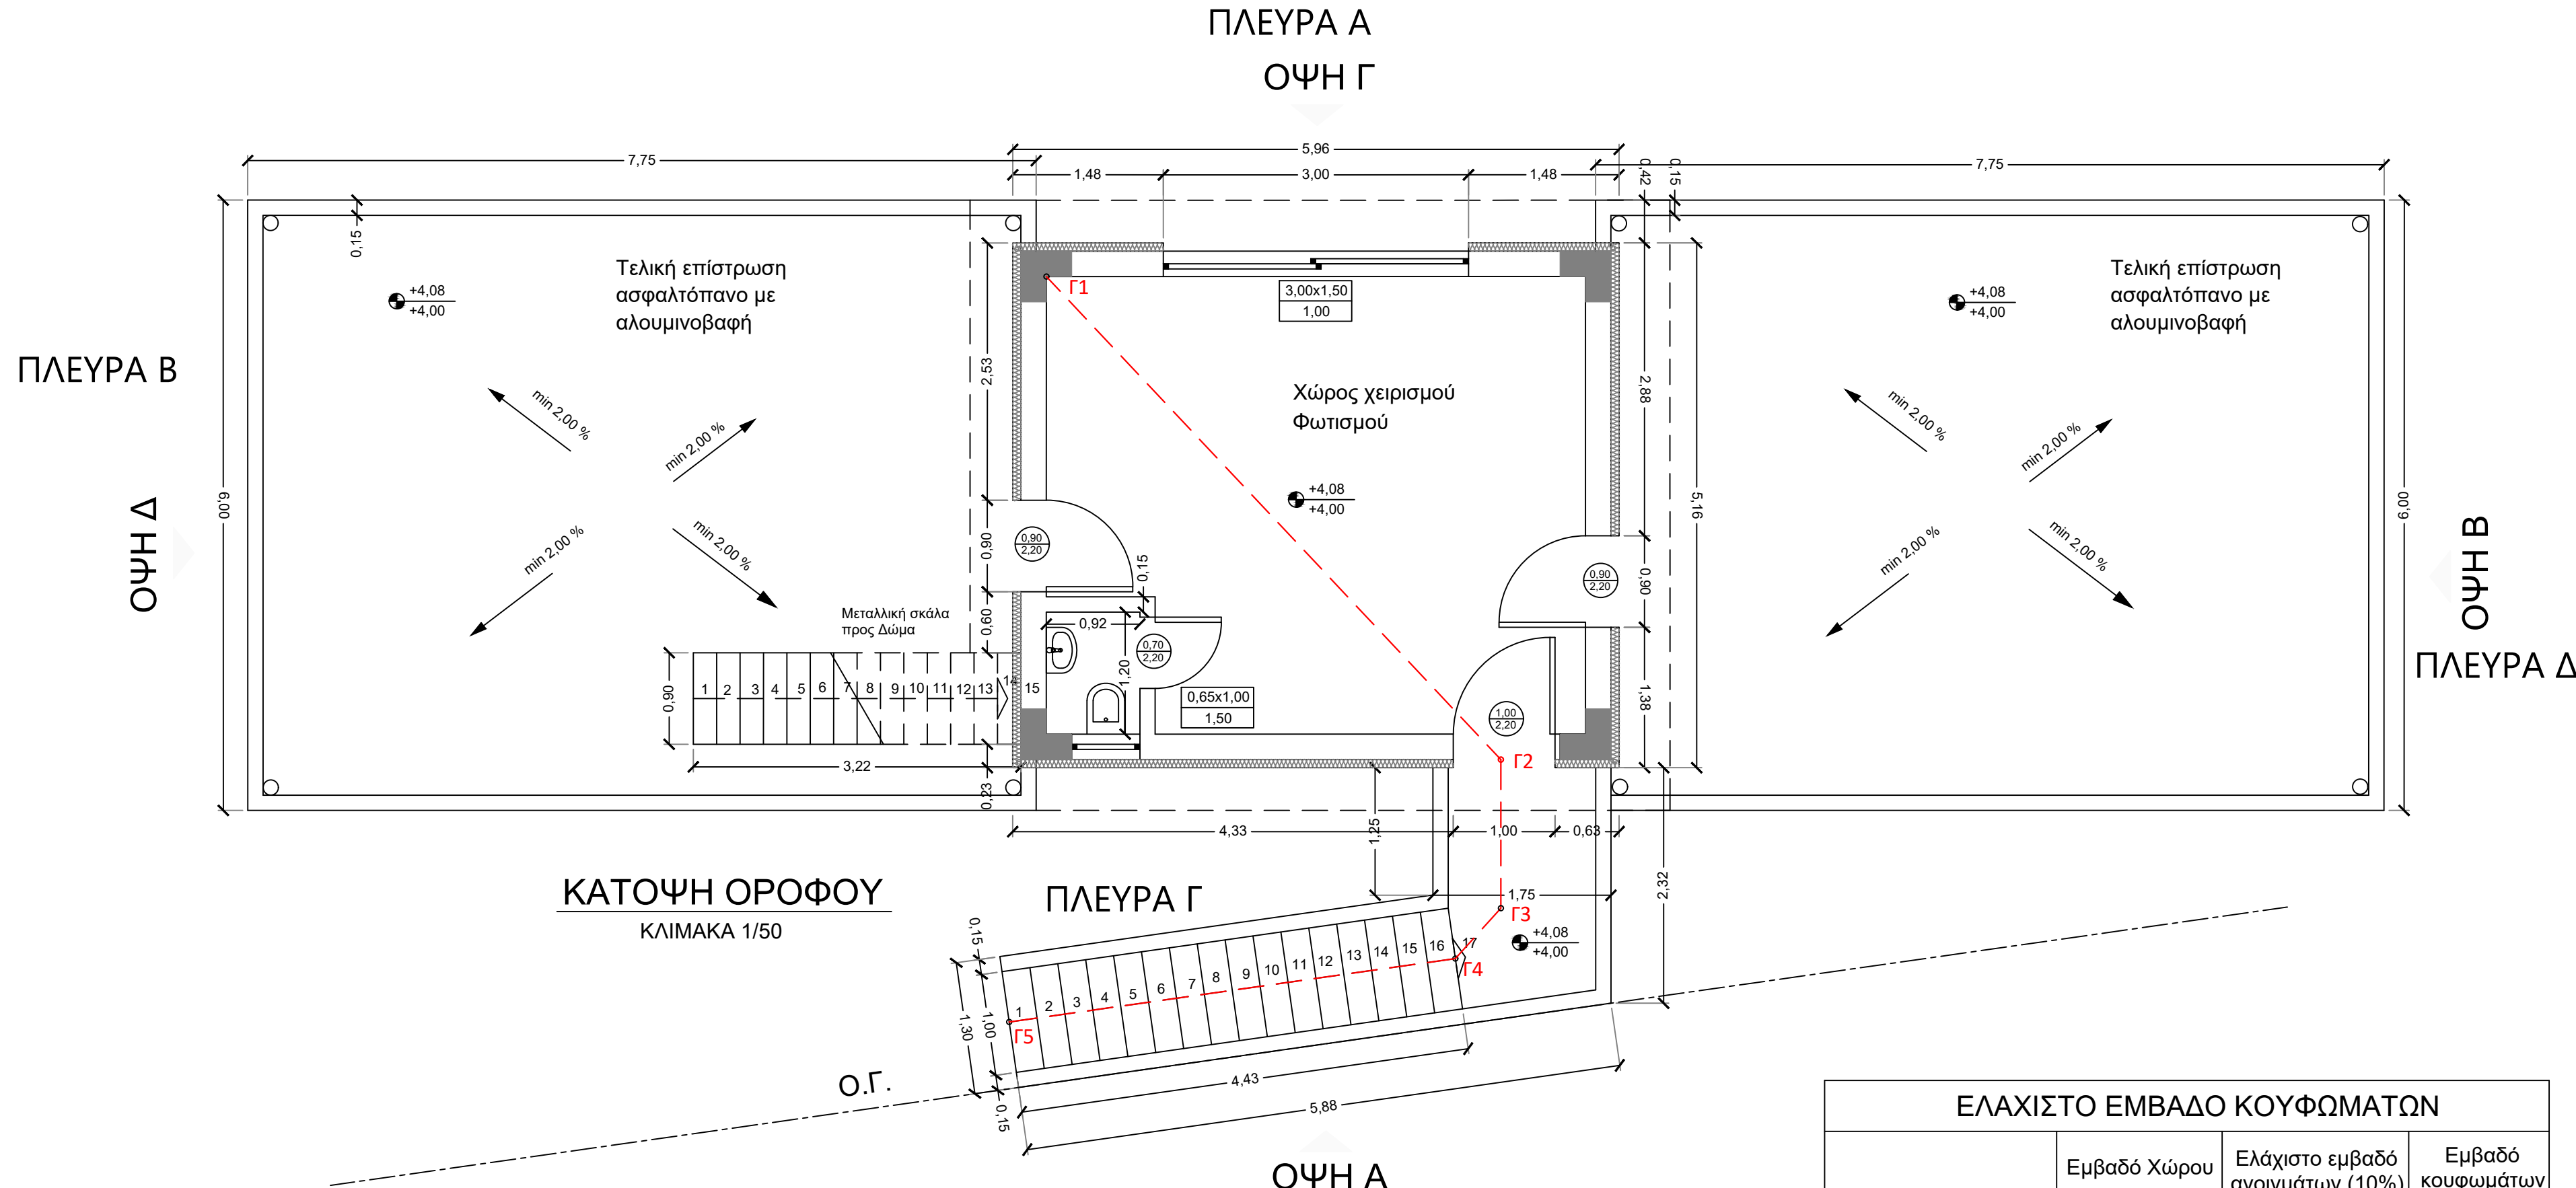


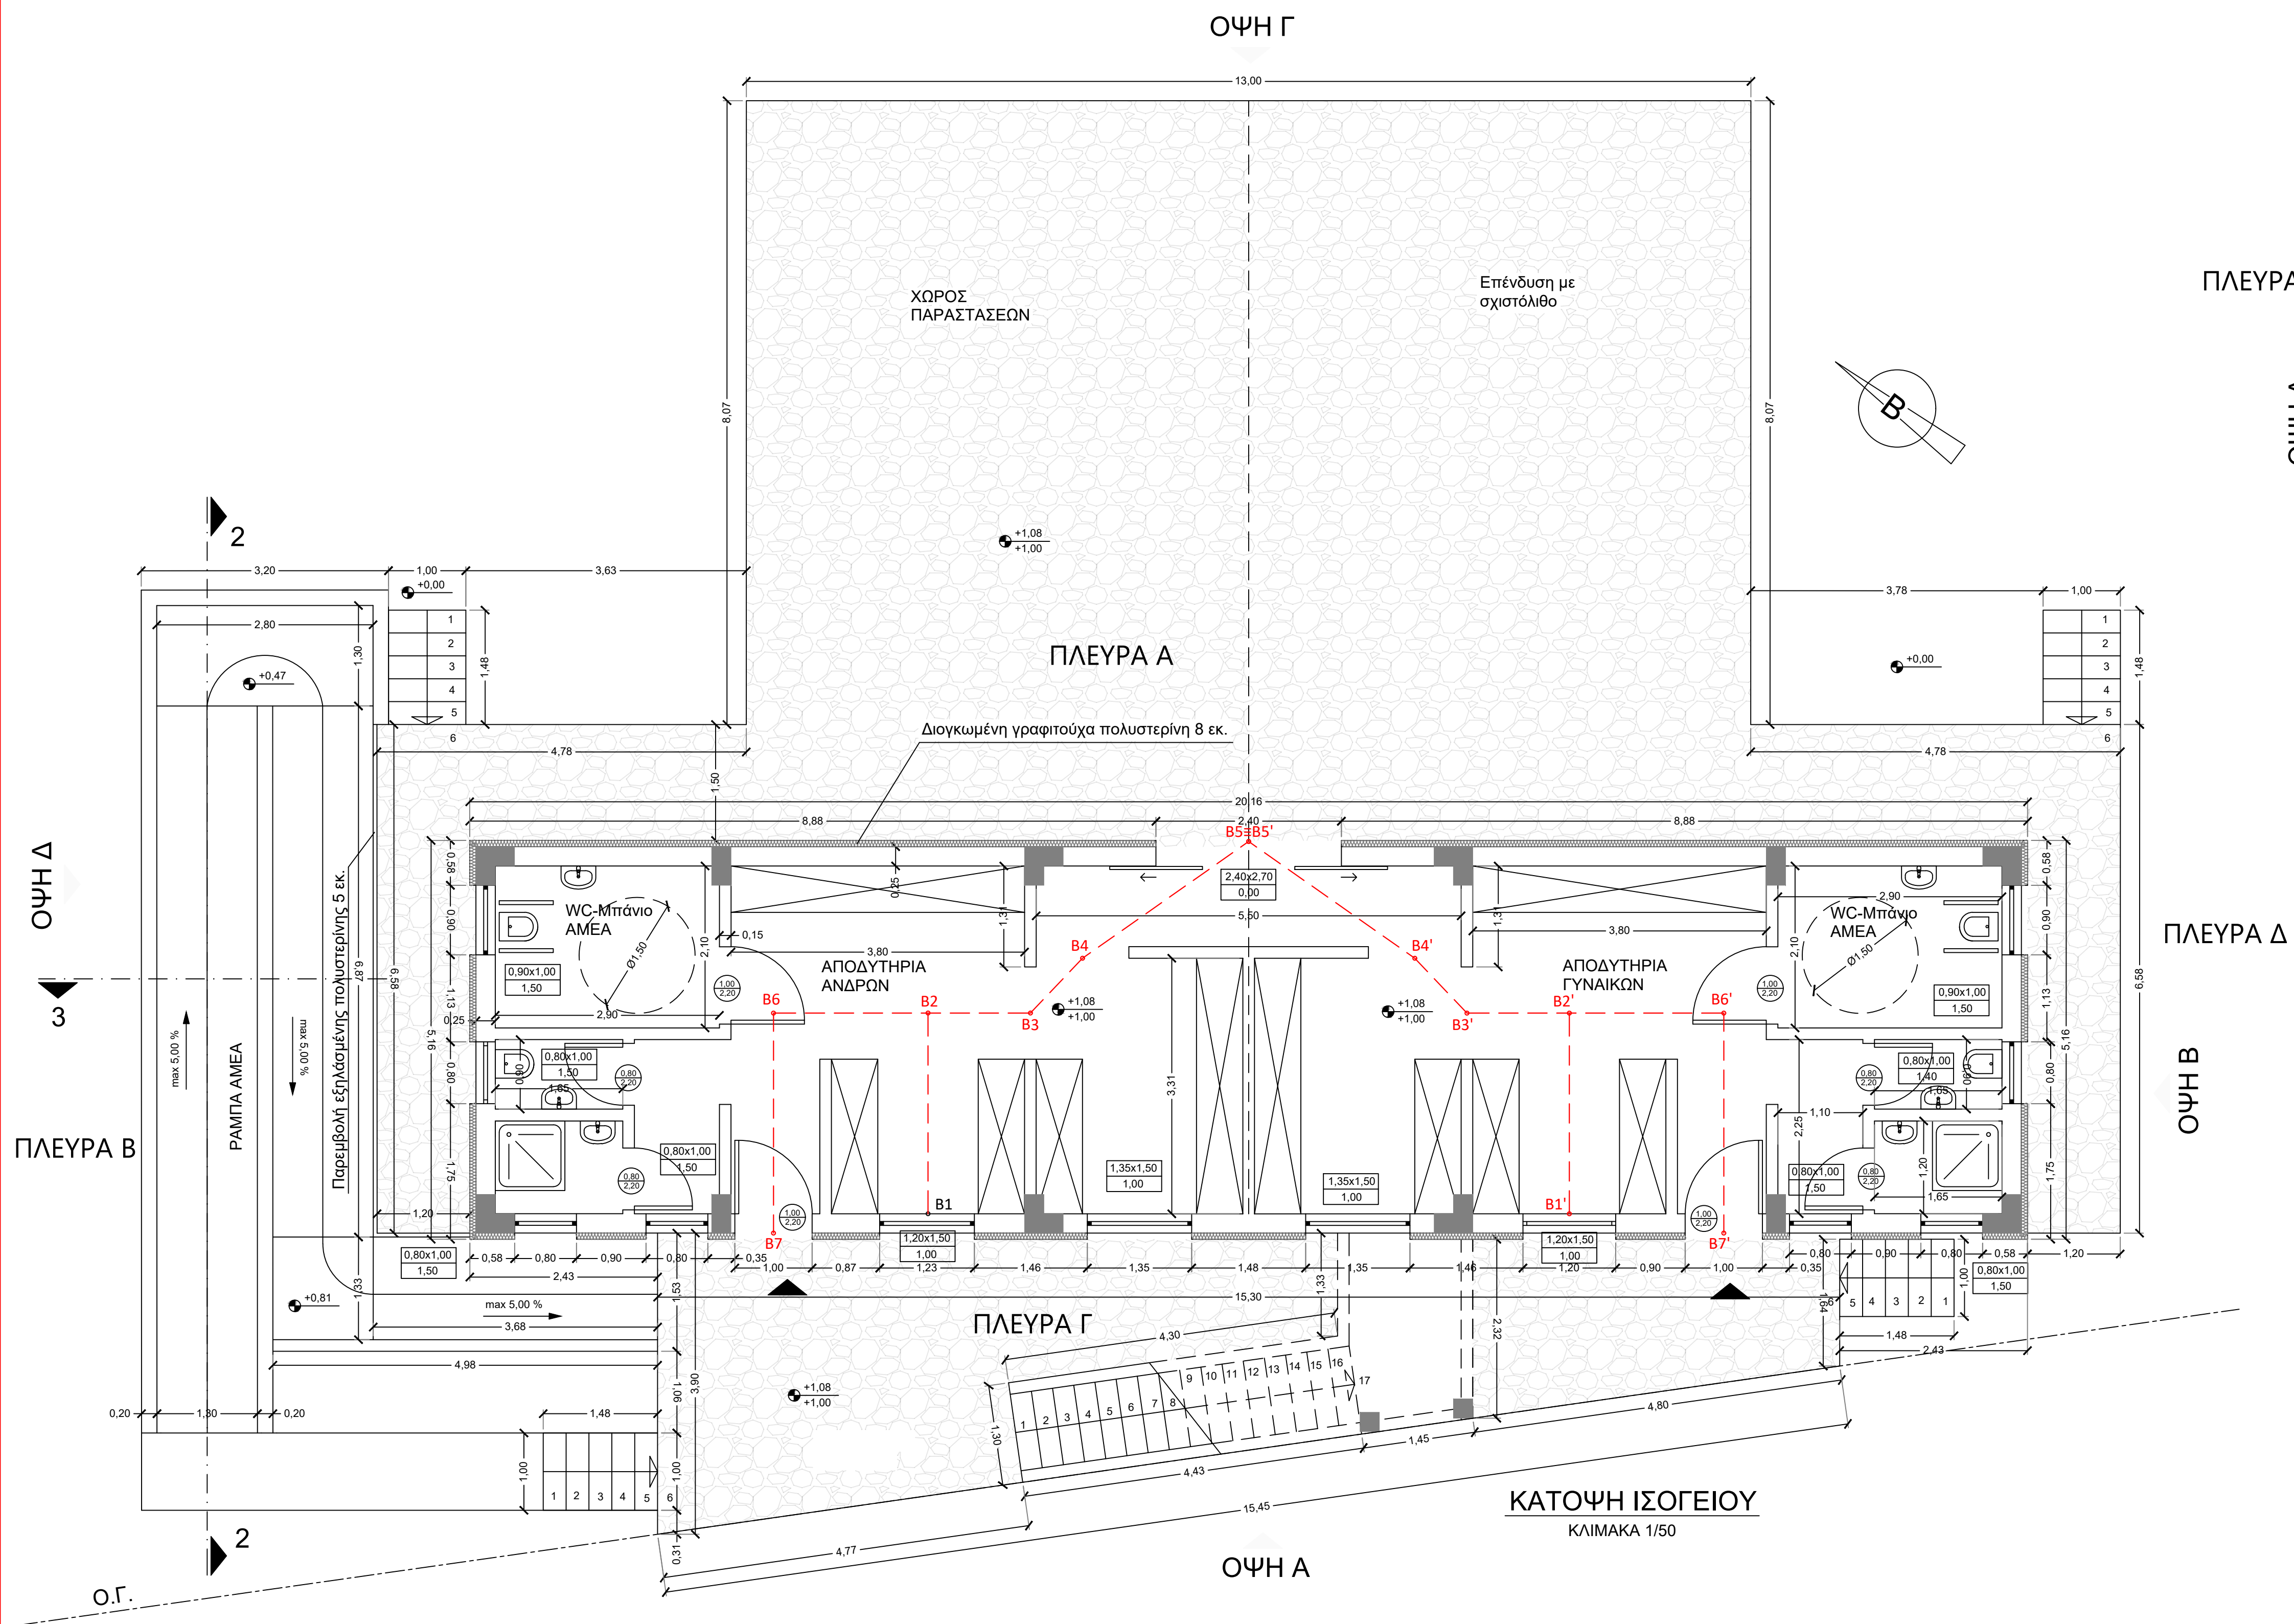

ΕΛΑΧΙΣΤΟ ΕΜΒΑΔΟ ΚΟΥΦΩΜΑΤΩΝ			
	Εμβαδό Χώρου	Ελάχιστο εμβαδό ανοιγμάτων (10%)	Εμβαδό κουφωμάτων
Αποδυτήρια Ανδρών:	30,15 m ²	3,02 m ²	3,36
Αποδυτήρια Γυναικών:	30,15 m ²	3,02 m ²	3,59
Δωμάτιο Χειρισμού:	22,40 m ²	2,24 m ²	4,50

ΥΠΟΜΝΗΜΑ	
ΣΥΜΒΟΛΙΣΜΟΙ ΘΥΡΩΝ:	ΠΑΤΙΣΤΟΧ ΧΥΩΣ
ΣΥΜΒΟΛΙΣΜΟΙ ΕΙΣΟΔΗΤΙΚΩΝ ΚΟΥΦΩΜΑΤΩΝ:	ΠΑΤΙΣΤΟΧ ΧΥΩΣ
ΗΜΙΥΠΑΙΡΟΙ ΧΩΡΟΙ:	Η.Χ.
ΕΙΣΟΔΗΤΙΚΑ ΚΟΥΦΩΜΑΤΑ:	
ΟΙΚΟΔΟΜΙΚΗ ΓΡΑΜΜΗ:	

ΕΜΒΑΔΟΜΕΤΡΗΣΗ ΕΠΙΦΑΝΕΙΩΝ
Κ.Χ. ΙΣΟΓΕΙΟΥ: 100,01 m²
ΒΕΡΑΝΤΕΣ ΙΣΟΓΕΙΟΥ: 192,69 m²
Κ.Χ. ΟΡΟΦΟΥ: 29,00 m²

Πραγματοποιούμενα μήκη άμεσων απροστάτευτων οδούσεων διαφυγής:
(B1-B2-B3-B4-B5) = (B1'-B2'-B3'-B4'-B5') = 2,60+1,32+0,98+2,63 = 7,53m
(B1-B2-B6-B7) = (B1'-B2'-B6'-B7') = 2,60+2,00+2,85 = 7,45m

Πραγματοποιούμενα μήκη άμεσων απροστάτευτων οδούσεων διαφυγής:
(Γ1-Γ2-Γ3-Γ4-Γ5) = 6,52+1,46+0,67+(4,43x1,50) = 15,30m

ΚΥΡΙΟΣ ΤΟΥ ΕΡΓΟΥ:	ΕΛΛΗΝΙΚΗ ΔΗΜΟΚΡΑΤΙΑ ΠΕΡΙΦΕΡΕΙΑ ΚΕΝΤΡΙΚΗΣ ΜΑΚΕΔΟΝΙΑΣ Π.Ε. ΣΕΡΡΩΝ ΔΗΜΟΣ ΗΡΑΚΛΕΙΑΣ
ΕΡΓΟ:	ΔΙΑΜΟΡΦΩΣΗ ΧΩΡΟΥ ΥΠΑΙΘΡΙΩΝ ΕΚΔΗΛΩΣΕΩΝ
ΘΕΣΗ:	ΟΙΚΟΠΕΔΑ ΥΠ' ΑΡ. 434, 435, 436, 439 ΣΤΟ Ο.Π. 45, ΣΚΟΤΟΥΣΣΑ ΣΕΡΡΩΝ ΔΗΜΟΣ ΗΡΑΚΛΕΙΑΣ Π.Ε. ΣΕΡΡΩΝ
ΜΕΛΕΤΗΤΗΣ:	ΜΠΙΤΣΕΛΗΣ ΕΥΣΤΡΑΤΙΟΣ ΔΙΠΛ. ΗΛΕΚΤΡΟΛΟΓΟΣ ΜΗΧΑΝΙΚΟΣ

ΑΡΙΘΜΟΣ ΣΧΕΔΙΟΥ	ΘΕΜΑ ΣΧΕΔΙΟΥ
ΠΠ-1	ΠΑΘΗΤΙΚΗ ΠΥΡΟΠΡΟΣΤΑΣΙΑ ΒΑΣΙΚΟΥ ΚΤΙΡΙΟΥ ΚΑΤΟΦΕΙΣ
ΚΛΙΜΑΚΑ: 1:50	ΣΕΡΡΕΣ - ΦΕΒΡΟΥΑΡΙΟΣ 2023
Ο ΣΥΝΤΑΞΑΣ	ΘΕΩΡΗΘΗΚΕ
ΜΠΙΤΣΕΛΗΣ Θ. ΕΥΣΤΡΑΤΙΟΣ ΔΙΠΛ. ΗΛΕΚΤΡΟΛΟΓΟΣ ΜΗΧΑΝΙΚΟΣ ΜΕΛΟΣ Τ.Ε.Ε. Α.Μ. 92100 ΑΕ ΑΡΧΙΤΕΚΤΟΝΙΚΗ - ΣΕΡΡΕΣ ΤΗΛ. 6974466882 mail: bitzelis@gmail.com ΑΦΜ 127120025 ΔΟΥ: ΣΕΡΡΩΝ	