

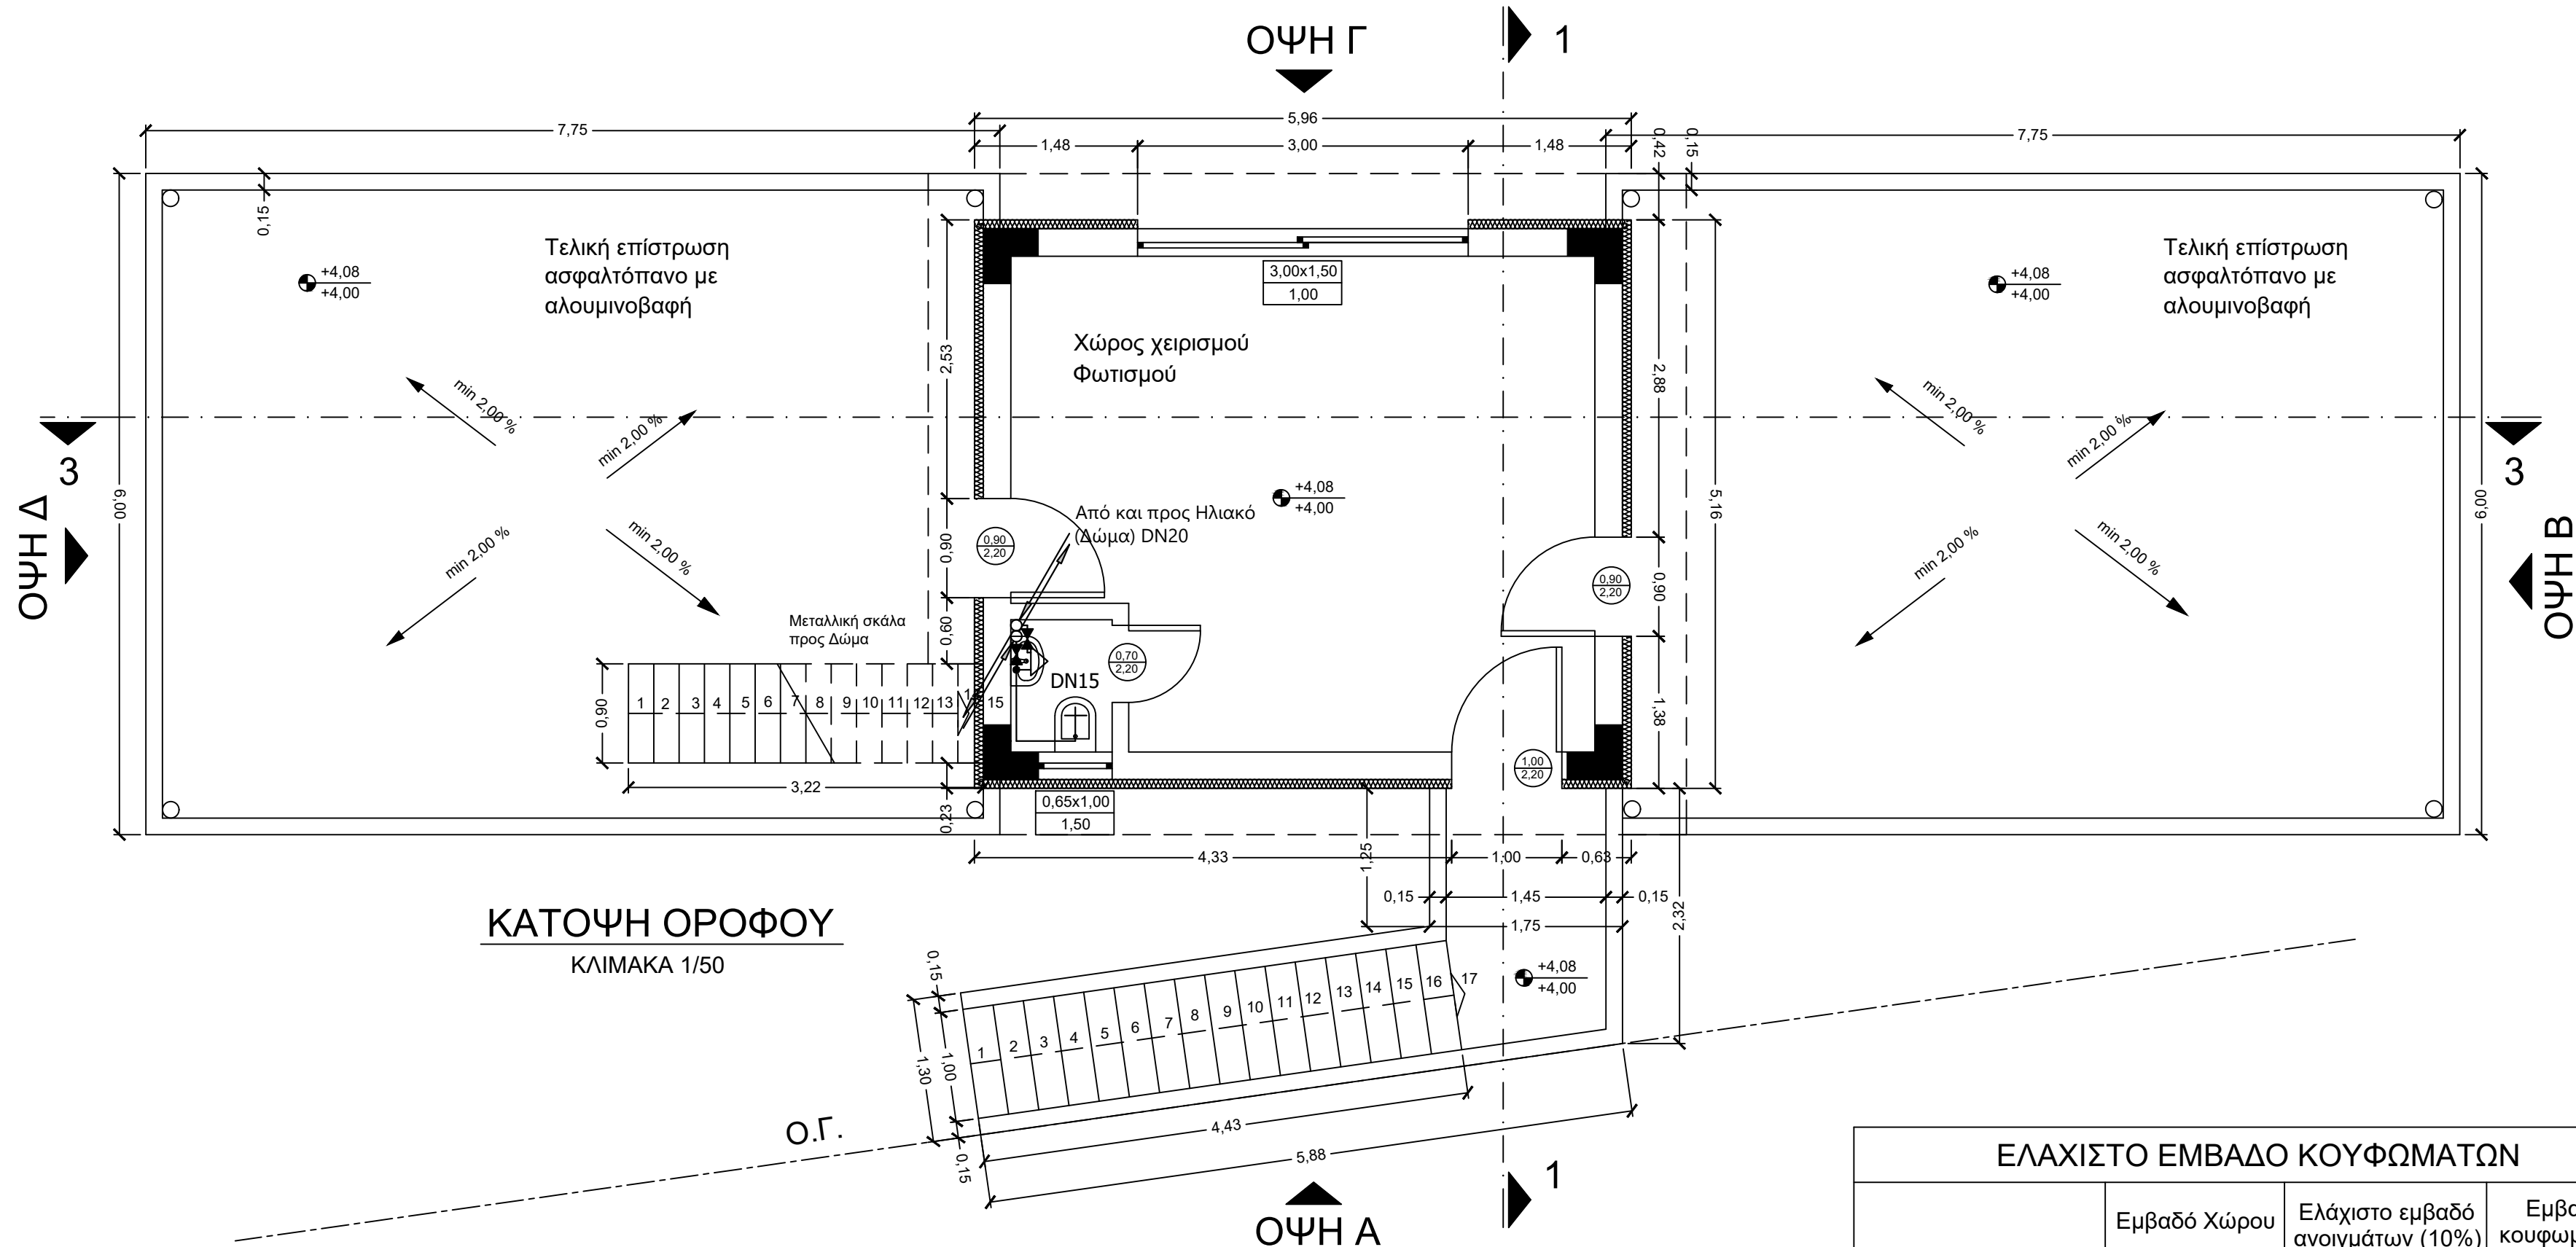


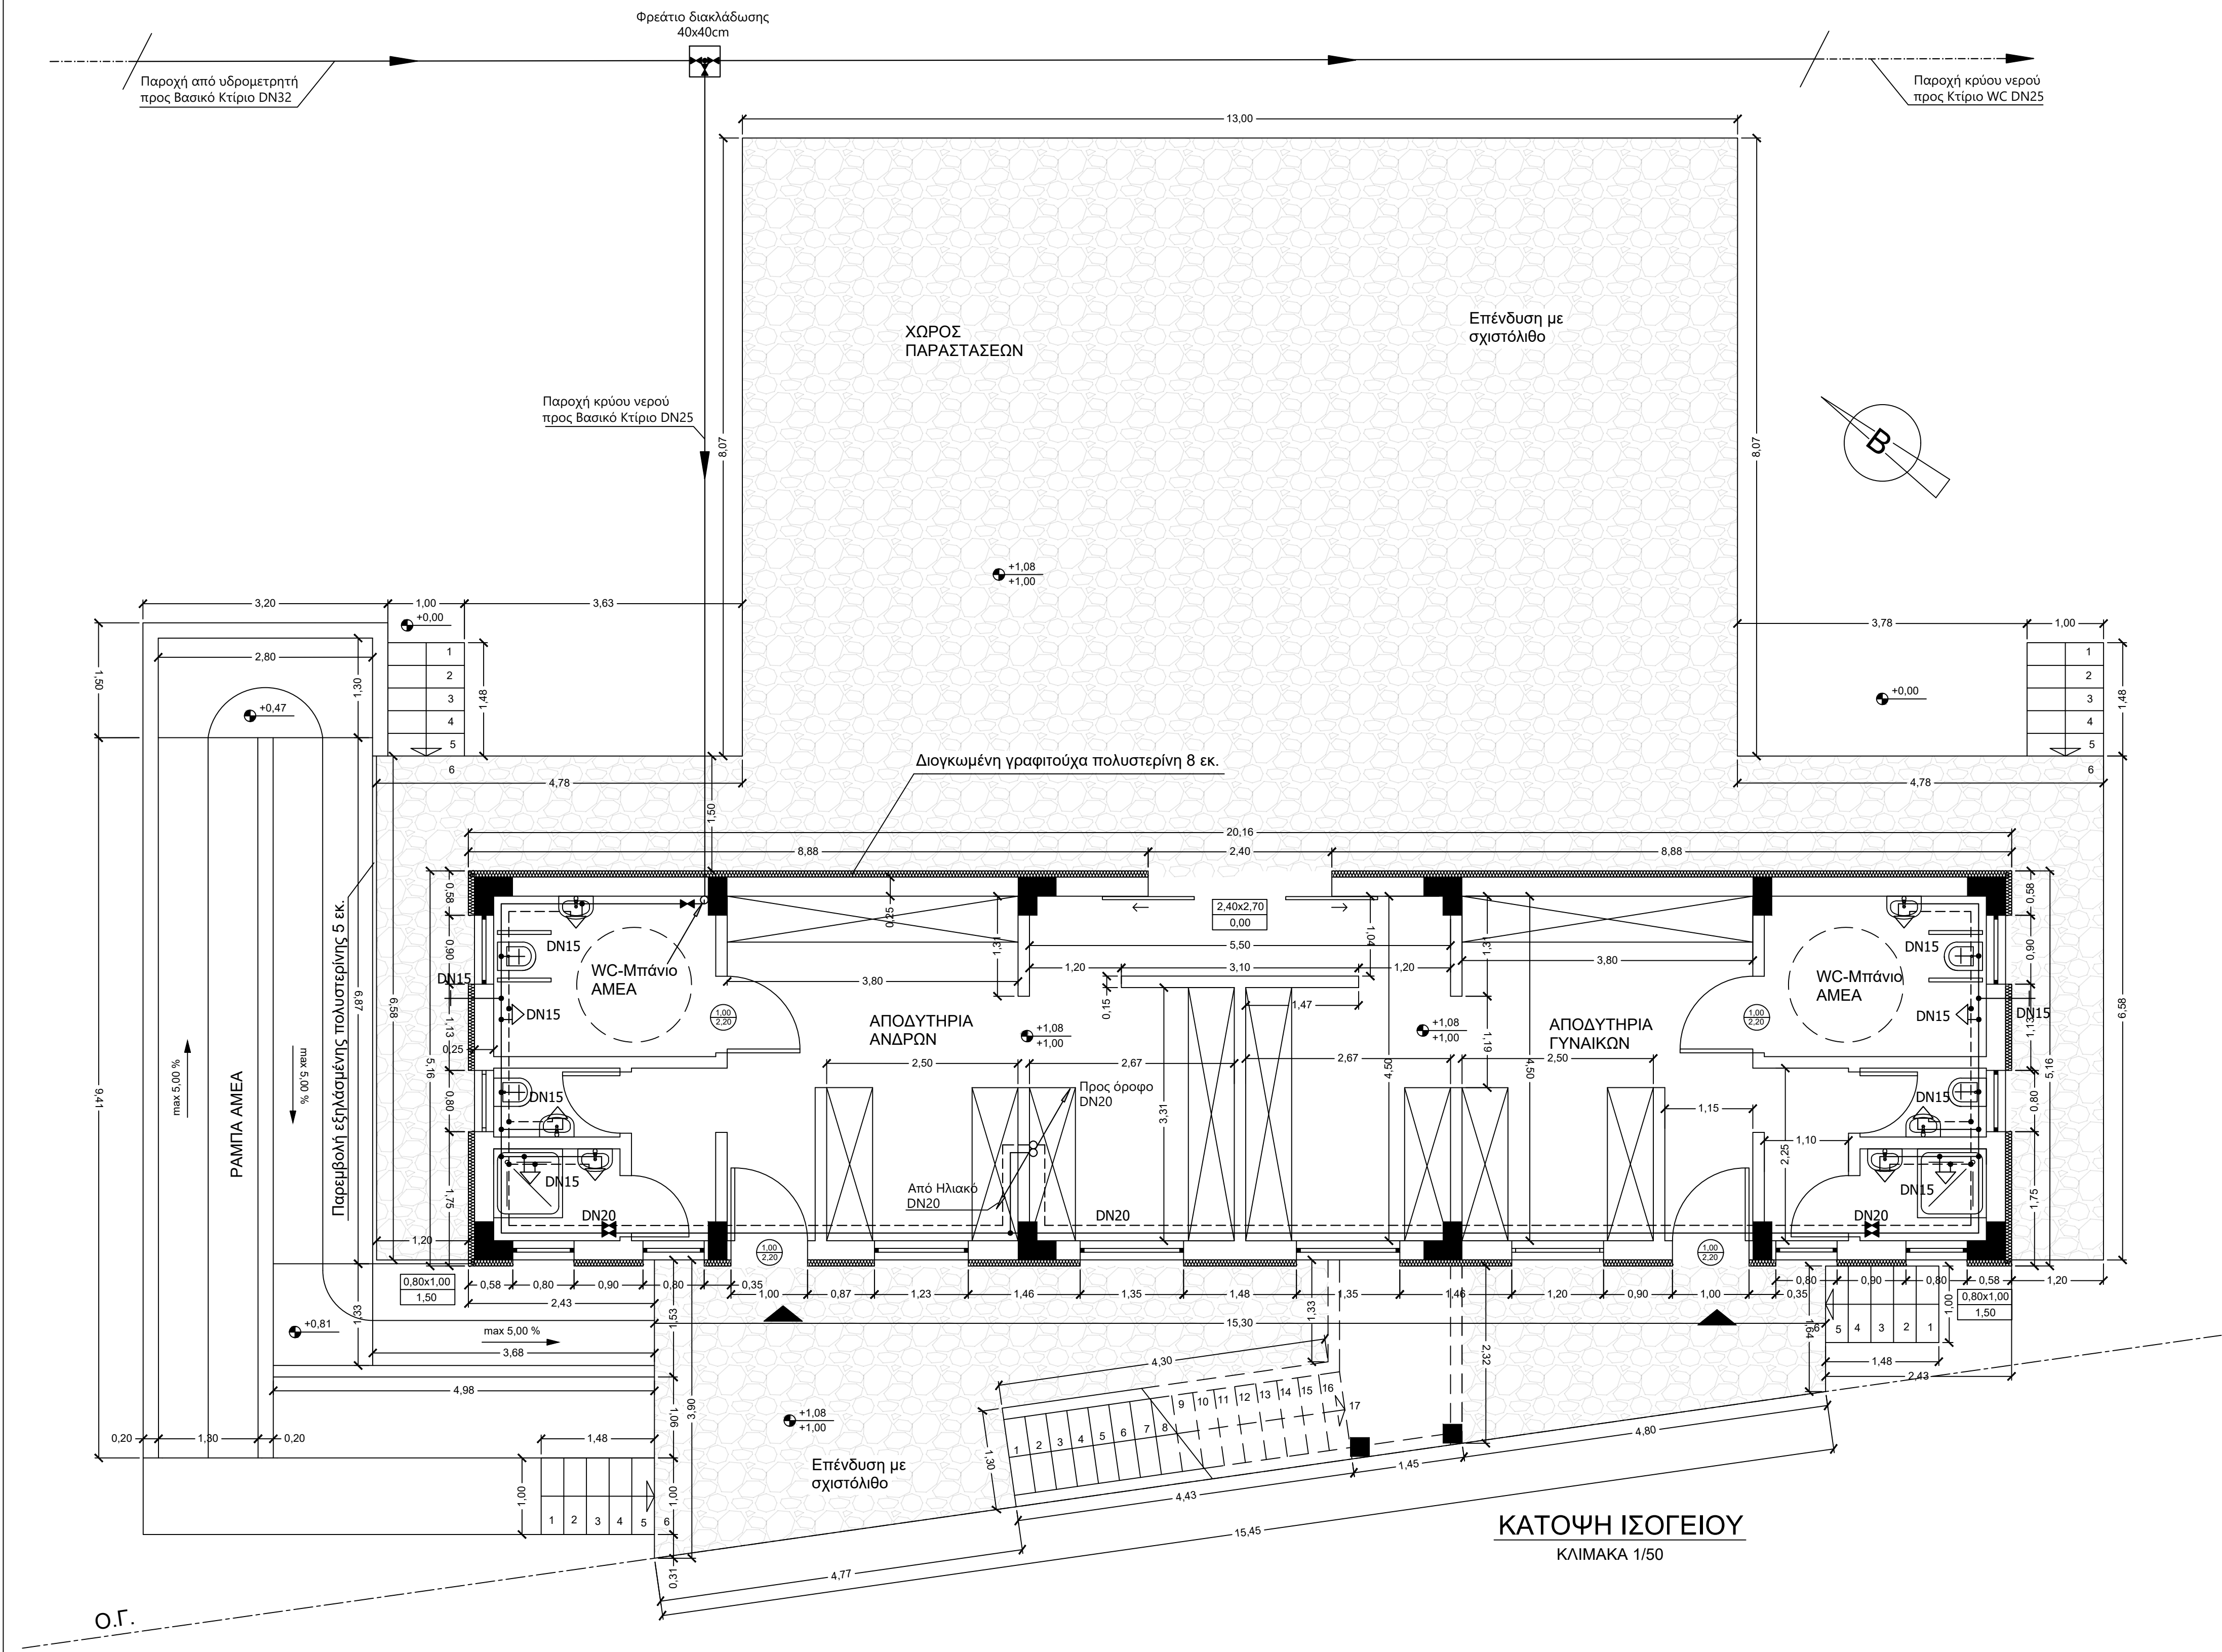

ΕΛΑΧΙΣΤΟ ΕΜΒΑΔΟ ΚΟΥΦΩΜΑΤΩΝ			
	Εμβαδό Χώρου	Ελάχιστο εμβαδό ανοιγμάτων (10%)	Εμβαδό κουφωμάτων
Αποδυτήρια Ανδρών:	30,15 m2	3,02 m2	3,36
Αποδυτήρια Γυναικών:	30,15 m2	3,02 m2	3,59
Δωμάτιο Χειρισμού:	22,40 m2	2,24 m2	4,50

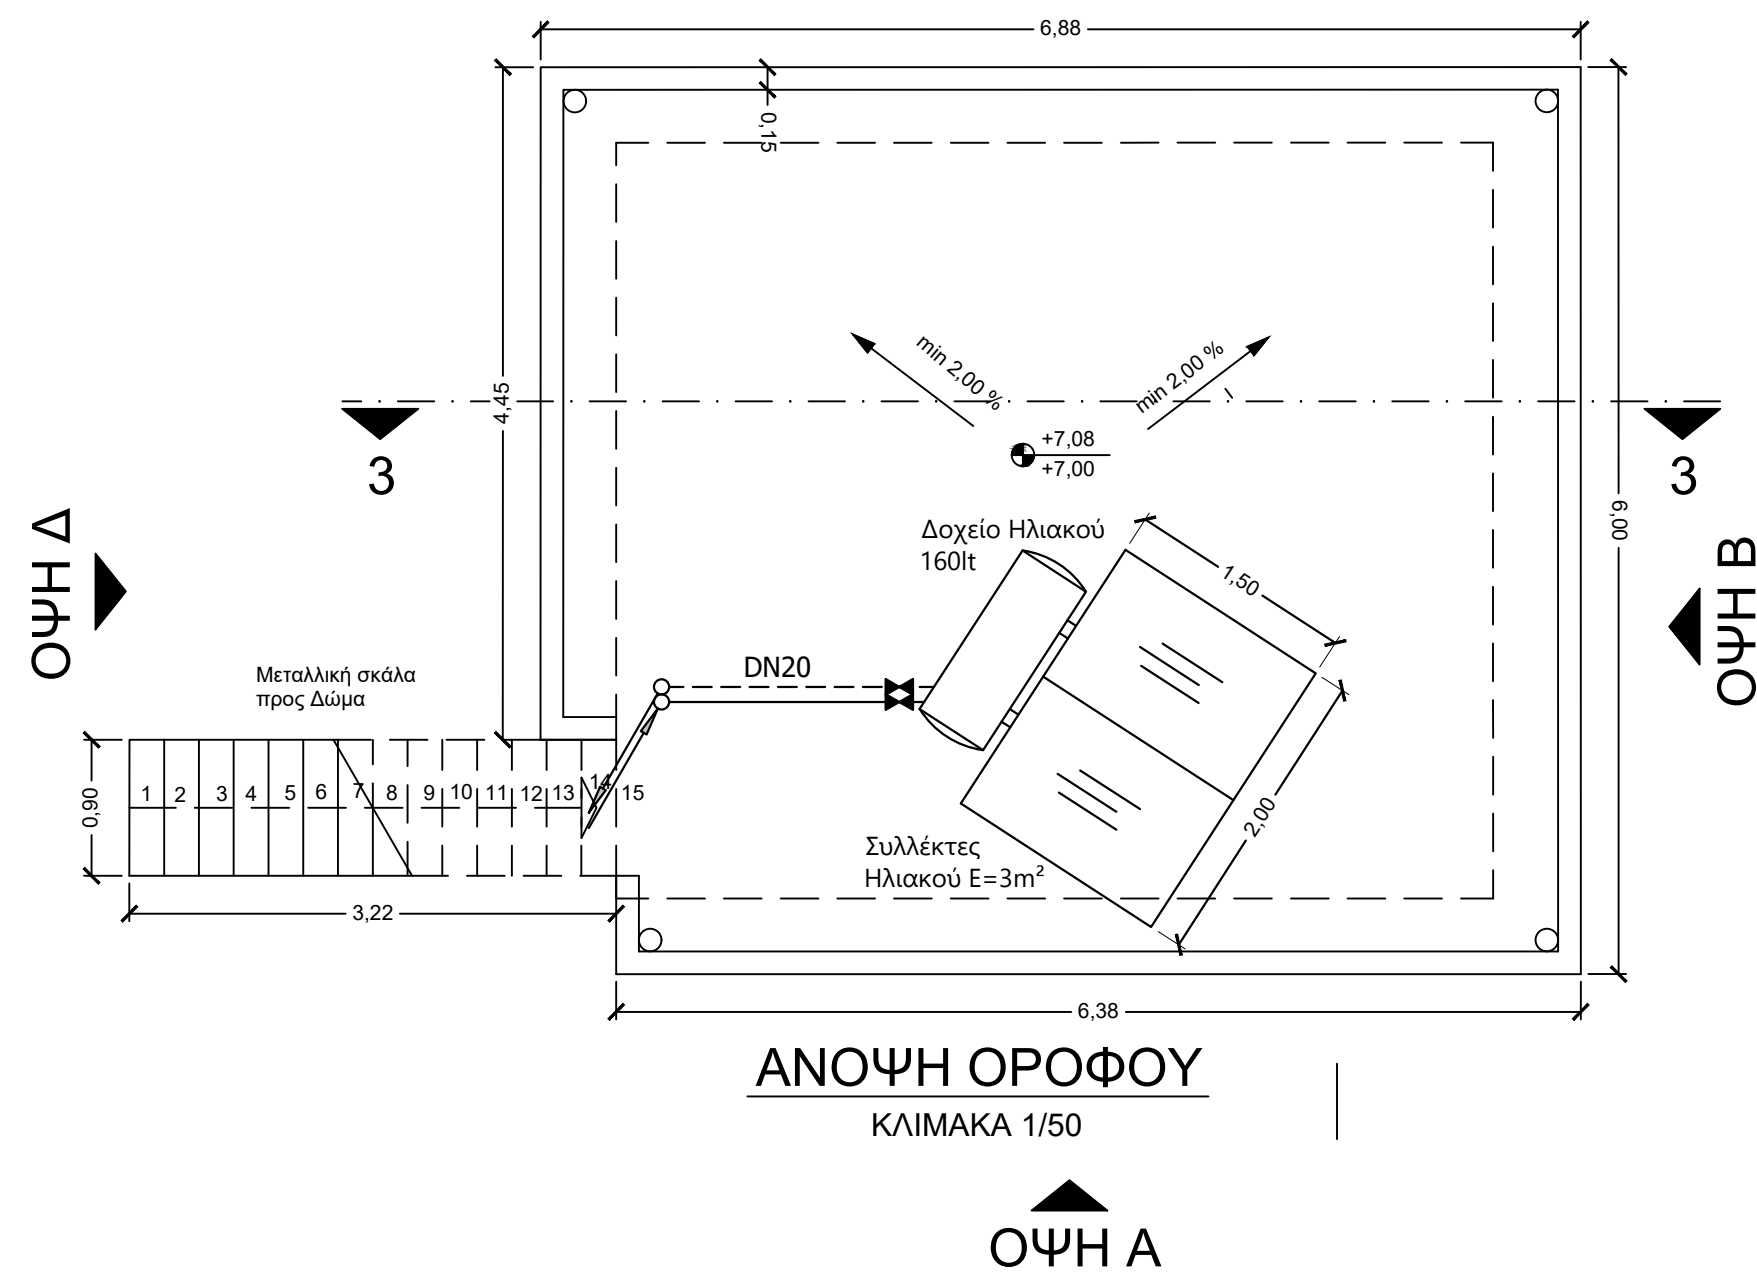

ΥΠΟΜΝΗΜΑ	
ΣΥΜΒΟΛΙΣΜΟΙ ΘΥΡΩΝ:	ΠΑΤΟΣ ΧΥΩΣ
ΣΥΜΒΟΛΙΣΜΟΙ ΕΣΩΤΕΡΙΚΩΝ ΚΟΥΦΩΜΑΤΩΝ:	ΠΑΤΟΣ x ΥΨΟΣ ΥΨΟΣ ΠΟΔΙΑΣ
ΗΜΙΥΠΗΛΕΙΡΙΟΙ ΧΩΡΟΙ:	Η.Χ.
ΕΣΩΤΕΡΙΚΑ ΚΟΥΦΩΜΑΤΑ:	
ΟΙΚΟΔΟΜΙΚΗ ΓΡΑΜΜΗ:	

ΕΜΒΑΔΟΜΕΤΡΗΣΗ ΕΠΙΦΑΝΕΙΩΝ

Κ.Χ. ΙΣΟΓΕΙΟΥ: 100,01 m²

ΒΕΡΑΝΤΕΣ ΙΣΟΓΕΙΟΥ: 192,69 m²

Κ.Χ. ΟΡΟΦΟΥ: 29,00 m²

ΥΠΟΜΝΗΜΑ			
ΜΠΑΤΑΡΙΑ ΚΡΥΟΥ-ΖΕΣΤΟΥ ΝΕΡΟΥ		ΗΛΙΑΚΟΣ ΘΕΡΜΟΣΤΑΤΗΣ	
ΒΑΛΒΙΔΑ ΔΙΑΚΟΠΗΣ ΝΕΡΟΥ		ΝΕΡΟΚΥΤΗΣ	
ΟΡΓΑΝΟ ΕΚΡΟΗΣ		ΝΙΠΤΗΡΑΣ	
ΔΙΑΚΑΛΑΔΩΣΗ ΣΩΛΗΝΟΣΕΩΝ ΔΙΑΝΟΜΗΣ		ΛΟΥΤΗΡΑΣ	
ΒΑΛΒΙΔΑ ΑΝΤΙΠΕΤΡΟΦΗΣ		ΛΕΚΑΝΗ WC	
ΥΔΡΟΜΕΤΡΟ		Δοχείο ΖΝΧ	
ΣΩΛΗΝΑΣ ΔΙΑΝΟΜΗΣ ΚΡΥΟΥ ΝΕΡΟΥ		ΣΩΛΗΝΑΣ ΔΙΑΝΟΜΗΣ ΖΕΣΤΟΥ ΝΕΡΟΥ	

ΚΥΡΙΟΣ ΤΟΥ ΕΡΓΟΥ:	ΕΛΛΗΝΙΚΗ ΔΗΜΟΚΡΑΤΙΑ ΠΕΡΙΦΕΡΕΙΑ ΚΕΝΤΡΙΚΗΣ ΜΑΚΕΔΟΝΙΑΣ Π.Ε. ΣΕΡΡΩΝ ΔΗΜΟΣ ΗΡΑΚΛΕΙΑΣ
ΕΡΓΟ:	ΔΙΑΜΟΡΦΩΣΗ ΧΩΡΟΥ ΥΠΑΙΘΡΙΩΝ ΕΚΔΗΛΩΣΕΩΝ
ΘΕΣΗ:	ΟΙΚΟΠΕΔΑ ΥΠ' ΑΡ. 434, 435, 436, 439 ΣΤΟ Ο.Π. 45, ΣΚΟΤΟΥΣΣΑ ΣΕΡΡΩΝ ΔΗΜΟΣ ΗΡΑΚΛΕΙΑΣ Π.Ε. ΣΕΡΡΩΝ
ΜΕΛΕΤΗΤΗΣ:	ΜΠΙΤΣΕΛΗΣ ΕΥΣΤΡΑΤΙΟΣ ΔΙΠΛ. ΗΛΕΚΤΡΟΛΟΓΟΣ ΜΗΧΑΝΙΚΟΣ

ΑΡΙΘΜΟΣ ΣΧΕΔΙΟΥ	ΘΕΜΑ ΣΧΕΔΙΟΥ
ΥΔ-1	ΥΔΡΕΥΣΗ ΒΑΣΙΚΟΥ ΚΤΙΡΙΟΥ ΚΑΤΟΨΕΙΣ
ΚΛΙΜΑΚΑ: 1:50	ΣΕΡΡΕΣ - ΦΕΒΡΟΥΑΡΙΟΣ 2023
Ο ΣΥΝΤΑΞΑΣ	ΘΕΩΡΗΘΗΚΕ
ΜΠΙΤΣΕΛΗΣ ΕΥΣΤΡΑΤΙΟΣ ΔΙΠΛ. ΗΛΕΚΤΡΟΛΟΓΟΣ ΜΗΧΑΝΙΚΟΣ ΜΕΛΟΣ Τ.Ε.Ε. Α.Μ. 92100 ΤΗΛ. 6924456602 mail: mbitselis@gmail.com ΑΦΜ 127120025 ΔΟΥ: ΣΕΡΡΩΝ	