


O.T 156

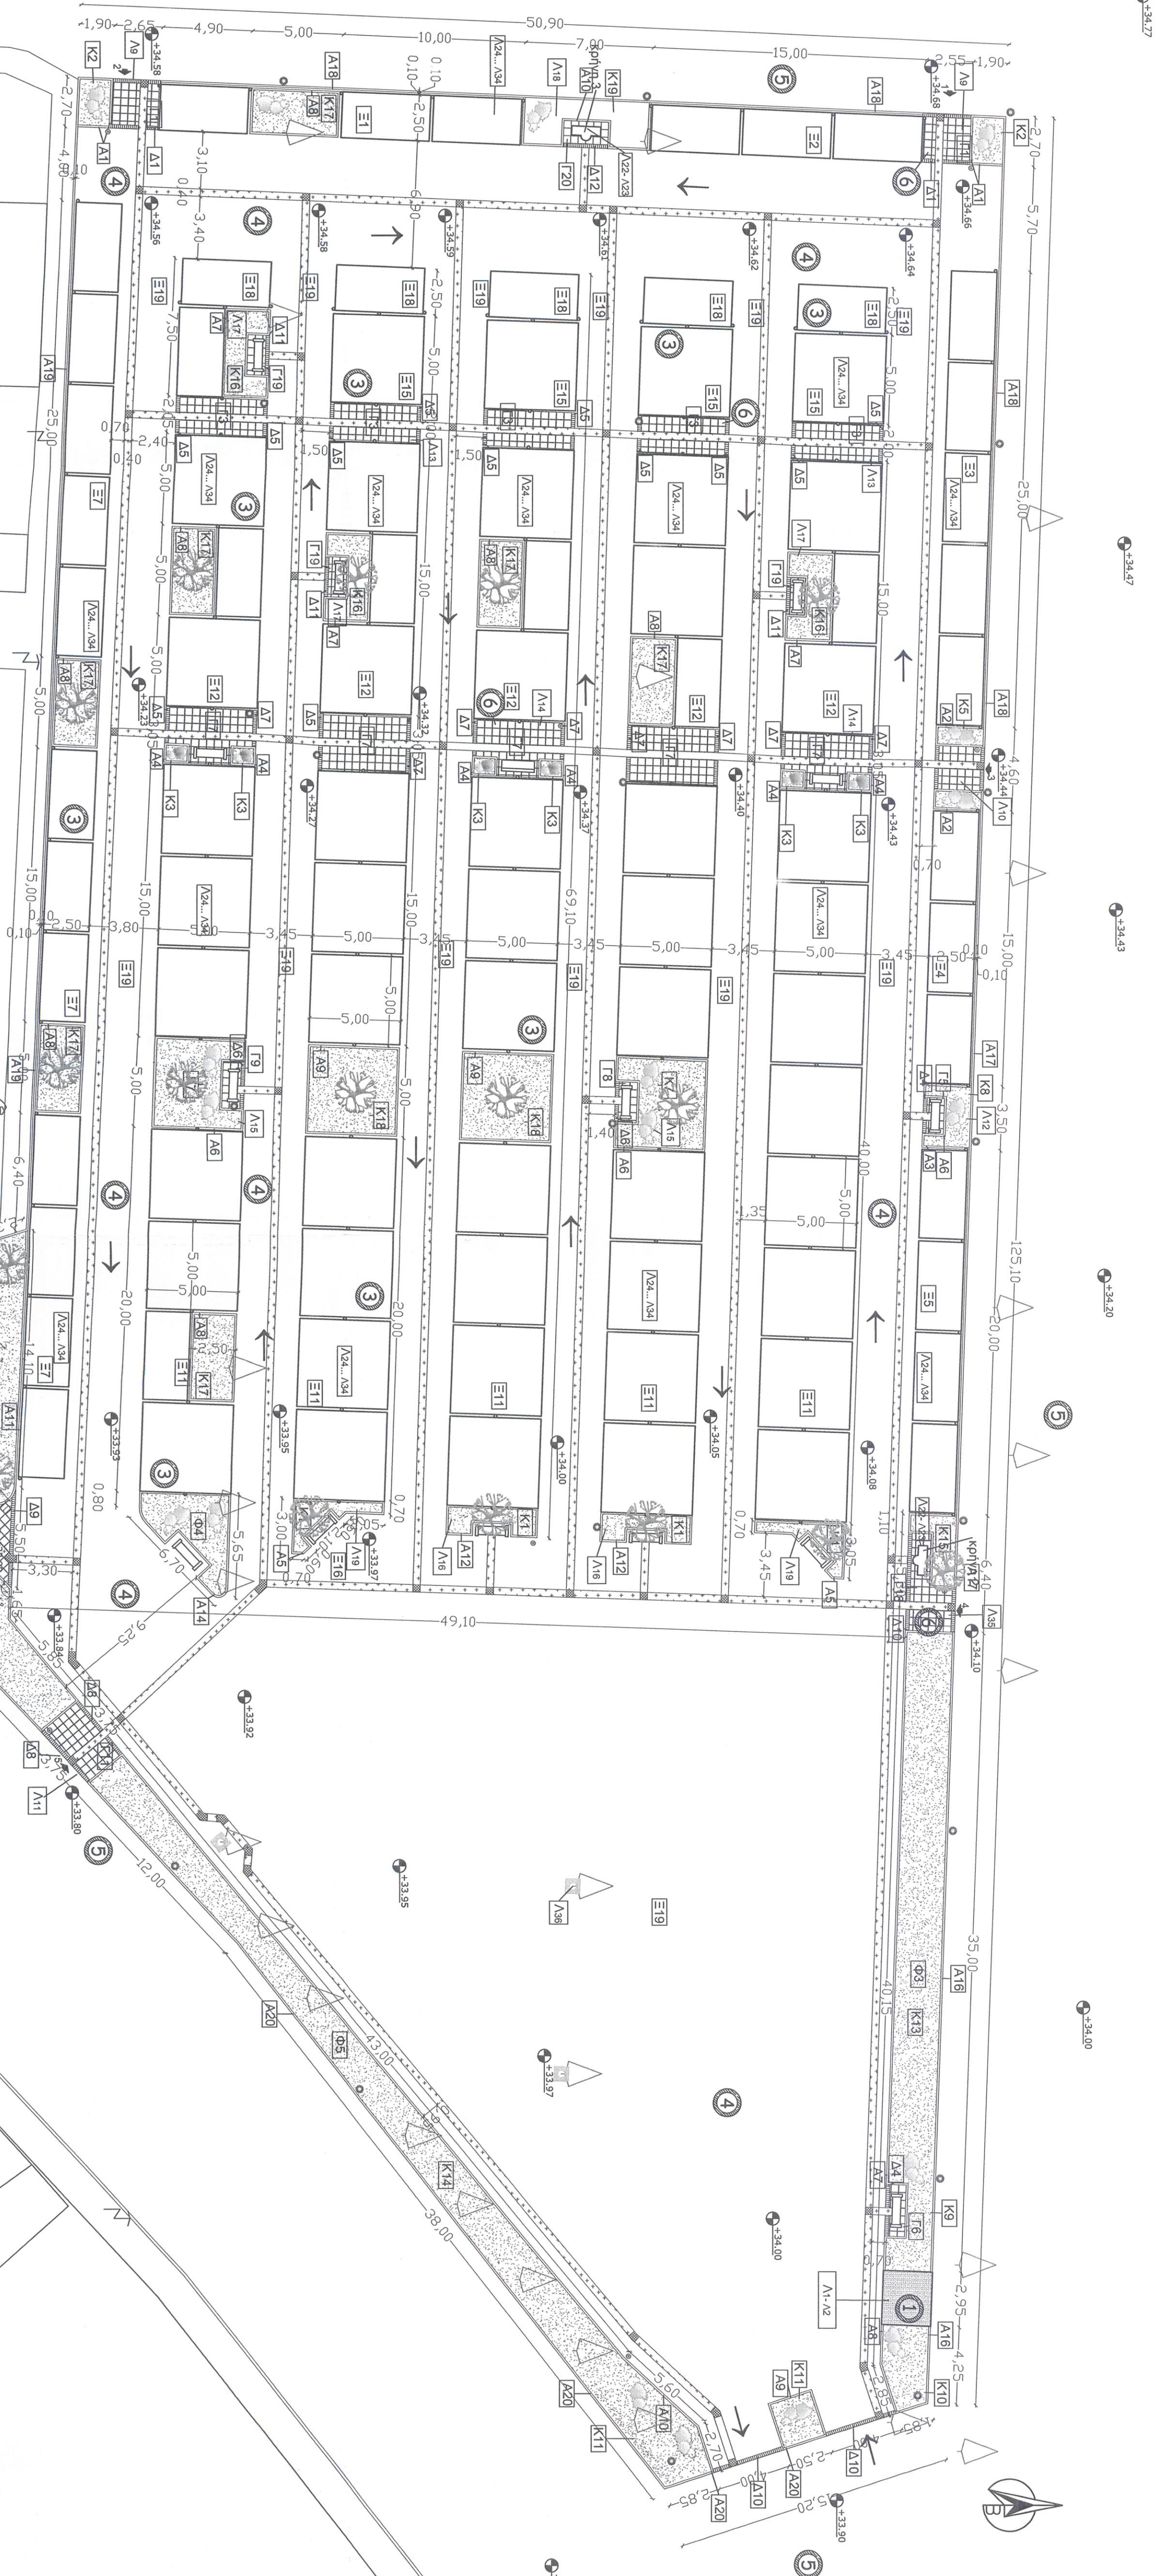

O.T 329

O.T 328

Υπόμνημα

1 Οικισικός ελέγχου

2 Χώροι υγιεινής

3 Χώροι λαϊκής αγοράς - στέγμευσης

4 Εσωτερικοί Δρόμοι

5 Εξωτερικοί Δρόμοι

6 Ευσυρτικοί πεζοδρόμιοι

7 Επιστροφή με εγχώριες πλακές

8 Χώροι γκαζι

9 Σημείωση : Ο σκελετός των μεταλλικών στεγνώνων θα έχει χρώμα γκρι ενώ το υπόλοιπο σκελετός θα είναι μπλε

Κόρη

Καθιστικά παγκάκια

Κεραμικά πλακάκια

Τρόσινο

Δέντρο (νέο)

Δέντρο (υφιστάμενο)

Θάμνος

Φωτιστικά ύψους 5.50 μ.

Κάδοι απορριμμάτων

Εγχώριες πλακές πεζοδρομίου τύπου Α οδών

Εγχώριες πλακές πεζοδρομίου τύπου Γ "αλκαμή"

Σοφία Γοργία Μελετήτρια Δημοσίων Έργων Αρχιτεκτονικών Μελετών Κινητών Έργων Κστ. 08 1 Εδρικών Αρχιτεκτονικών Μελετών Κστ. 07 Διεύθ. : Ν.Πατριάρχου 15, Τέπερς Τηλ.: 23210 20442, 897353096 email: s-gorgia@olebena.gr		Αρχιτέκτονας ΑΜ 19545	
Τίτλος Έργου : Τροποποίηση - Επικαιροποίηση Αρχιτεκτονικής Μελέτης Ανάπλασης Λαϊκής Αγοράς - Εμποροπανηγύρης			
Θέση έργου : Ηράκλεια Σερρών			
Φορέας : Δήμος Ηράκλειας			
Θέμα σχεδίου :		Αρ. σχεδίου :	
Γενική Διάταξη		Α1	
Εμποροπανηγύρης - Λαϊκής Αγοράς		Κλίμακα : 1:200	
Ημερομηνία : Μάιος 2024			
Η Συντάξτρια :		Ευθυγράφηκε :	
ΓΟΡΓΙΑ ΣΟΦΙΑ ΑΡΧΙΤΕΚΤΟΝΙΚΗ ΜΕΛΕΤΗ Ν. ΠΑΤΡΙΑΡΧΟΥ 15, ΤΕΠΕΡΣ Τ.Κ. 570 01 ΑΦΜ 127147053 Α.ΔΟΤ. 2287970 9.11.2024 ΣΥΝΤΑΞΗ		ΜΑΡΚΑΡΑ ΣΤΕΦΑΝΟΣ ΑΡΧΙΤΕΚΤΟΝΙΚΗ ΜΕΛΕΤΗ Ν. ΠΑΤΡΙΑΡΧΟΥ 15, ΤΕΠΕΡΣ Τ.Κ. 570 01 ΑΦΜ 127147053 Α.ΔΟΤ. 2287970 9.11.2024 ΕΥΘΥΓΡΑΦΗ	