


O.T 156

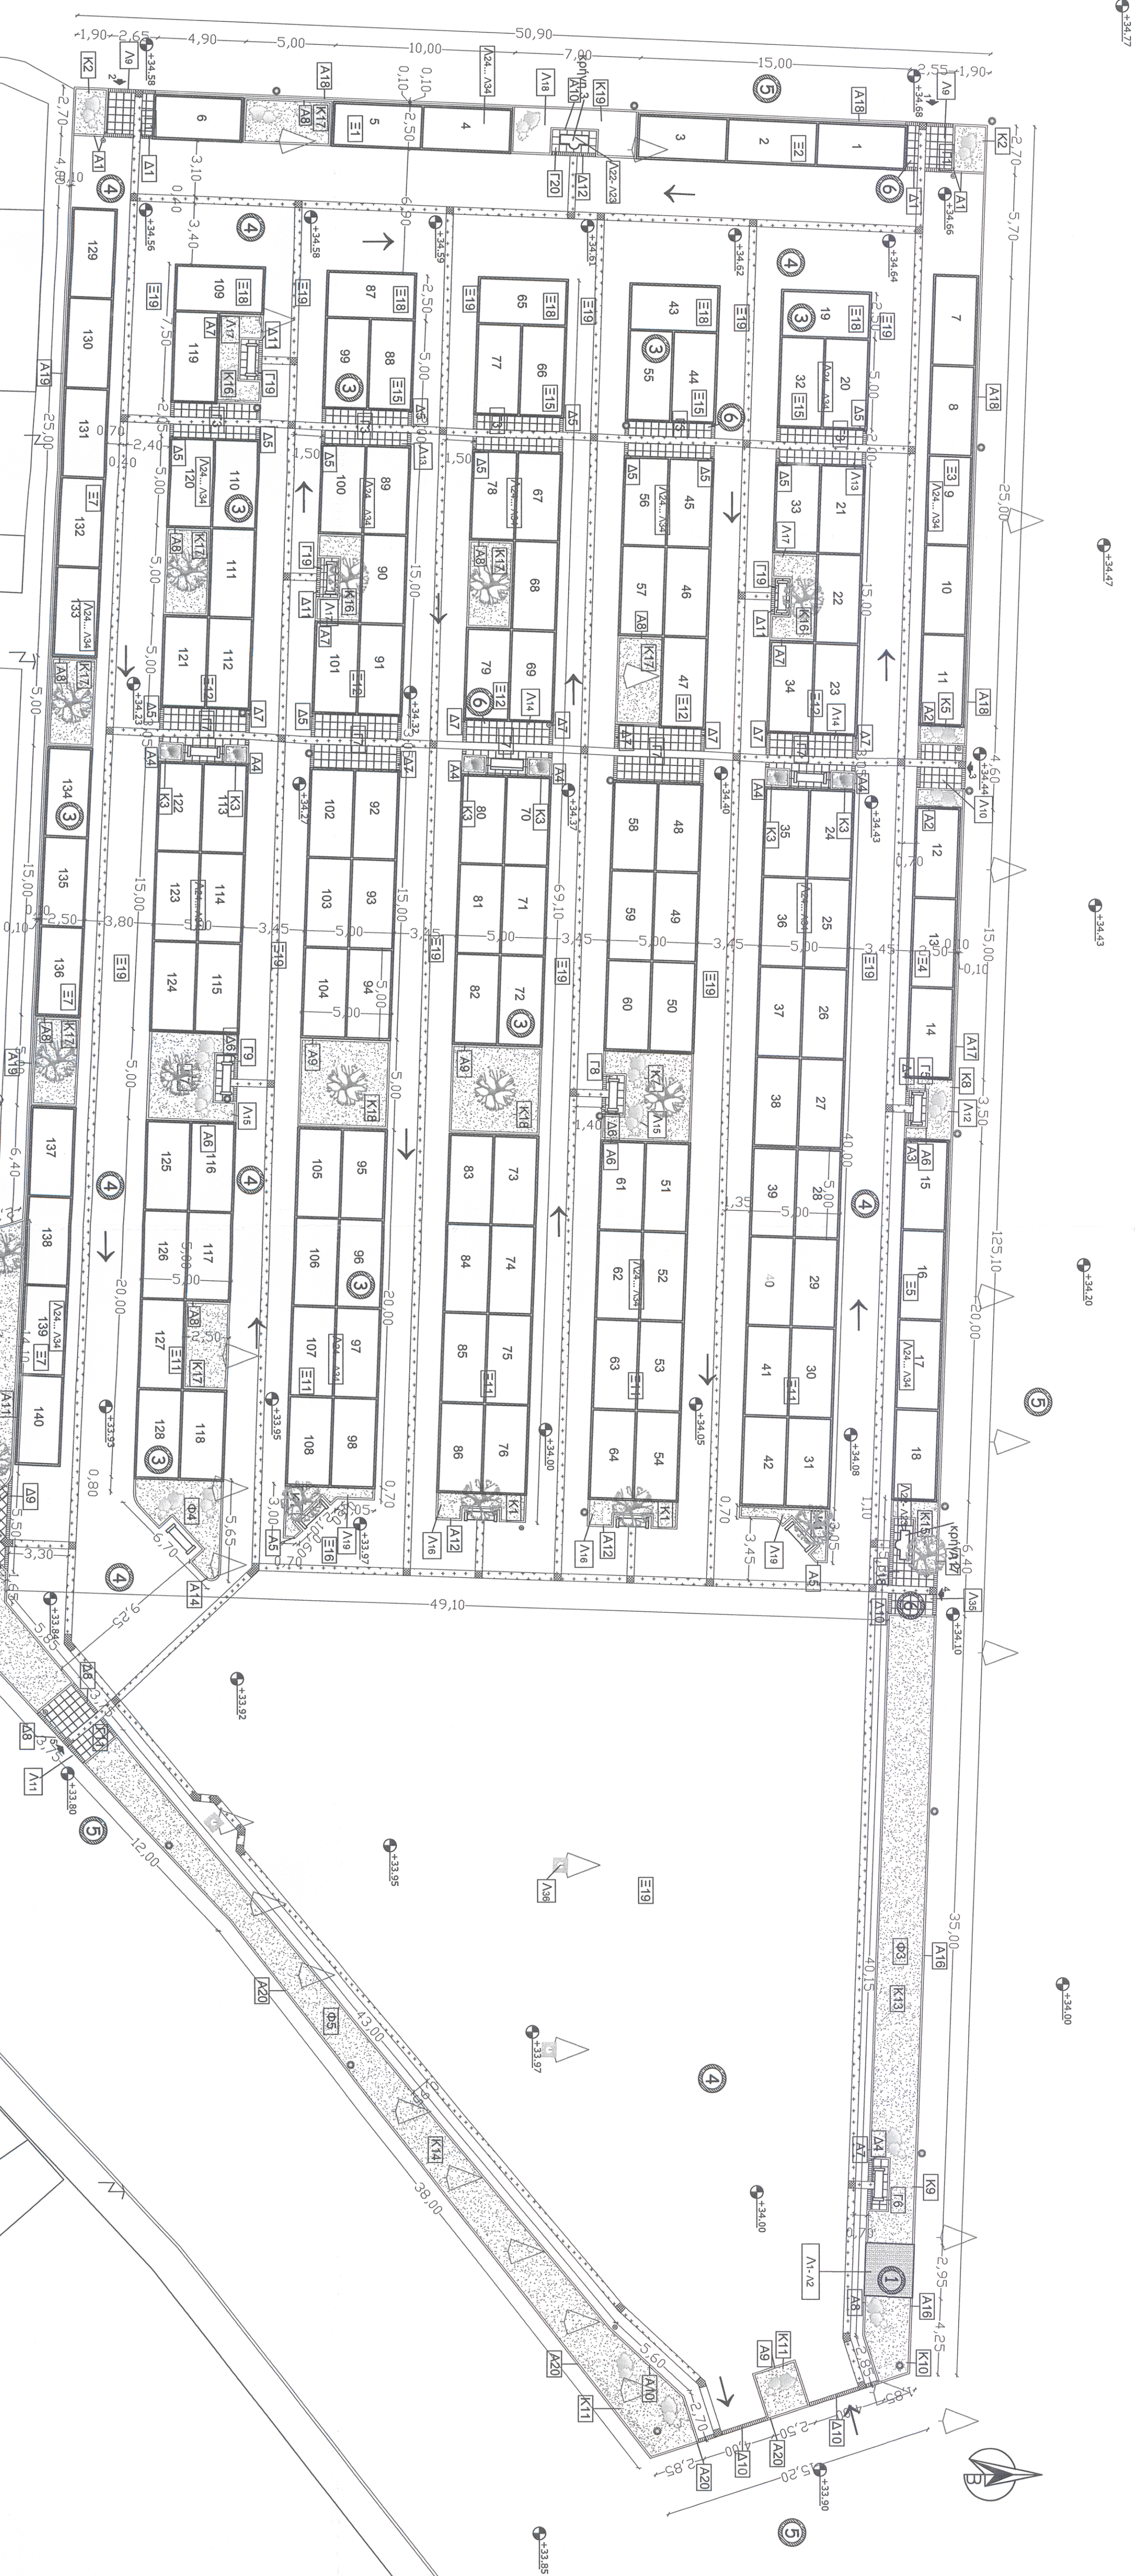

O.T 329

O.T 328

Υπόληψη

1

Οικόπεδος εκτέλεσης

2

Χώροι υπερίσχυσης

3

Χώροι λαϊκής αγοράς - στάθμευσης

4

Εσωτερικοί Αρδύοι

5

Εξωτερικοί Αρδύοι

6

Εσωτερικοί πεζόδρομοι

7

Κοίτη

8

Καθιστική περσινάκια

9

Κεραμικά πλακάκια

10

Τιτάνιο

11

Δέντρα (νέα)

12

Δέντρα (υφιστάμενα)

13

Θάμνοι

14

Φωτιστικά ύψους 5.50 μ.

15

Κάλαδοι αγραπότην

16

Ειδικές πλακές πεζοδρομίου τύπου Γ "αλμυρή"

Σημείωση : Ο σκελετός των μεταλλικών στεγασμάτων θα έχει χρώμα γκρι ενώ το υπόλοιπο σκελετό θα είναι μπλε

ΣΟΦΙΑ ΓΟΥΡΙΑ

Μελετήτρια Δημοσίων Έργων

Αρχιτέκτονας

ΑΜ 19545

Αρχιτεκτονικών Μελετών Κτηριακών Έργων κωτ. 06 | Ειδικών Αρχιτεκτονικών Μελετών κωτ. 07

Διεύθ. : Ν.Π.Ασφίτσα 15, Σέπρες 1 Τηλ.: 23210 20442 687953096 | email: s-gouria@olea.gr

Τίτλος Έργου : Τροποποίηση - Επικαιροποίηση Αρχιτεκτονικής Μελέτης
Ανάπλασης Λαϊκής Αγοράς - Εμποροπανηγύρης

Θέση έργου : Ηράκλεια Σερρών
Φορέας : Δήμος Ηράκλειας

Θέμα σχεδίου : Αρ. σχεδίου : Α2
Γενική Διάταξη
Χώροι Στάθμευσης
Κλίμακα : 1:200

Ημερομηνία : Μάιος 2024

Η Συντάξσα :

Ευφρίνη :

ΓΡΑΦΕΙΟΝ ΜΗΧΑΝΙΚΩΝ

ΝΙΚΟΛΑΪΔΗΣ ΣΟΦΙΑ

ΜΕΛΕΤΗΤΕΣ ΚΑΙ ΕΚΔΕΛΕΚΤΕΣ ΤΕΧΝΙΚΩΝ ΕΡΓΩΝ

ΑΔΜ 12714 / 03 / Α ΔΟΥ ΣΕΡΡΩΝ

ΕΛΛΗΝΙΚΗ ΔΗΜΟΚΡΑΤΙΑ

ΥΠΟΥΡΓΕΙΟ ΠΑΡΑΡΤΗΜΑΤΟΣ

ΔΙΕΥΘΥΝΣΗ ΜΕΤΕΩΡΟΛΟΓΙΑΣ ΚΑΙ ΚΛΙΜΑΤΟΣ

ΤΕΧΝΙΚΟ ΕΓΧΕΙΡΙΔΙΟ