


O.T 156

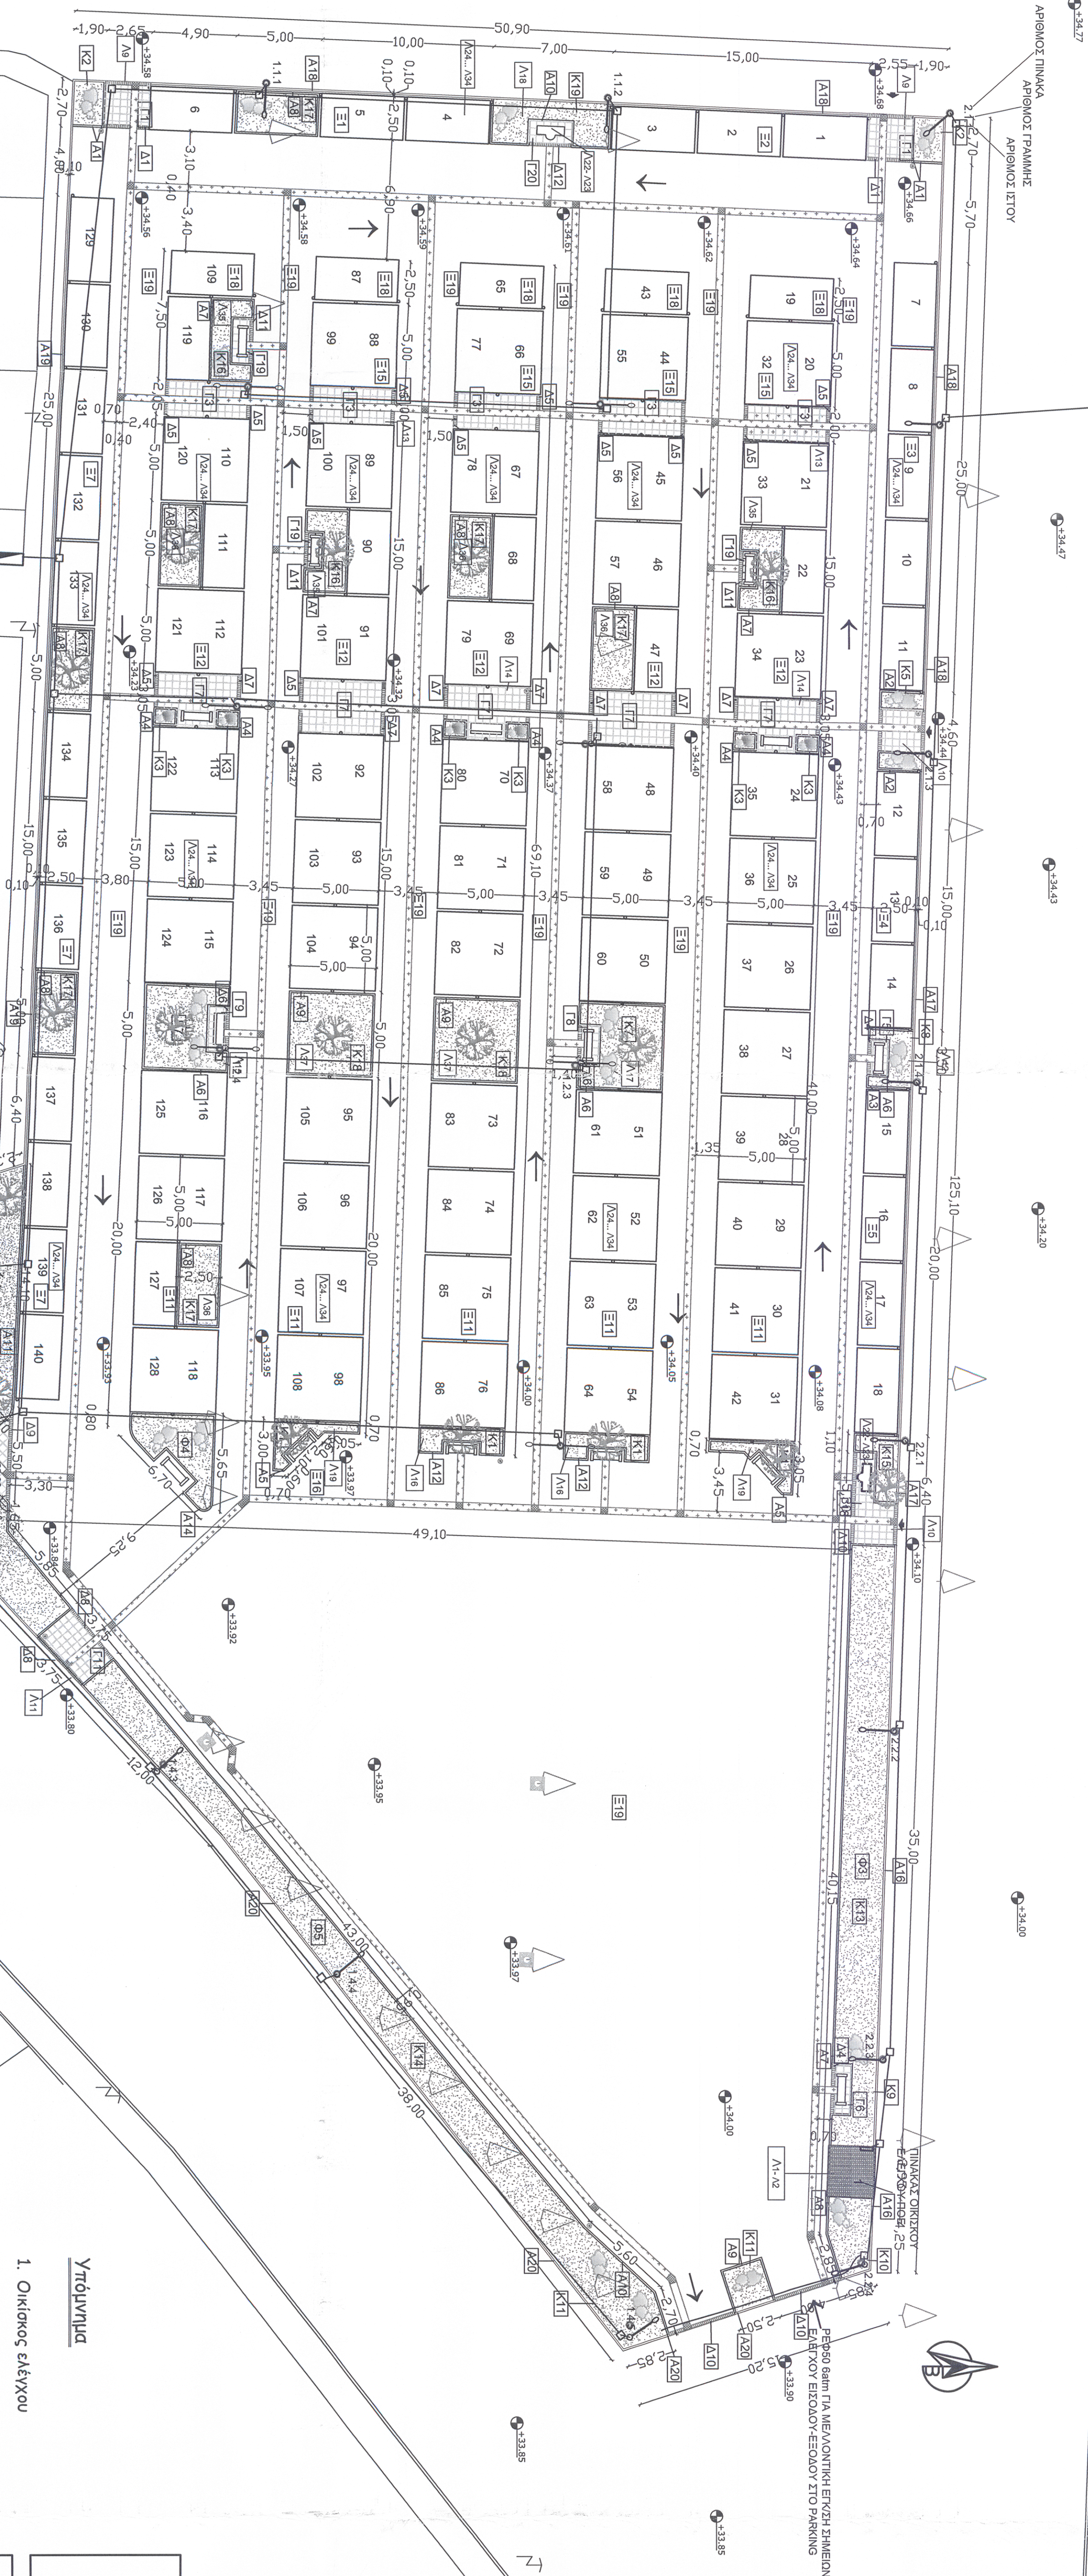

ΥΠΟΜΝΗΜΑ

ΙΣΤΙΟΣ ΥΨΟΥΣ 6,00μ ΟΔΟΦΩΤΙΣΜΟΥ ΜΕ ΔΥΟ ΒΡΑΧΙΟΝΕΣ ΜΕ ΦΩΤΙΣΤΙΚΑ ΝΑ ΥΠΙ 150W τυπου semi cut-off

ΣΗΜΕΙΩΣΗ
Θα υπτάχχει 1 ηλεκτροδόιο Cu σε κάθε ιστό
Τα φωτιστικά και οι πινακες πευματοδοτών θα τροποδοτούνται με ξεχωριστές γραμμές.

Τα φρεσρία ιστιών θα είναι 40x40 με χυσοσίδηρο κάλυμα.

Τα καλώδια θα οδεύουν:
— από φρεστίο σε φρεστίο μέσα σε σωληνες PVC Φ100 βάtm.
— σε κάθε σωληνά θα έχουμε μέχρι 4 καλώδια
— από φρεστίο σε ιστό μέσα σε σωληνες σπιδρά Φ2”
— εξωτερικά των σωληνων PVC οδεύει Cu 25mm2

ΓΡΑΜΜΕΣ ΦΩΤΙΣΜΟΥ 6ΜΕΤΡΩΝ ΙΣΤΩΝ
: J1VV-R (NYY) 4x10+1,5mm2 + Cu25mm2 ΕΞΟΤΕΡΙΚΑ
ΓΡΑΜΜΕΣ ΜΕΛΛΟΝΤΙΚΩΝ ΗΛ. ΠΙΝΑΚΩΝ 6ΜΕΤΡΩΝ ΙΣΤΩΝ
: J1VV-R (NYY) 5x10mm2 + Cu25mm2 ΕΞΟΤΕΡΙΚΑ
ΓΡΑΜΜΗ Π1-ΠΥ: J1VV-R (NYY) 3x10mm2
ΓΡΑΜΜΗ Π2-ΠΟΕ: J1VV-R (NYY) 3x10mm2

ΕΛΛΗΝΙΚΗ ΔΗΜΟΚΡΑΤΙΑ ΠΕΡΙΦΕΡΕΙΑ ΚΕΝΤΡΙΚΗΣ ΜΑΚΕΔΟΝΙΑΣ ΔΗΜΟΣ ΗΡΑΚΛΕΙΑΣ			
Τίτλος Έργου : Τροποποίηση - Επικαιροποίηση Αρχιτεκτονικής Μελέτης Ανάταξης Δαϊκής Αγοράς - Εμποροπανήγυρις			
Θέση έργου :	Ηράκλεια Σερρών		
Φορέας :	Δήμος Ηράκλειας		
Θέμα σχεδίου :	Αρ. σχεδίου :		
Γενική Διάρθεση	Η/Ε 1		
Εμποροπανήγυρις - Δαϊκής Αγοράς			
Ηλεκτροπληγμός	Κλίμακα : 1:200		
Ημερομηνία :	Μάιος 2024		
Ο Συντάξας :	Ελέγχθηκε & θεωρήθηκε :		
Γεωργιάδης Γεώργιος Μηχανικός Μηχανικός ΤΕ Μεσ Διπλ. Ηλεκτρικός	Απόστολος Δημήτριος Μηχανικός ΤΕ Μηχανικός Ηλεκτρικός		
ΤΡΑΠΕΖΑ ΤΕΧΝΙΚΩΝ ΜΗΧΑΝΟΛΟΓΩΝ ΜΗΧΑΝΙΚΩΝ	ΕΛΛΗΝΙΚΗ ΔΗΜΟΚΡΑΤΙΑ ΥΠΟΥΡΓΕΙΟ ΠΑΙΔΕΙΑΣ, ΕΡΕΥΝΑΣ ΚΑΙ ΘΡΗΣΚΕΥΜΑΤΩΝ ΙΝΣΤΙΤΟΥΤΟ ΤΕΧΝΟΛΟΓΙΑΣ ΥΠΟΛΟΓΙΣΤΩΝ ΚΑΙ ΕΚΔΟΣΕΩΝ ΔΙΔΑΚΤΙΚΩΝ ΒΙΒΛΙΩΝ		