



O.T 156

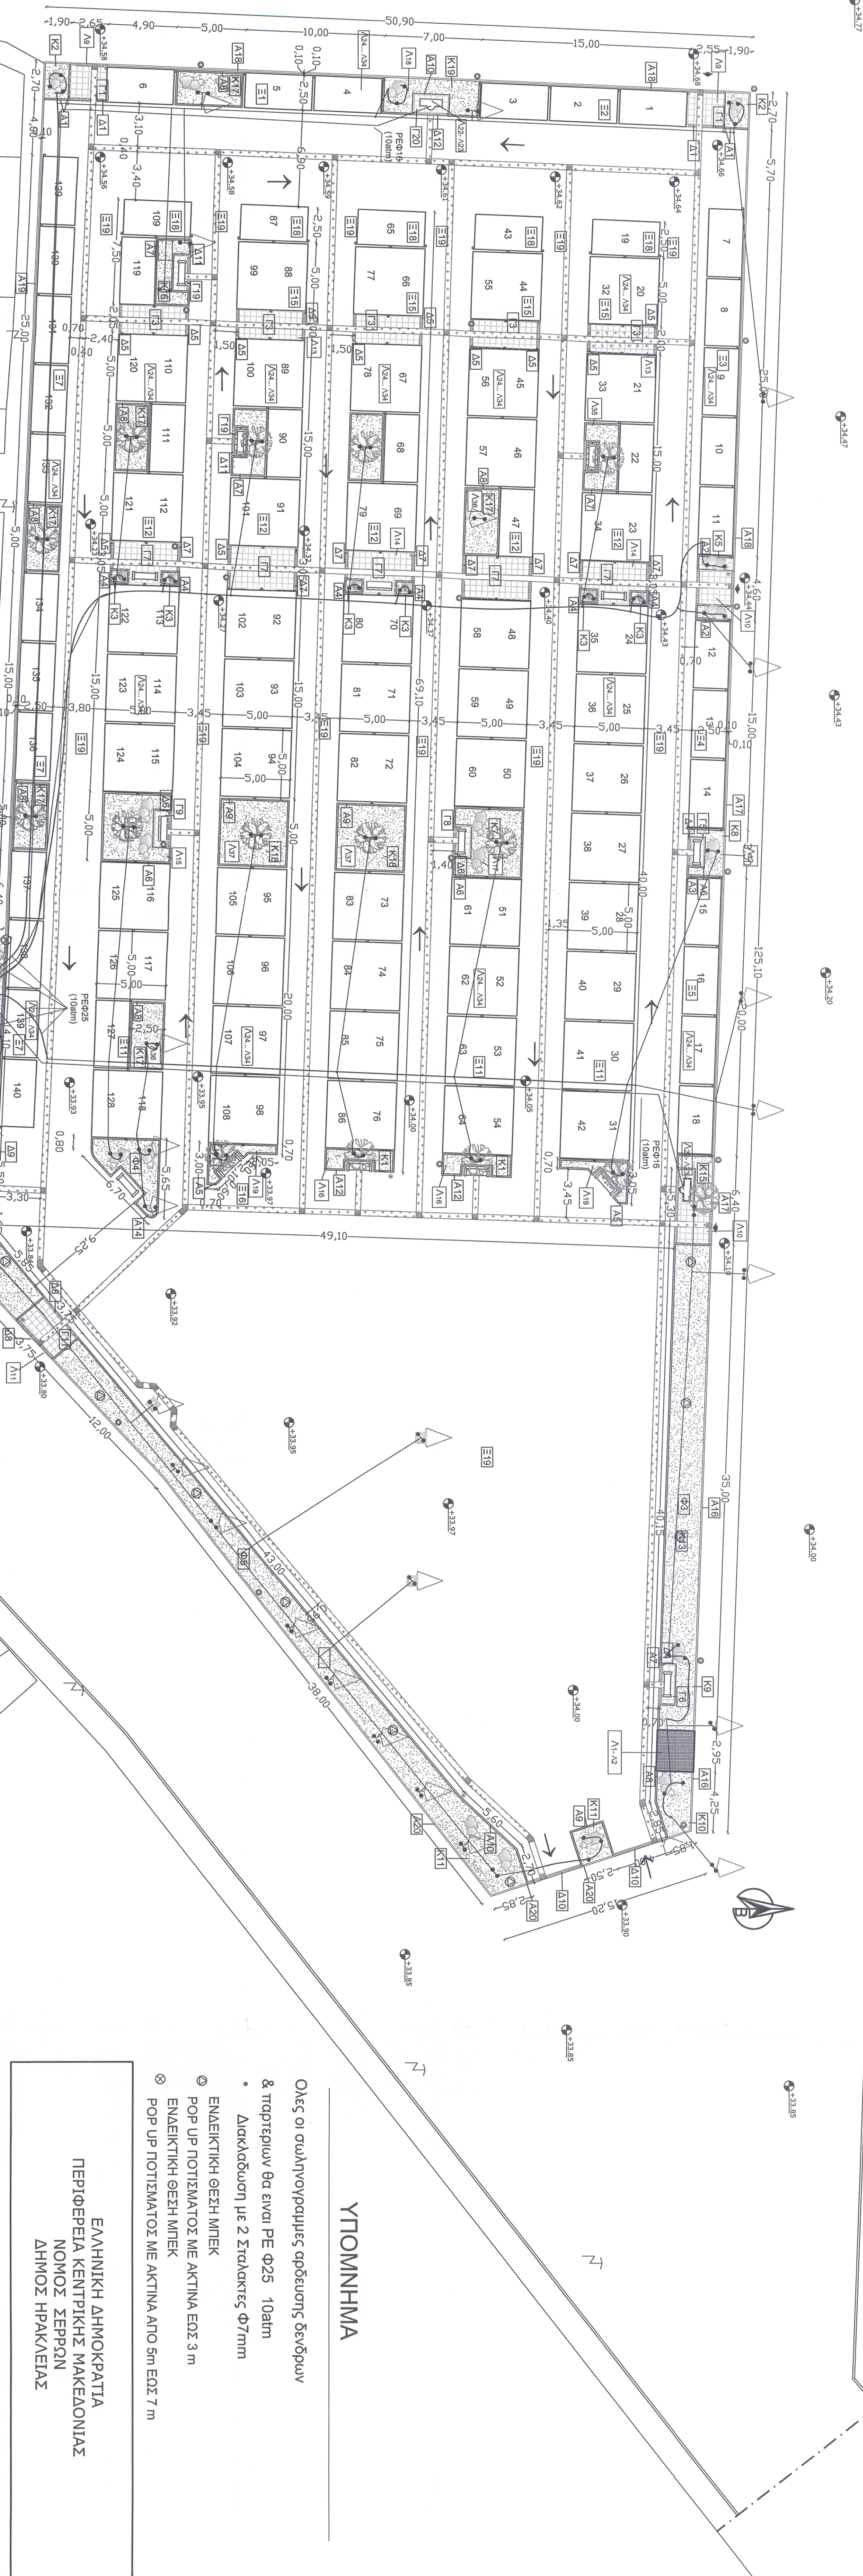

O.T 329

O.T 328

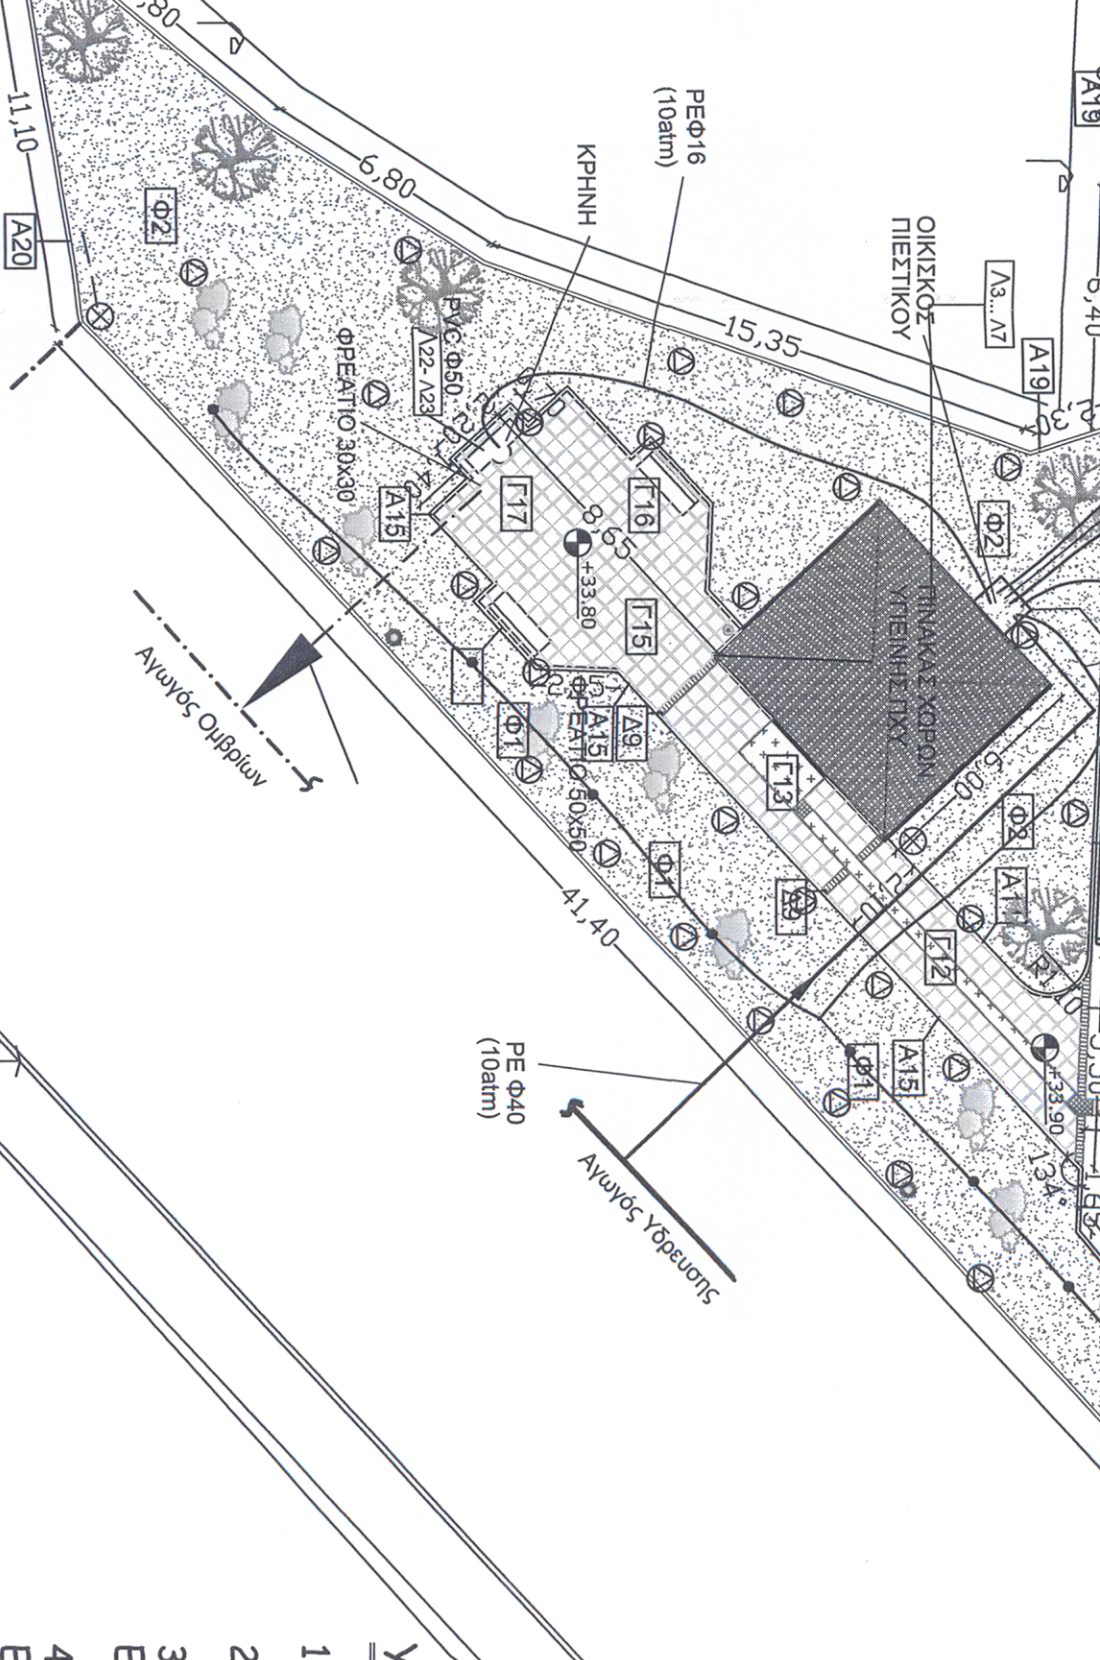

- Υπόμνημα

1. Οικιακός ελεύχου

2. Χώροι υπερίτης

3. Χώροι στέβευσης - Λοιπός ανωρός

4. Εσωτερικοί Λοιποί

5. Εξωτερικοί Λοιποί

6. Πεζοδρόμια

7. Εσωτερικοί πεζοδρόμοι

8. Κήποι

9. Καθιστικά πεζοδρόμια

10. Πόρτα

11. Δέντρα (νέα)

12. Δέντρα (υποστέλνουν)

13. Βάσεις

14. Κόστος ύψους 5.50 μ.

15. Κάδοι απορριμμάτων

16. Ειδικές πεζοδρόμους τύπου Α οδών

17. Ειδικές πεζοδρόμους τύπου Β "αυτοκίνητο"

ΥΠΟΜΝΗΜΑ

Ολες οι σωληνογραμμές απόδευσης δένδρων
& παρτέριων θα είναι PE Φ25 10atm
• Διακλάδωση με 2 Στράκτες Φ7mm
ΕΝΔΕΙΚΤΙΚΗ ΓΕΣΗ ΜΜΕΚ
POP UP ΠΟΤΙΣΜΑΤΟΣ ΜΕ ΑΚΤΙΝΑ ΕΩΣ 3 m
ΕΝΔΕΙΚΤΙΚΗ ΓΕΣΗ ΜΜΕΚ
POP UP ΠΟΤΙΣΜΑΤΟΣ ΜΕ ΑΚΤΙΝΑ ΑΠΟ 5m ΕΩΣ 7 m

ΕΛΛΗΝΙΚΗ ΔΗΜΟΚΡΑΤΙΑ
ΠΕΡΙΦΕΡΕΙΑ ΚΕΝΤΡΙΚΗΣ ΜΑΚΕΔΟΝΙΑΣ
ΝΟΜΟΣ ΣΕΡΡΩΝ
ΔΗΜΟΣ ΗΡΑΚΛΕΙΑΣ

Τίτλος Έργου : Τροποποίηση - Επικαιροποίηση Αρχιτεκτονικής Μελέτης
Αντίστασης Λοιπής Αγοράς - Εμποροπανήγυρις

Θέση έργου : Ηράκλεια Σερρών

Φορέας : Δήμος Ηράκλειας

Θέμα σχεδίου :	Αρ. σχεδίου :
Γενική Διάταξη	ΥΔΡ 1
Εμποροπανήγυρις - Λοιπής Αγοράς	
Υπόθεση - Απόθεση	Κλίμακα : 1:200

Ημερομηνία : Μάιος 2024

Ο ΣΥΝΤΑΞΑΣ :	ΕΚΕΛΕΓΜΕΝΟΣ & ΘΕΩΡΗΤΗΣ :
Γεωργίου Γ. Γεωργίου Μηχανικός Μηχανικός ΤΕ Μεσ Διπλ. Μηχανικός	Μαρίνος Δημήτριος Μηχανικός ΤΕ Μηχανικός ΤΕ
ΕΛΛΗΝΙΚΗ ΔΗΜΟΚΡΑΤΙΑ ΠΕΡΙΦΕΡΕΙΑ ΚΕΝΤΡΙΚΗΣ ΜΑΚΕΔΟΝΙΑΣ	ΕΛΛΗΝΙΚΗ ΔΗΜΟΚΡΑΤΙΑ ΠΕΡΙΦΕΡΕΙΑ ΚΕΝΤΡΙΚΗΣ ΜΑΚΕΔΟΝΙΑΣ ΝΟΜΟΣ ΣΕΡΡΩΝ ΔΗΜΟΣ ΗΡΑΚΛΕΙΑΣ