
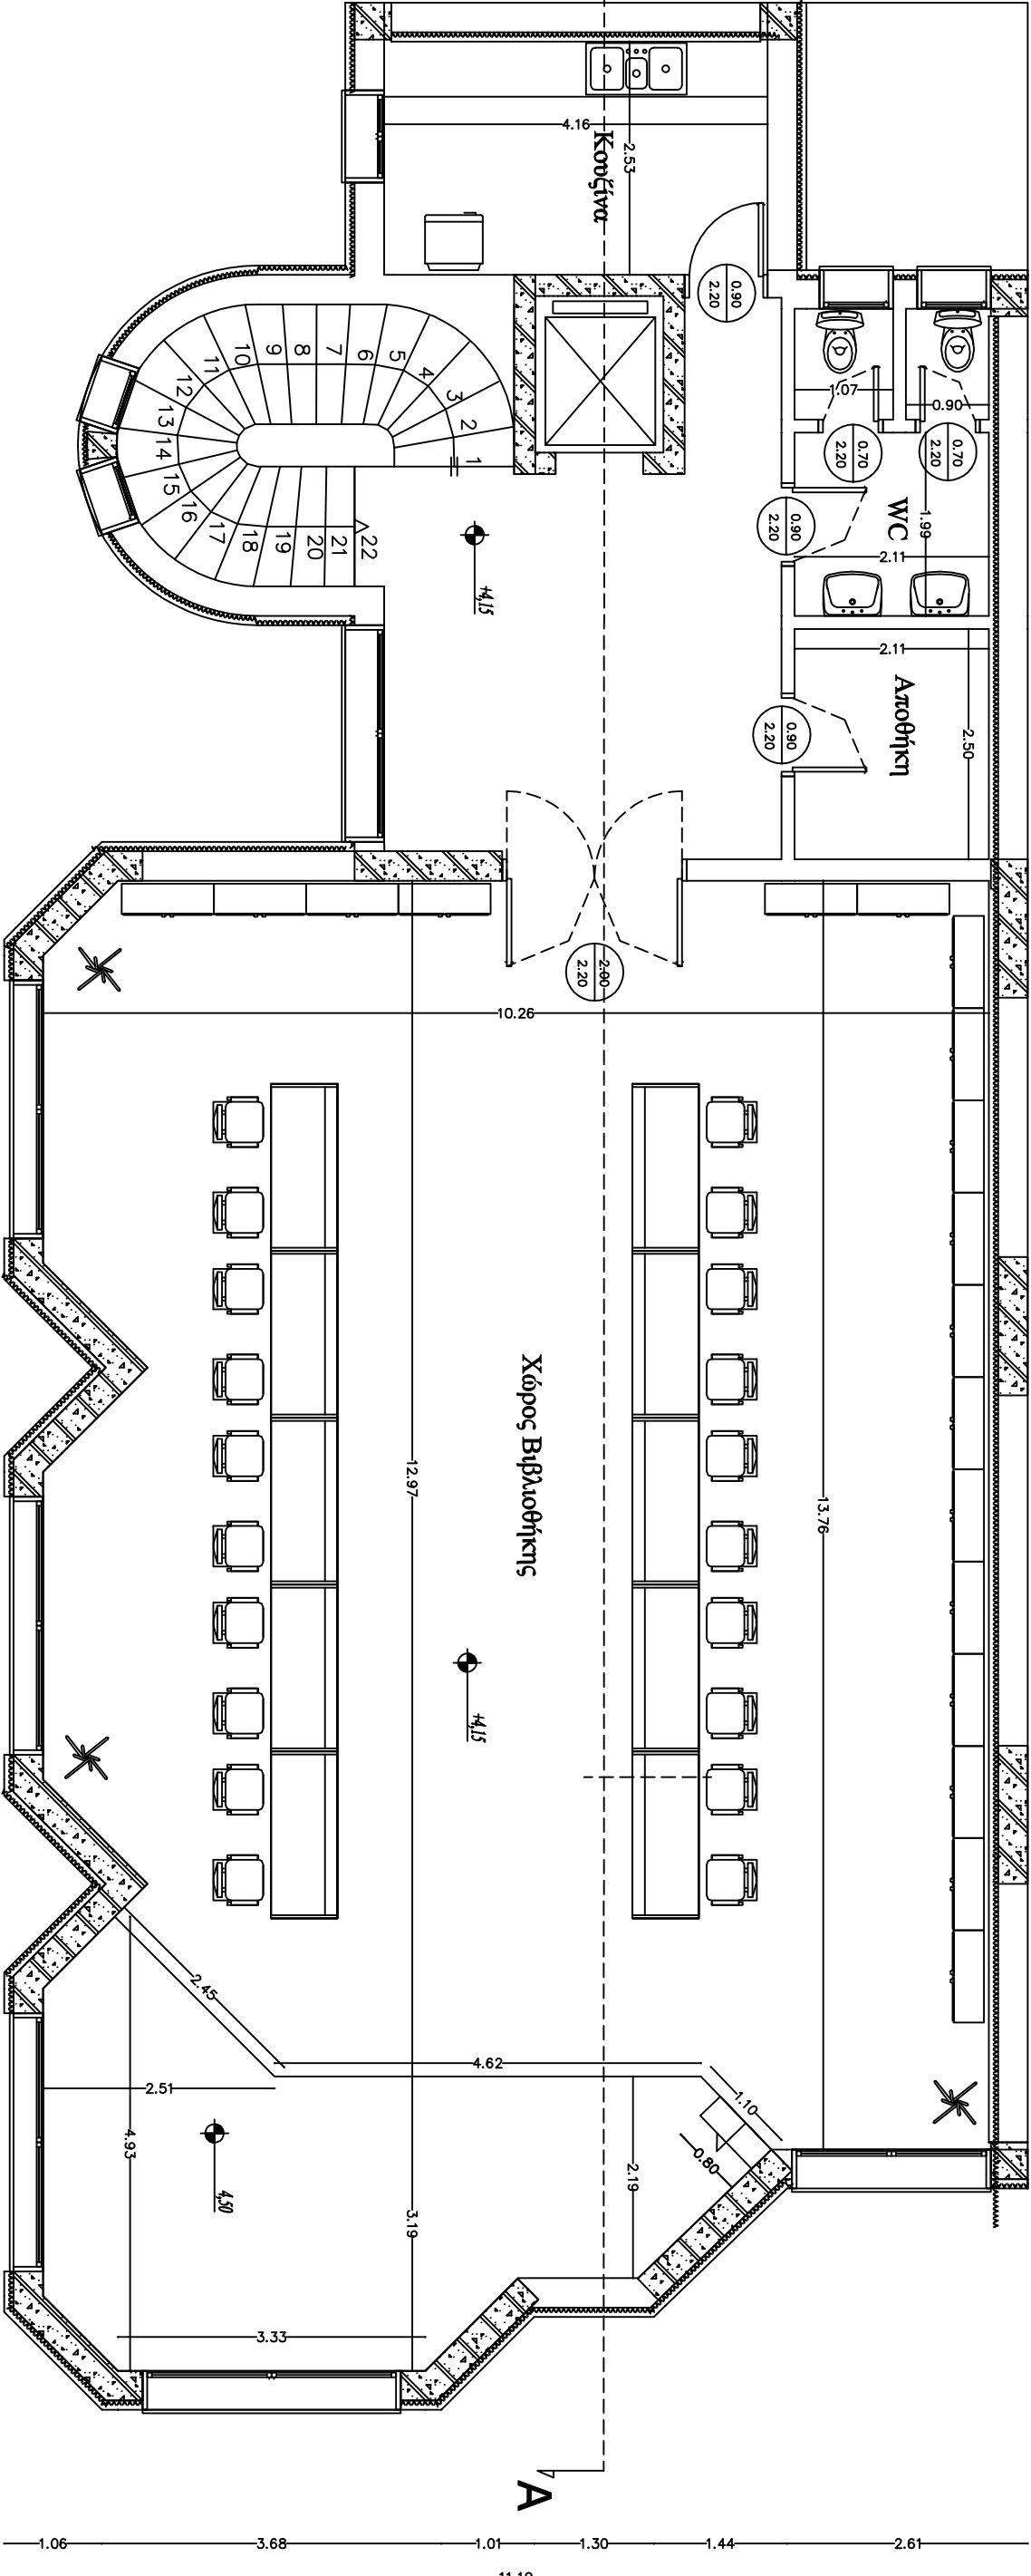


 

ΠΡΟΤΕΙΝΟΜΕΝΗ ΚΑΤΟΨΗ 1ου ΟΡΟΦΟΥ "ΠΟΛΥΚΕΝΤΡΟ"