


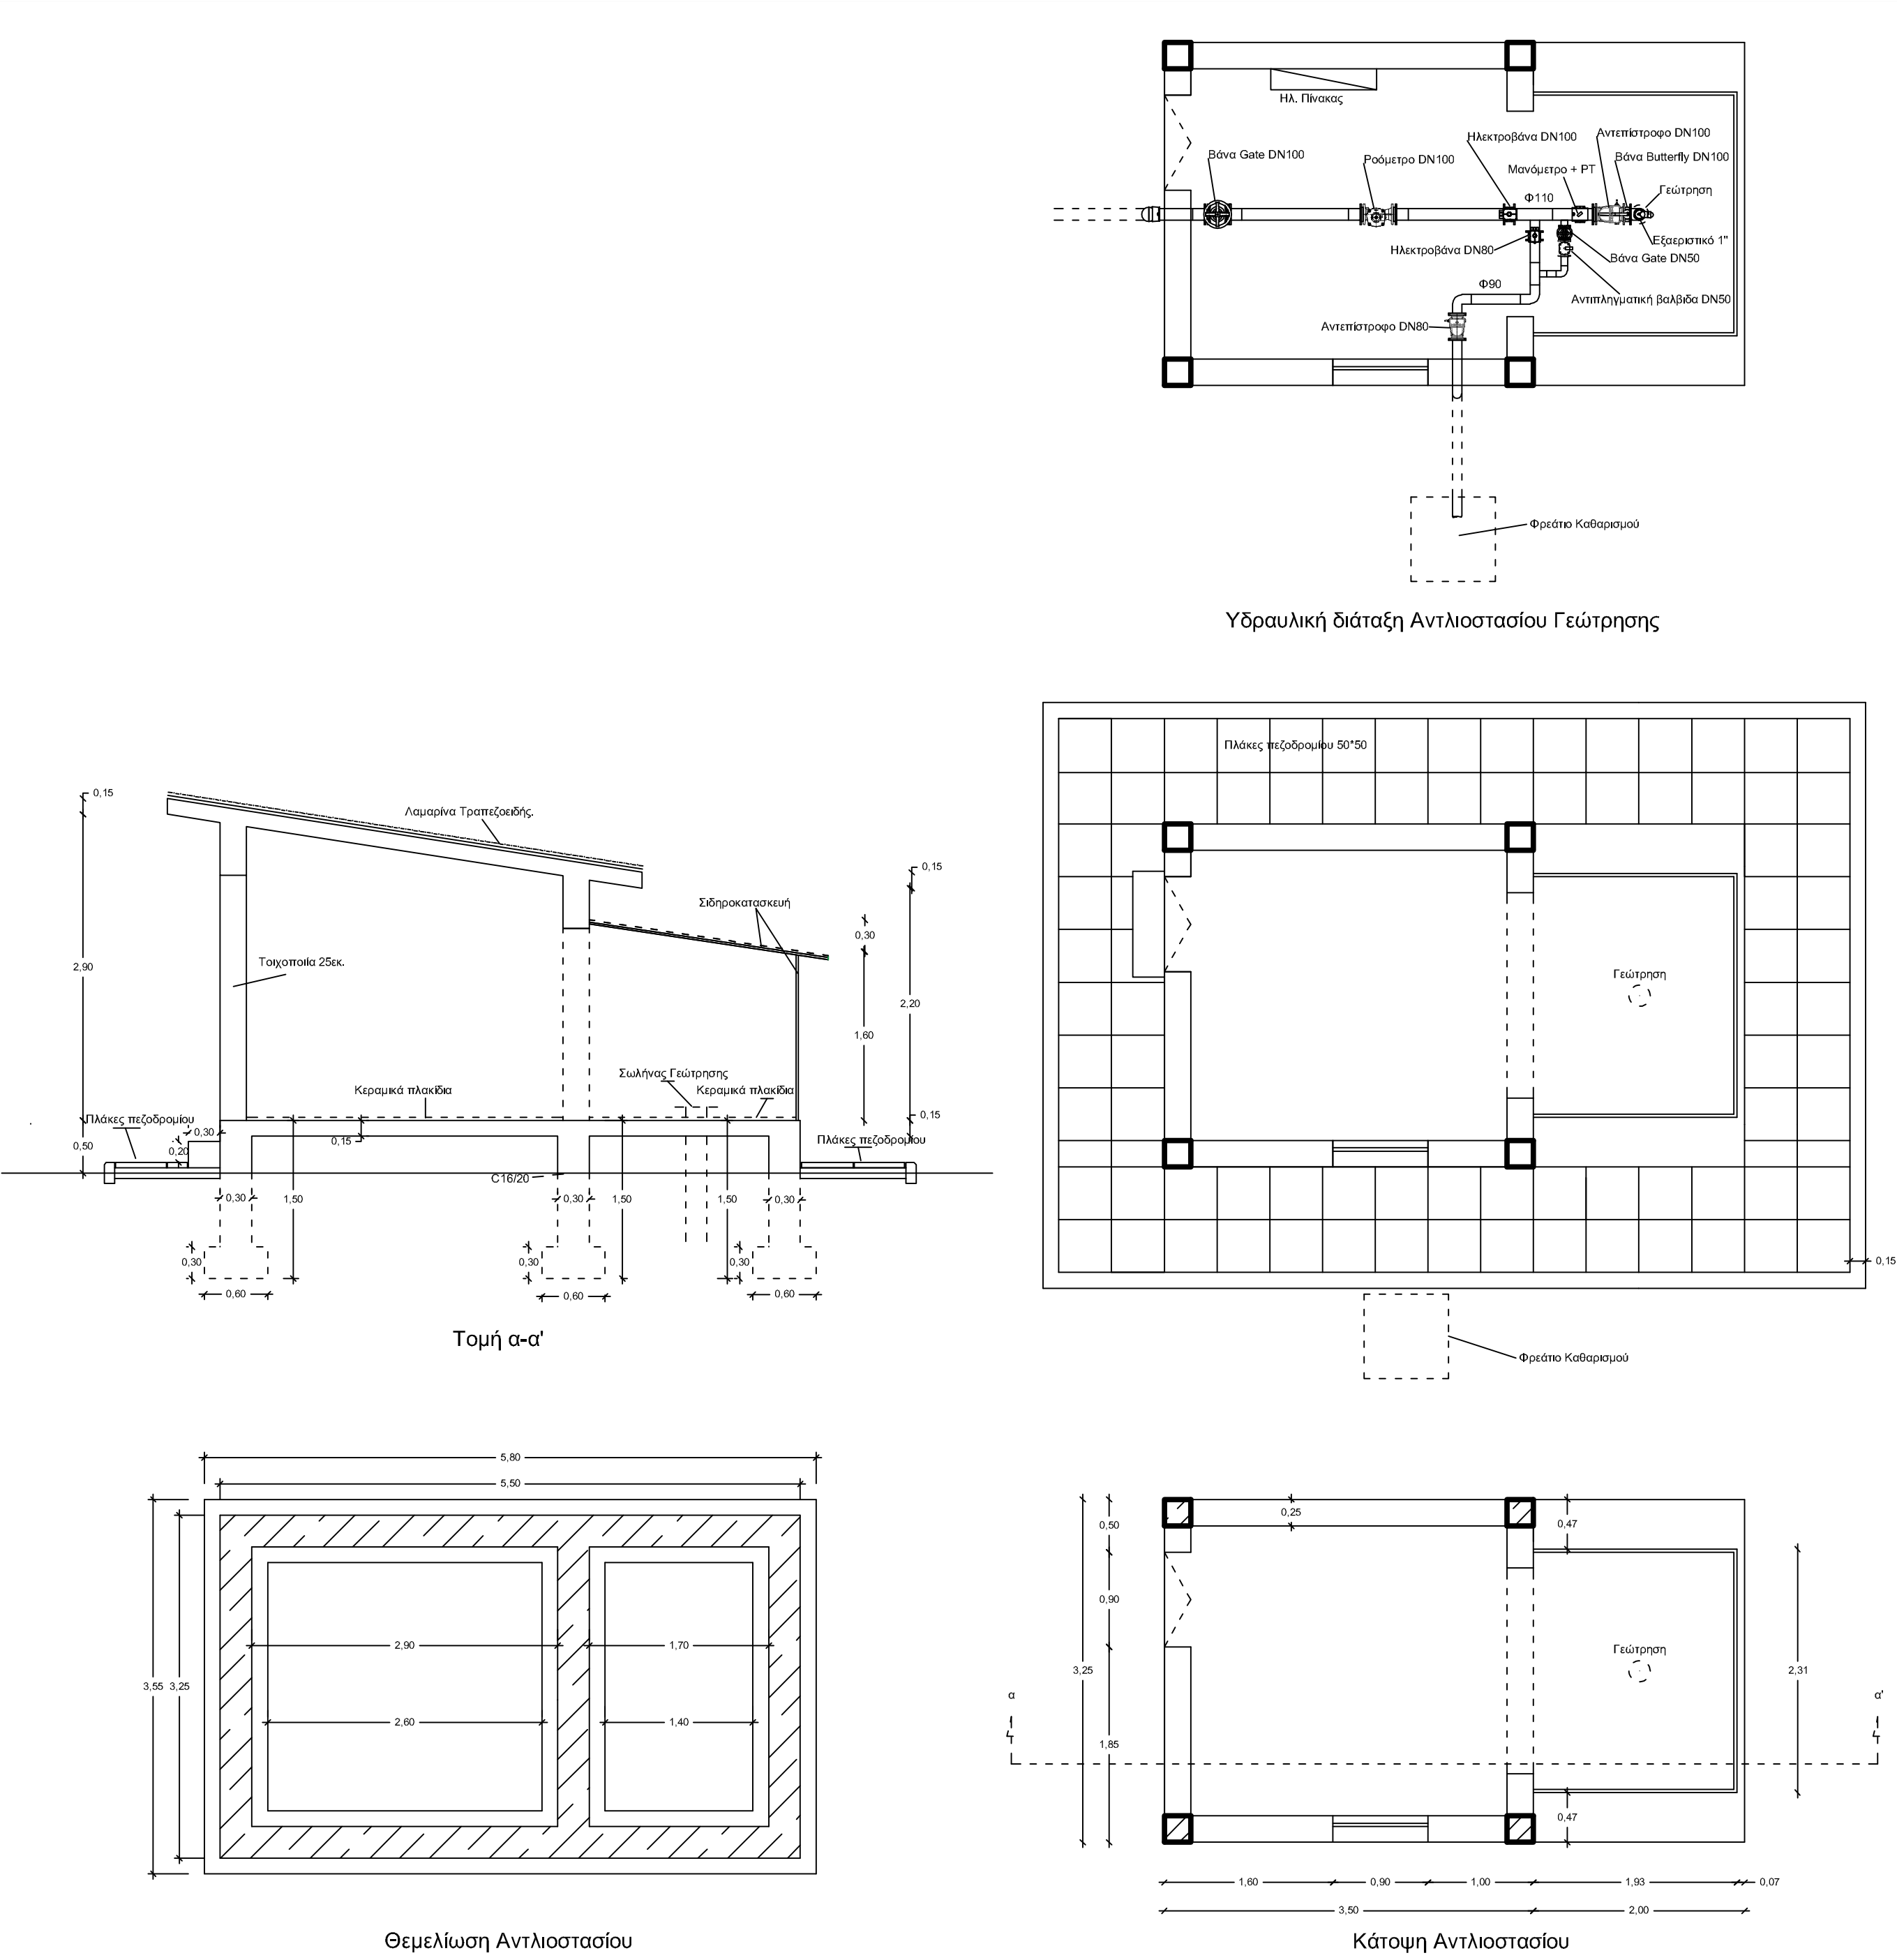

ΔΗΜΟΤΙΚΗ ΕΠΙΧΕΙΡΗΣΗ ΥΔΡΕΥΣΗΣ ΑΠΟΧΕΤΕΥΣΗΣ ΗΡΑΚΛΕΙΑΣ (Δ.Ε.Υ.Α.Η.)			
ΕΡΓΟ:			
«ΑΝΟΡΥΞΗ ΚΑΙ ΑΞΙΟΠΟΙΗΣΗ ΥΔΡΕΥΤΙΚΗΣ ΓΕΩΤΡΗΣΗΣ ΤΚ ΜΕΛΕΝΙΚΙΤΣΙΟΥ» ΤΟΥ ΔΗΜΟΥ ΗΡΑΚΛΕΙΑΣ, ΠΕ ΣΕΡΡΩΝ			
ΠΡΟΫΠΟΛΟΓΙΣΜΟΣ : 447.500,00 € (ΧΩΡΙΣ Φ.Π.Α. 24%)			
ΟΡΙΣΤΙΚΗ ΜΕΛΕΤΗ			
ΤΙΤΛΟΣ ΣΧΕΔΙΟΥ:			
Οικίσκος Γεώτρησης & Υδραυλική διάταξη αντλιοστασίου γεώτρησης			
ΚΛΙΜΑΚΑ:		ΑΡΙΘΜΟΣ ΣΧΕΔΙΟΥ:	
1:50		Σ-1	
Για την υπηρεσία	Ονοματεπώνυμο	Ημερομηνία	Υπογραφή
Συντάχθηκε	Για τον Ανάδοχο	Μπαής Ευάγγελος Περιβαλλοντολόγος	10/01/2023
	Συντάκτης	Κωστελίδης Νικόλαος Γεωλόγος	10/01/2023
Ελέγχθηκε & Θεωρήθηκε	Αναπληρώτρια Γενική Διευθύντρια ΔΕΥΑΗ Μπαντή Παναγιώτα Πολιτικός Μηχανικός, MSc		18/01/2023