


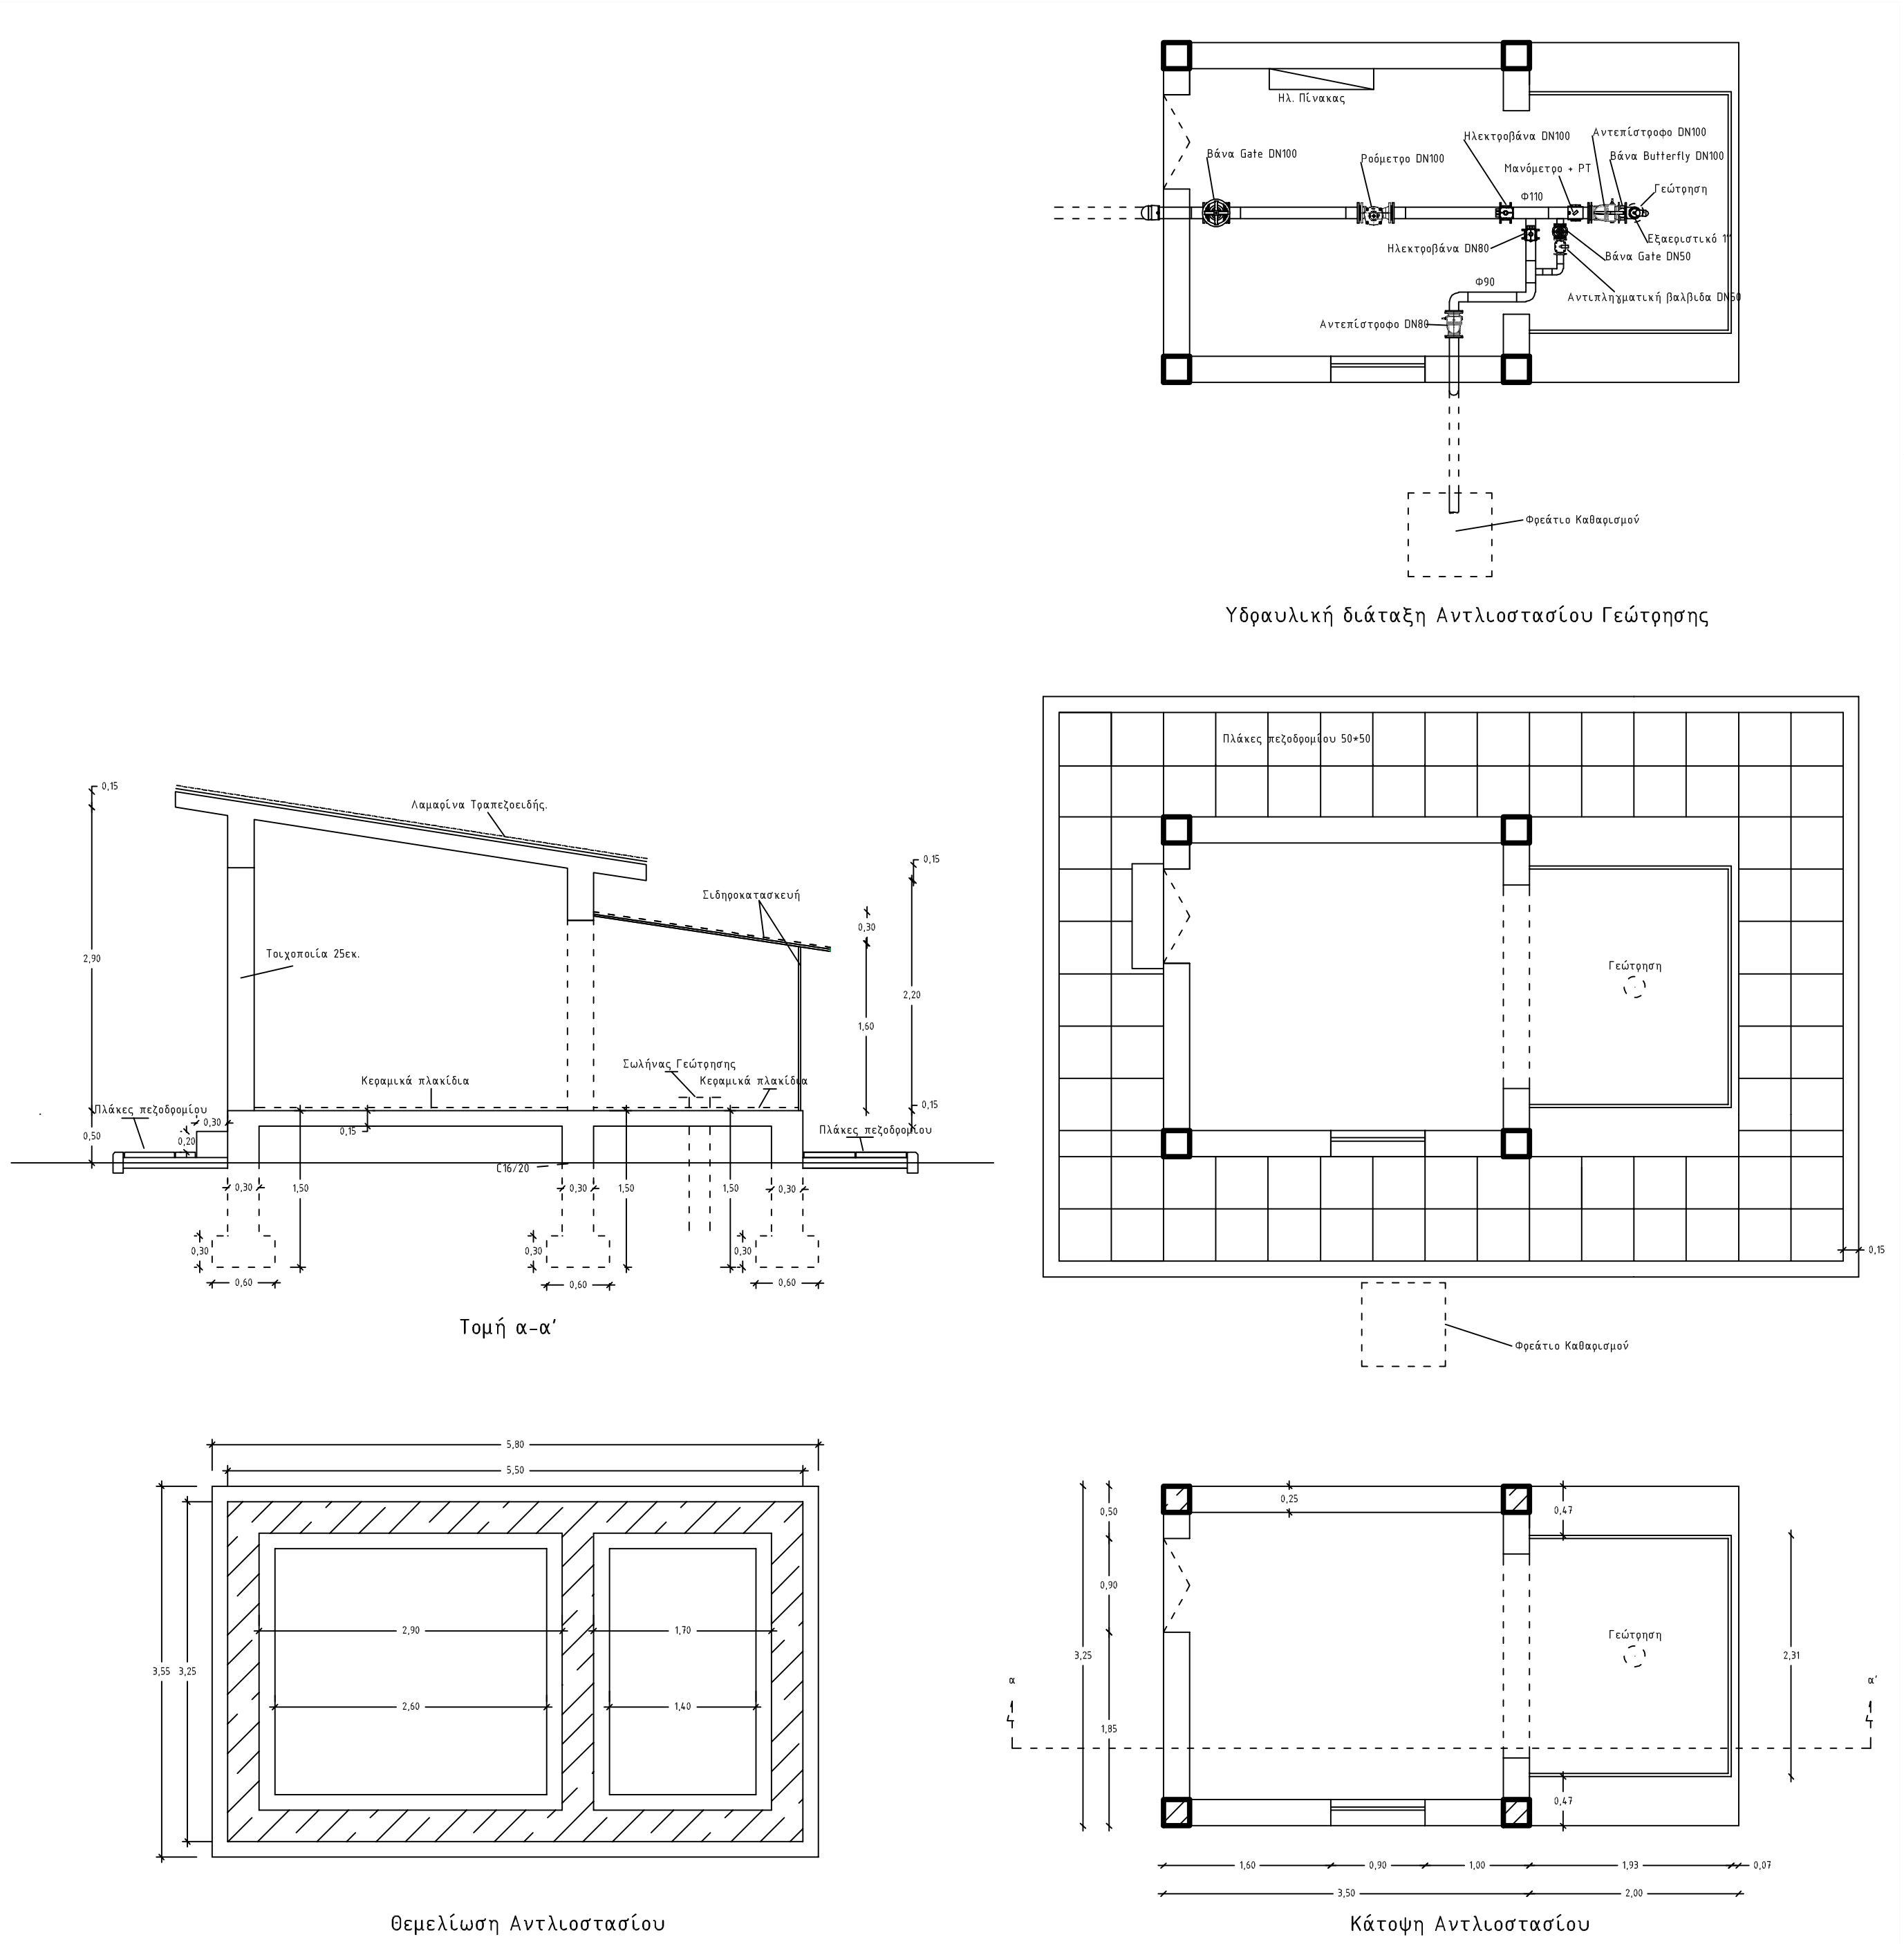

ΔΗΜΟΤΙΚΗ ΕΠΙΧΕΙΡΗΣΗ ΥΔΡΕΥΣΗΣ ΑΠΟΧΕΤΕΥΣΗΣ
ΗΡΑΚΛΕΙΑΣ (Δ.Ε.Υ.Α.Η.)

ΕΡΓΟ:

«ΑΝΟΡΥΞΗ ΚΑΙ ΑΞΙΟΠΟΙΗΣΗ ΥΔΡΕΥΤΙΚΗΣ ΓΕΩΤΡΗΣΗΣ ΔΚ
ΣΤΡΥΜΟΝΙΚΟΥ» ΤΟΥ ΔΗΜΟΥ ΗΡΑΚΛΕΙΑΣ, ΠΕ ΣΕΡΡΩΝ

ΠΡΟΫΠΟΛΟΓΙΣΜΟΣ : 150.000,00 € (ΧΩΡΙΣ Φ.Π.Α. 24%)

ΟΡΙΣΤΙΚΗ ΜΕΛΕΤΗ

ΤΙΤΛΟΣ ΣΧΕΔΙΟΥ:

Οικίσκος Γεώτρησης &
Υδραυλική διάταξη αντλιοστασίου γεώτρησης

ΚΛΙΜΑΚΑ:	ΑΡΙΘΜΟΣ ΣΧΕΔΙΟΥ:
1:50	Σ-1

Για την υπηρεσία	Ονοματεπώνυμο	Ημερομηνία	Υπογραφή
Συντάχθηκε	Για τον Ανάδοχο	Μπαής Ευάγγελος Περιβαλλοντολόγος	24/09/2024
	Συντάκτης	Κωστελίδης Νικόλαος Γεωλόγος	24/09/2024
Ελέγχθηκε & Θεωρήθηκε	Αναπληρώτρια Γενική Διευθύντρια ΔΕΥΑΗ Μπαντή Παναγιώτα Πολιτικός Μηχανικός, MSc	26/09/2024	